


Obergeschoss

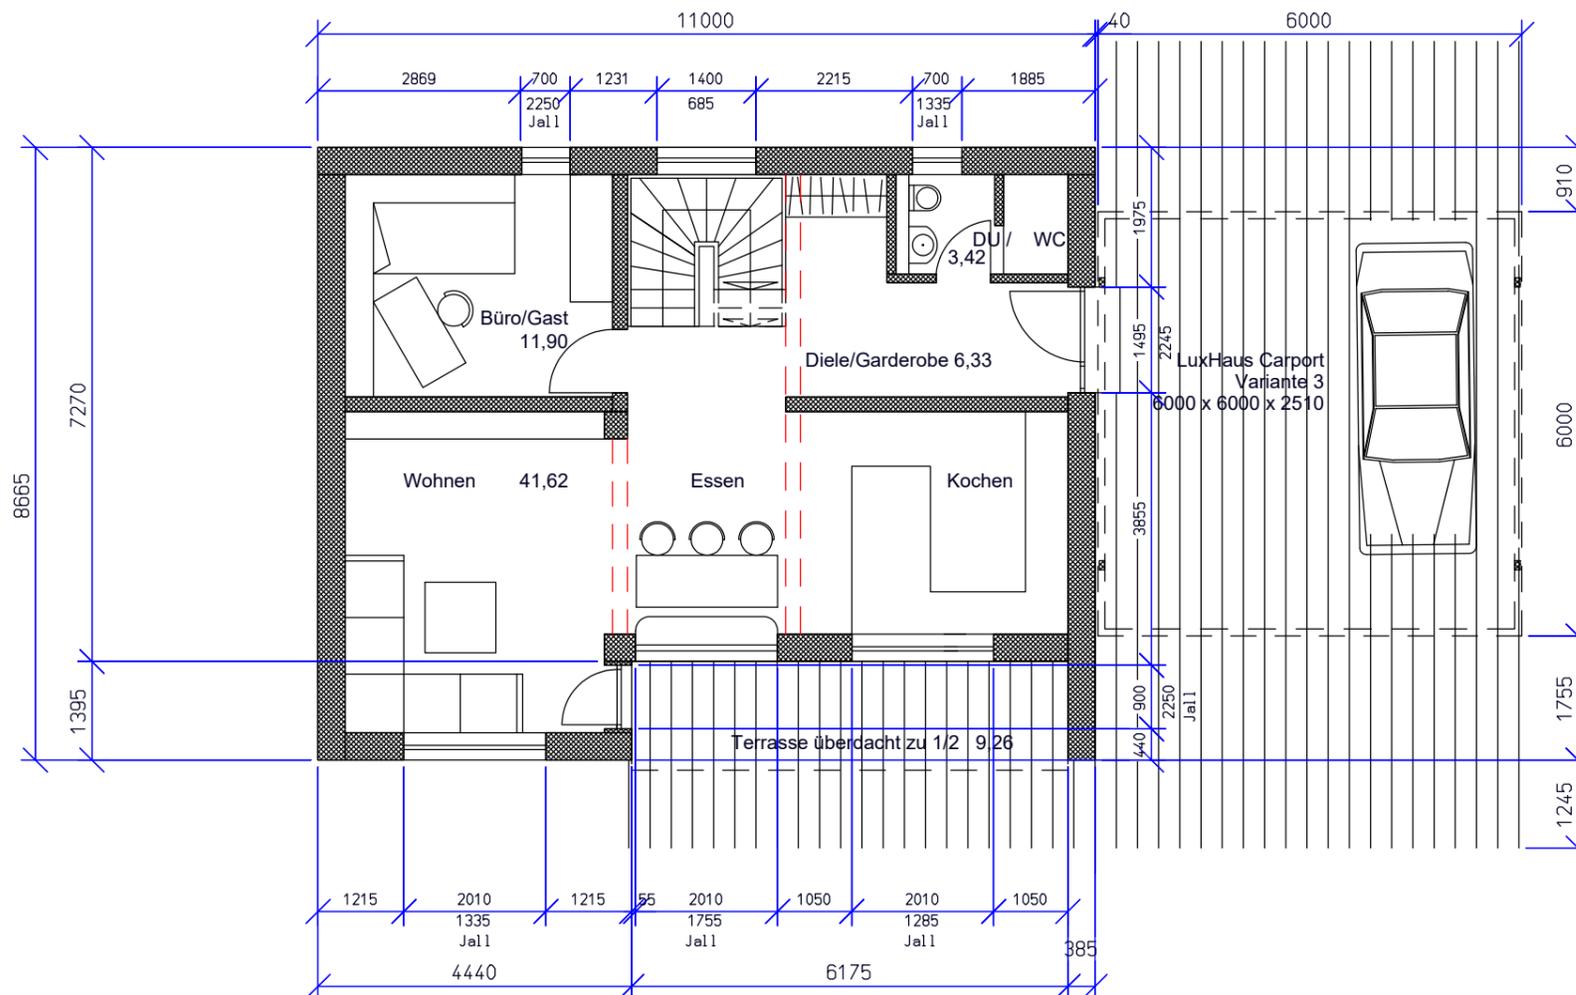

Erdgeschoss

Wohnflächen:

EG	= 72,53 qm
OG	= 67,02 qm
Gesamtwohnfläche	= 139,55 qm

Überbaute Fläche	= 86,16 qm
Kniestock (OG)	0,00 m
Dachvorsprung	0,90 m
Satteldach	22 °

BV. Haldenwang, Kettenhäuser
EG + OG M 1:100

Antragsteller: _____


gefertigt: 05. 01. 2023



Kundenhinweise:

1. Wohnflächen werden nach der Wohnflächenberechnung vom 25. 11. 2003 ausgewiesen / 2. Das in den Plänen dargestellte Gelände ist angenommen. Für die genaue Planung ist ein Höhennivelement notwendig (Bauherrenleistung)
3. Fenstermaße sind Elementaußenmaße. Glas- und Öffnungsmaße sind kleiner / 4. Einrichtungsgegenstände und techn. Anlagen dienen der Veranschaulichung der möglichen Nutzung. Sie sind nicht Bestandteil der Baubeschreibung
5. Die dargestellten Außenanlagen (z. B. Terrassen, Eingangspodeste, Grünanlagen, Gartenmöbel) sind nicht im Lieferumfang von LUXHAUS enthalten.

Reiner Kazmaier Dipl. Ing. (FH) Fr. Architektur, 87452 Altusried
Tannenweg 25, Telefon: 08373 7510, mail: reiner.kazmaier@gmx.de

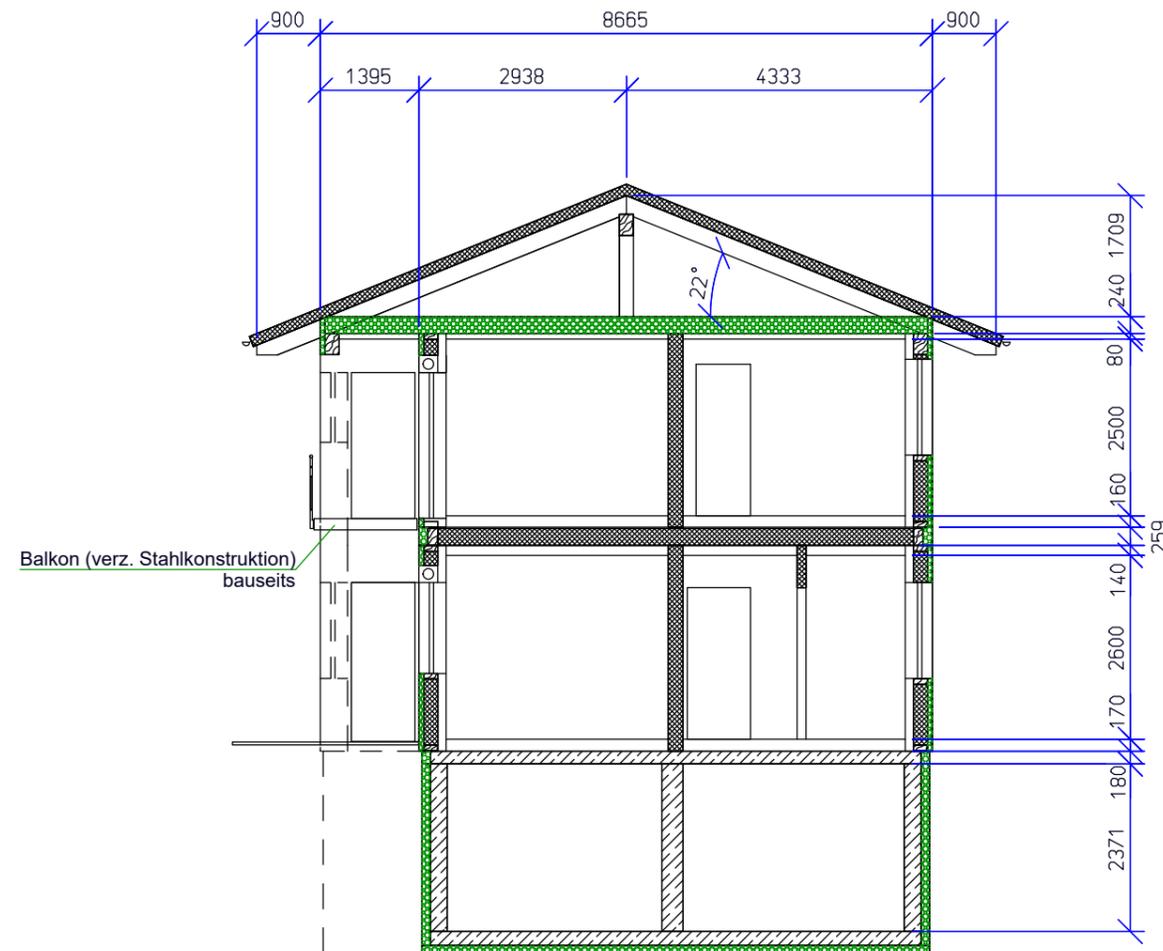

Wohnflächen:

EG = 72,53 qm
OG = 67,02 qm

Gesamtwohnfläche = 139,55 qm

Überbaute Fläche = 86,16 qm

Kniestock (OG) = 0,00 m

Dachvorsprung = 0,90 m

Satteldach = 22 °

BV. Haldenwang, Kettenhäuser
Schnitt M 1:100


Antragsteller:

gefertigt: 05. 01. 2023


Kundenhinweise:

1. Wohnflächen werden nach der Wohnflächenberechnung vom 25. 11. 2003 ausgewiesen / 2. Das in den Plänen dargestellte Gelände ist angenommen. Für die genaue Planung ist ein Höhennivelement notwendig (Bauherrenleistung)
3. Fenstermaße sind Elementaußenmaße. Glas- und Öffnungsmaße sind kleiner / 4. Einrichtungsgegenstände und techn. Anlagen dienen der Veranschaulichung der möglichen Nutzung. Sie sind nicht Bestandteil der Baubeschreibung
5. Die dargestellten Außenanlagen (z. B. Terrassen, Eingangspodeste, Grünanlagen, Gartenmöbel) sind nicht im Lieferumfang von LUXHAUS enthalten.


Reiner Kazmaier Dipl. Ing. (FH) Fr. Architektur, 87452 Altusried
Tannenweg 25, Telefon: 08373 7510, mail: reiner.kazmaier@gmx.de

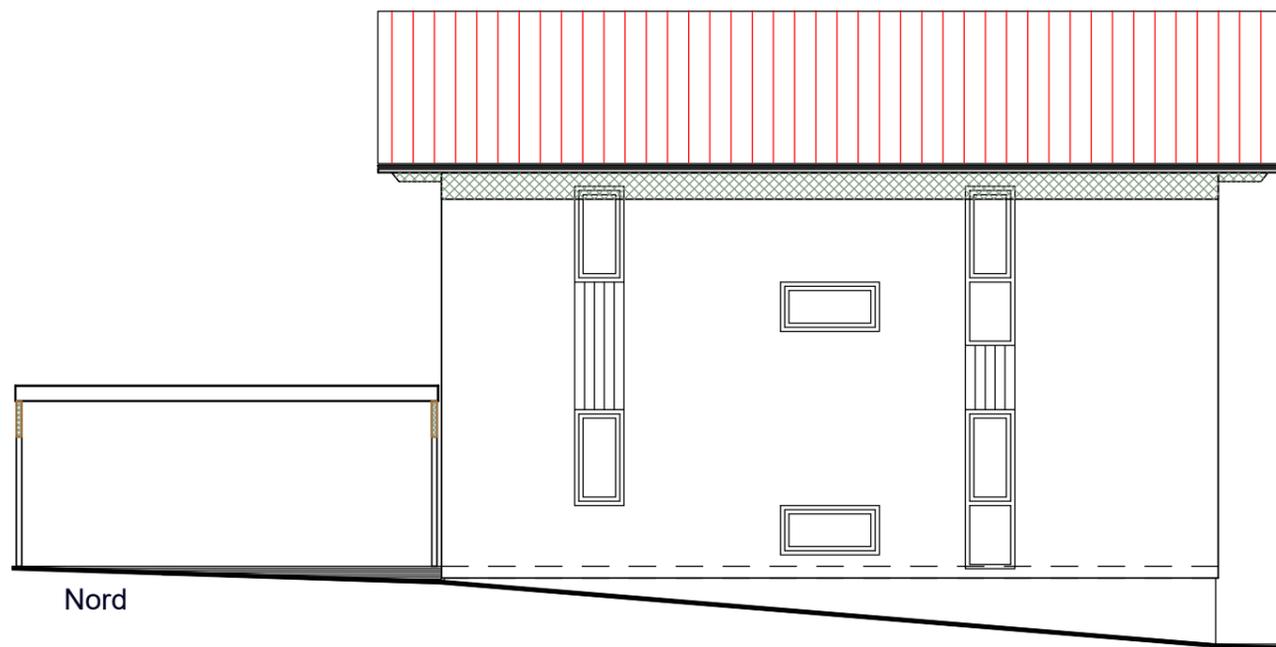

Nord

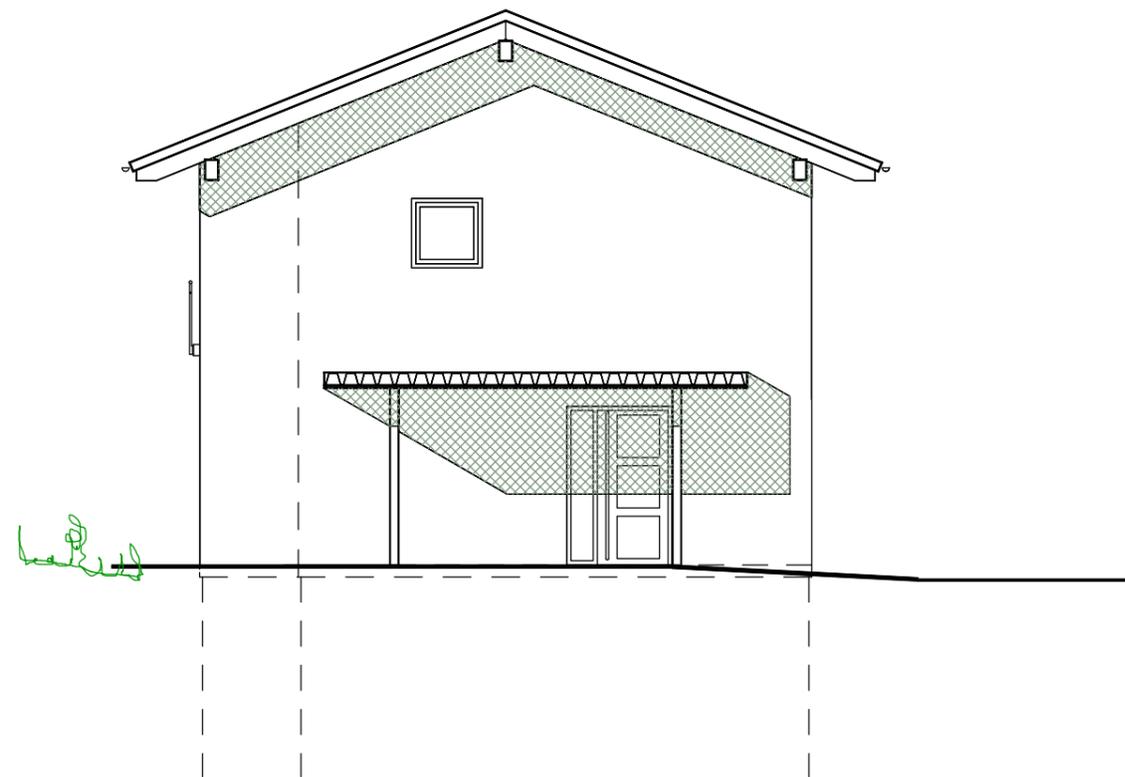

Ost

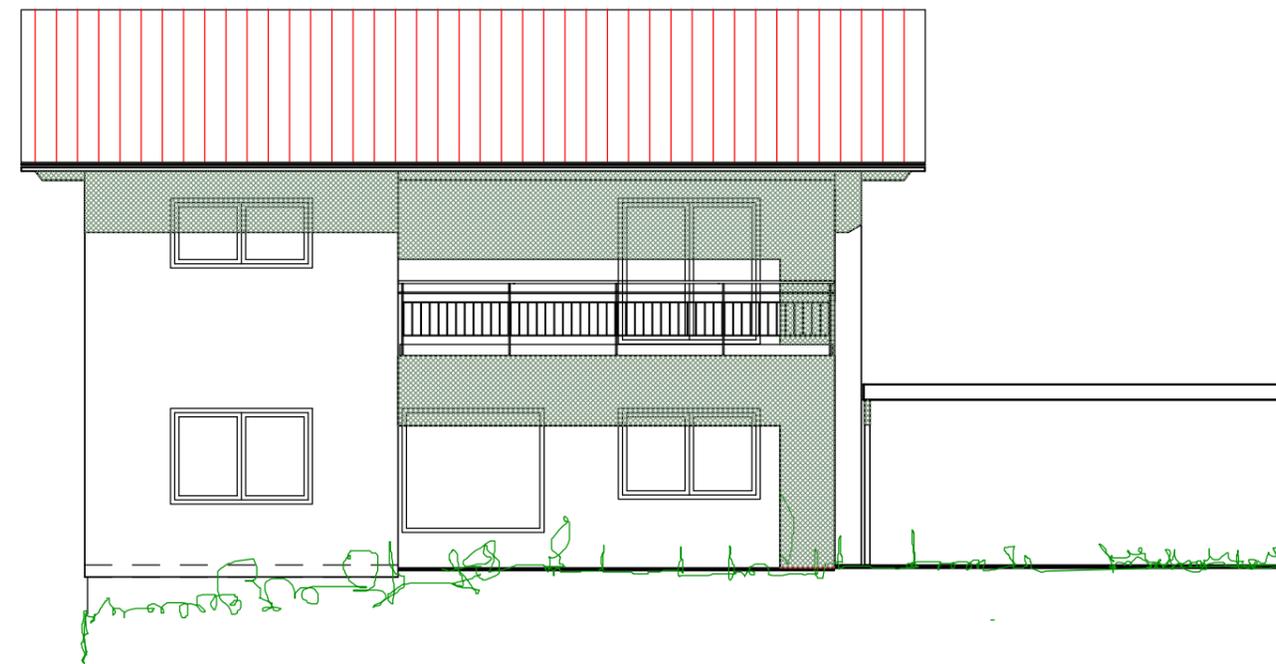

Süd

Wohnflächen:	
EG	= 72,53 qm
OG	= 67,02 qm
<hr/>	
Gesamtwohnfläche	= 139,55 qm
<hr/>	
Überbaute Fläche	= 86,16 qm
Kniestock (OG)	0,00 m
Dachvorsprung	0,90 m
Satteldach	22 °

BV. Haldenwang, Kettenhäuser
Ansichten M 1:100

Antragsteller:

gefertigt: 05. 01. 2023

Kundenhinweise:

1. Wohnflächen werden nach der Wohnflächenberechnung vom 25. 11. 2003 ausgewiesen / 2. Das in den Plänen dargestellte Gelände ist angenommen. Für die genaue Planung ist ein Höhennivelement notwendig (Bauherrnleistung)
3. Fenstermaße sind Elementaußenmaße. Glas- und Öffnungsmaße sind kleiner / 4. Einrichtungsgegenstände und techn. Anlagen dienen der Veranschaulichung der möglichen Nutzung. Sie sind nicht Bestandteil der Baubeschreibung
5. Die dargestellten Außenanlagen (z. B. Terrassen, Eingangspodeste, Grünanlagen, Gartenmöbel) sind nicht im Lieferumfang von LUXHAUS enthalten.

Reiner Kazmaier Dipl. Ing. (FH) Fr. Architektur, 87452 Altusried
Tannenweg 25, Telefon: 08373 7510, mail: reiner.kazmaier@gmx.de