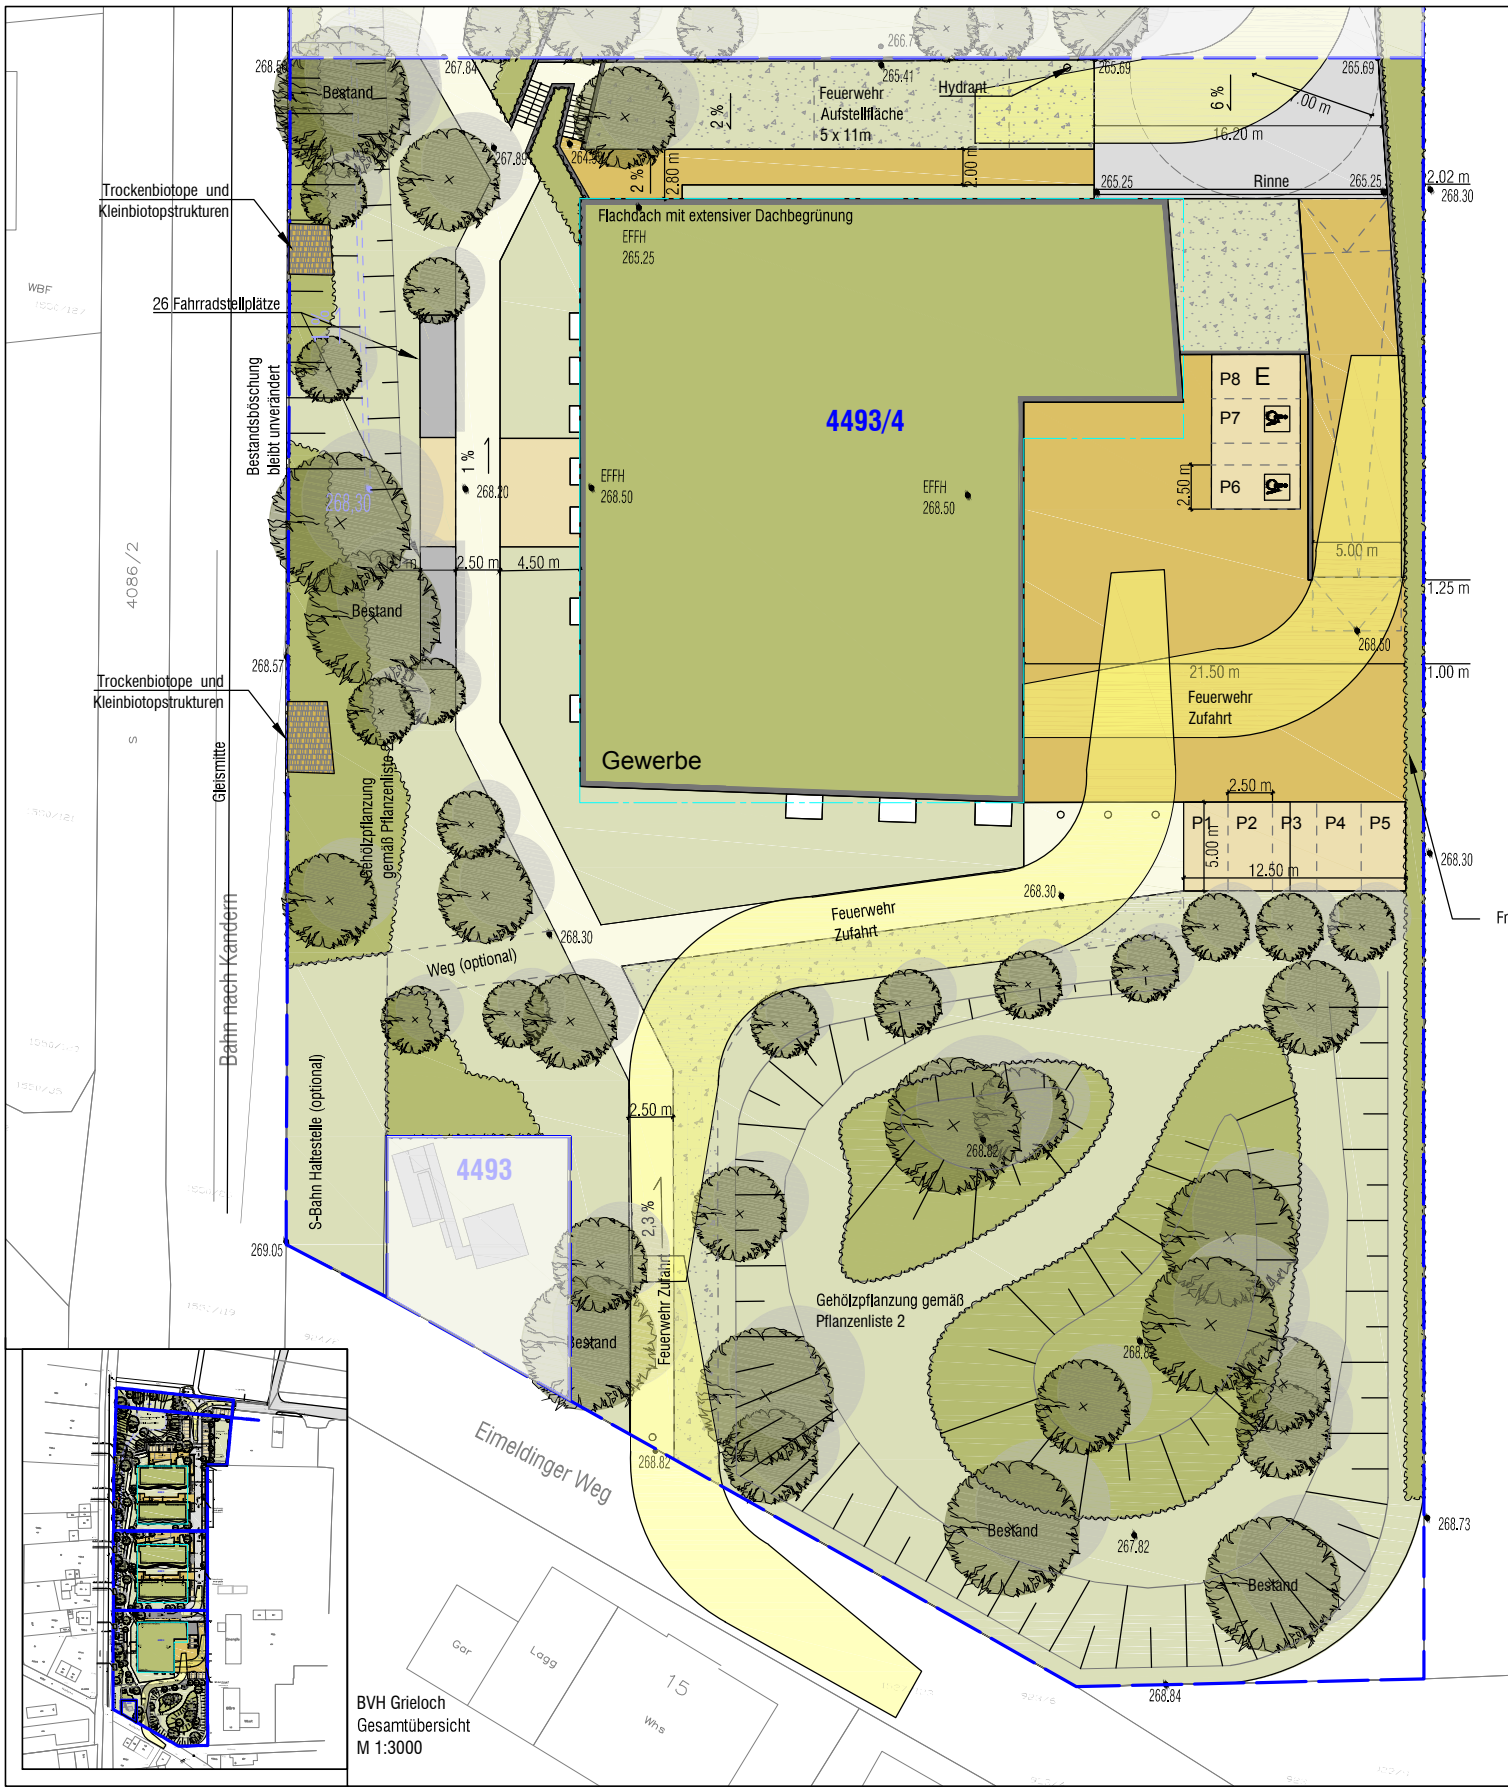
Trockenbiotope und Kleinbiotopstrukturen
26 Fahrradstellplätze
Bestandsböschung bleibt unverändert
Bestand
Feuerwehr Aufstellfläche 5 x 11m
Hydrant
Rinne
Flachdach mit extensiver Dachbegrünung
EFFH 265.25
4493/4
EFFH 268.50
Gewerbe
P8 E
P7
P6
P1 P2 P3 P4 P5
Feuerwehr Zufahrt
Gleismitte
Bahn nach Kandern
Gehölzpflanzung gemäß Pflanzenliste 2
Weg (optional)
S-Bahn Haltestelle (optional)
4493
Gehölzpflanzung gemäß Pflanzenliste 2
Eimeldinger Weg
Gar
Lagg
15
Whs
BVH Grieloch
Gesamtübersicht
M 1:3000