


# Ladenlokal KG

Goethestraße 21, 58300 Wetter (Ruhr), Nordrhein-Westfalen, Deutschland  
GESAMTFLÄCHE: 52.60 m<sup>2</sup> • ETAGE: -1 • RÄUME: 5

## ▼ 1. Untergeschoss

GESAMTFLÄCHE: 52.60 m<sup>2</sup> • RÄUME: 5

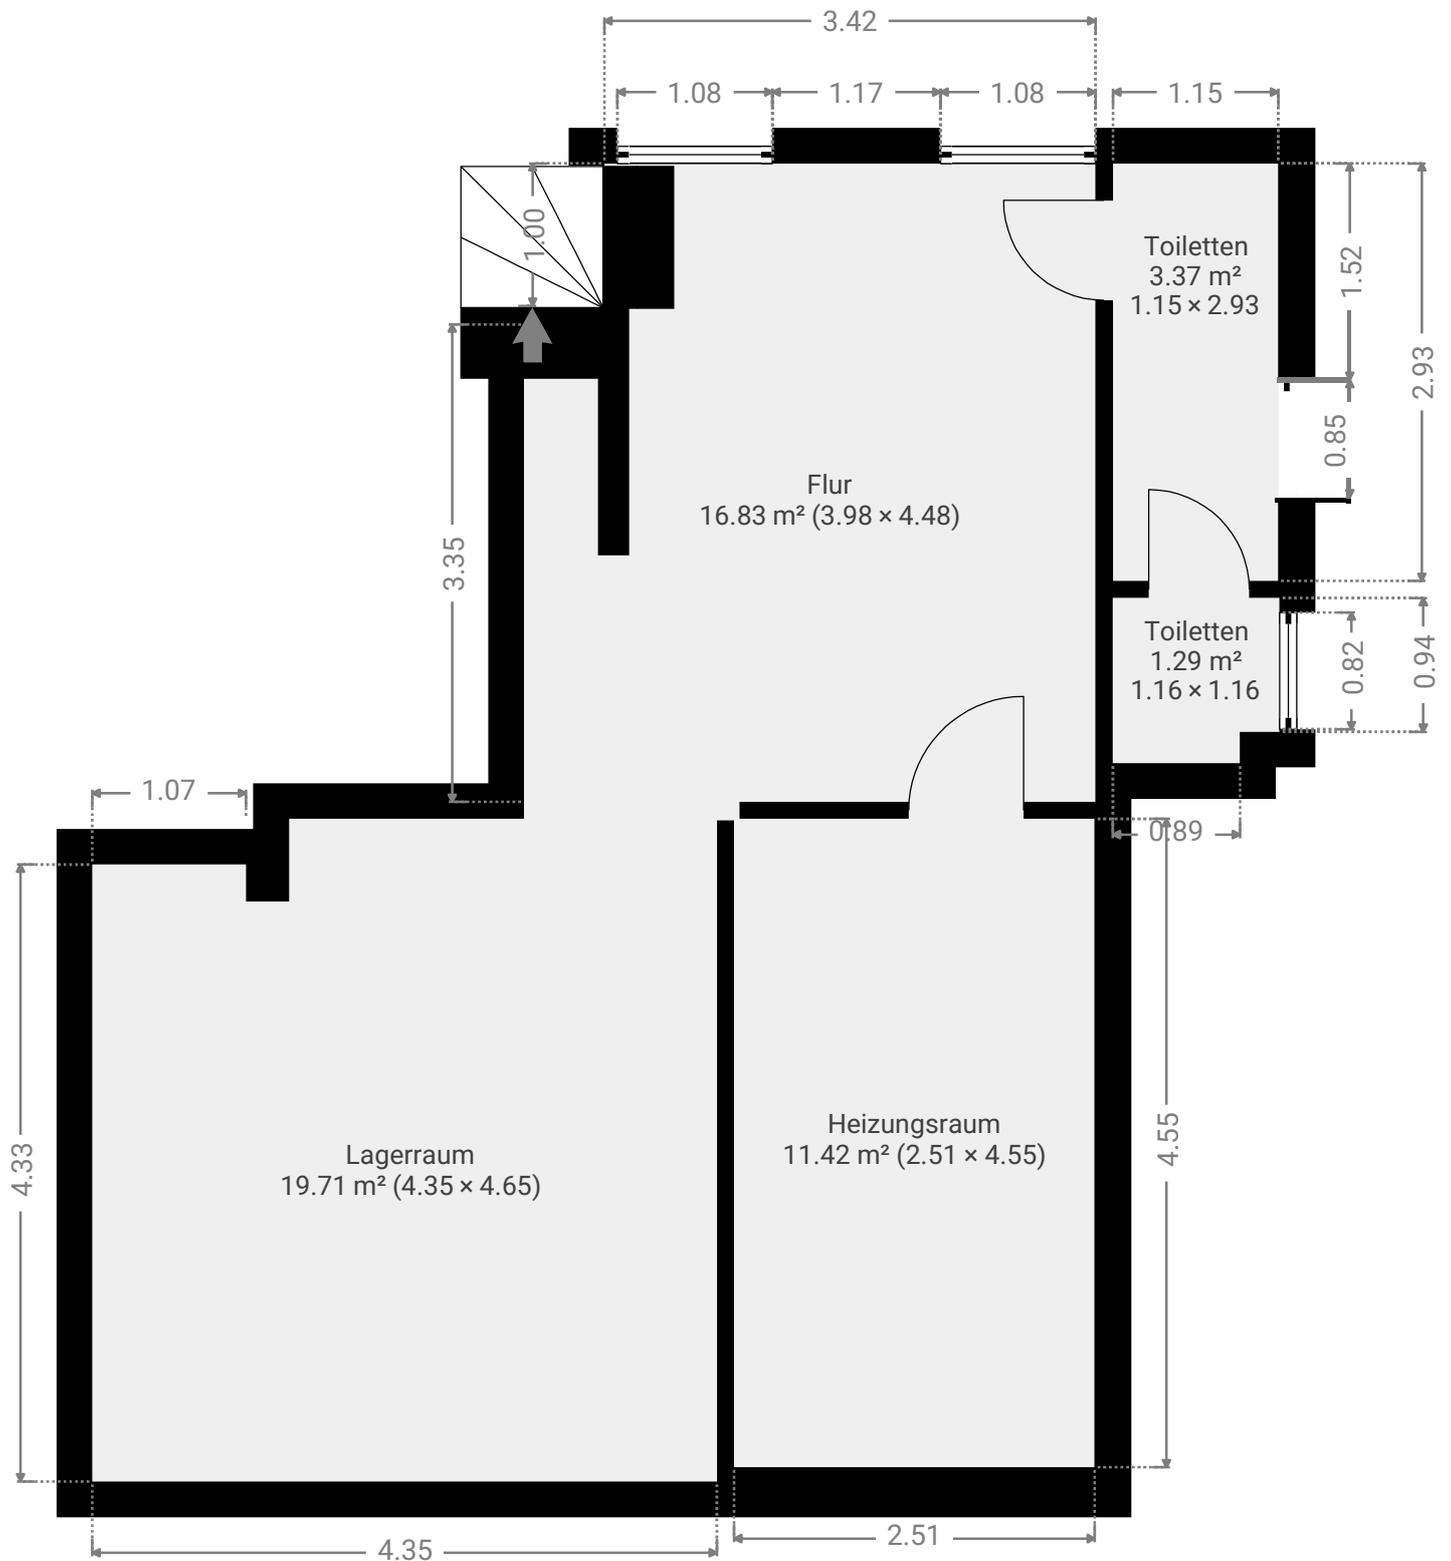

Dieser Grundriss wird ohne jegliche Garantie geliefert.

Es wird keine Haftung übernommen.