


▼ Erdgeschoss

GESAMTFLÄCHE: 85.15 m² • WOHNFLÄCHE: 85.15 m² • RÄUME: 5




▼ 1. Stock

GESAMTFLÄCHE: 82.66 m² • WOHNFLÄCHE: 82.66 m² • RÄUME: 5

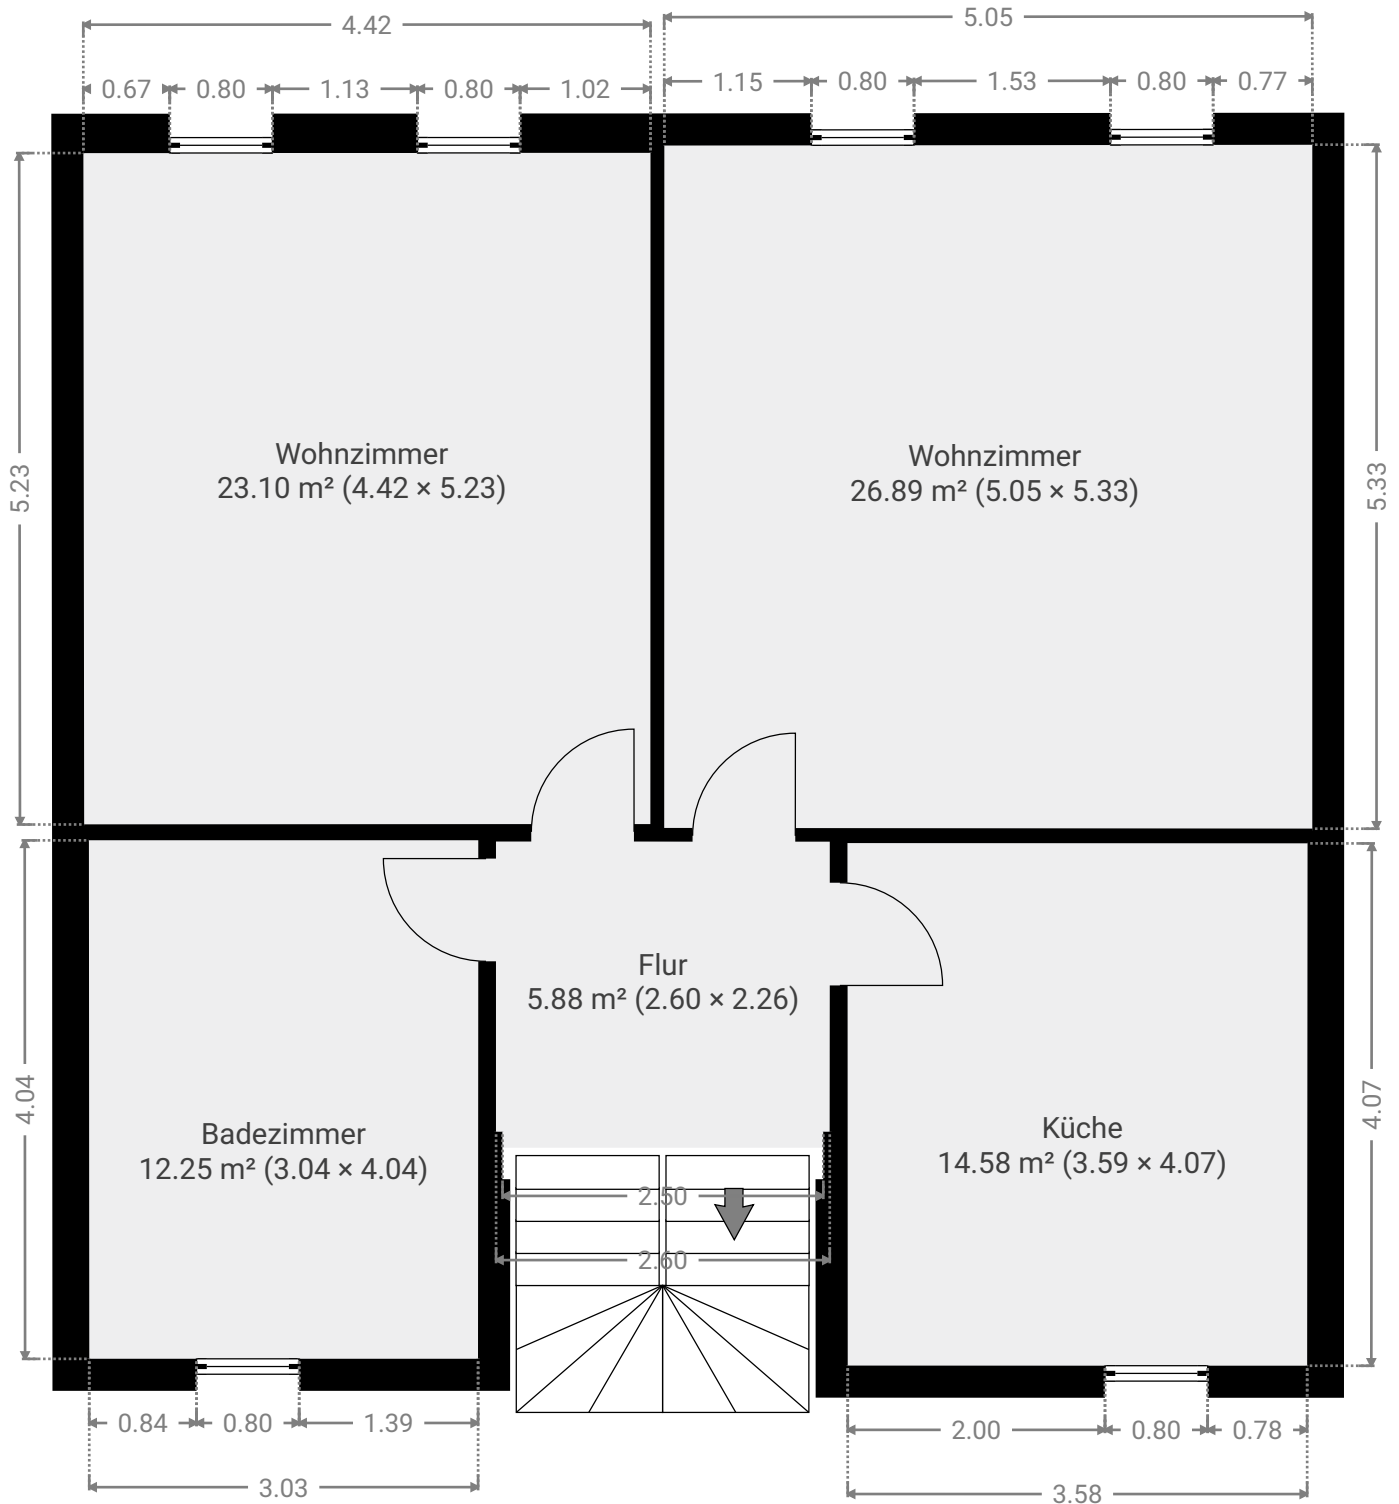


▼ 2. Stock

GESAMTFLÄCHE: 83.32 m² • WOHNFLÄCHE: 83.32 m² • RÄUME: 5

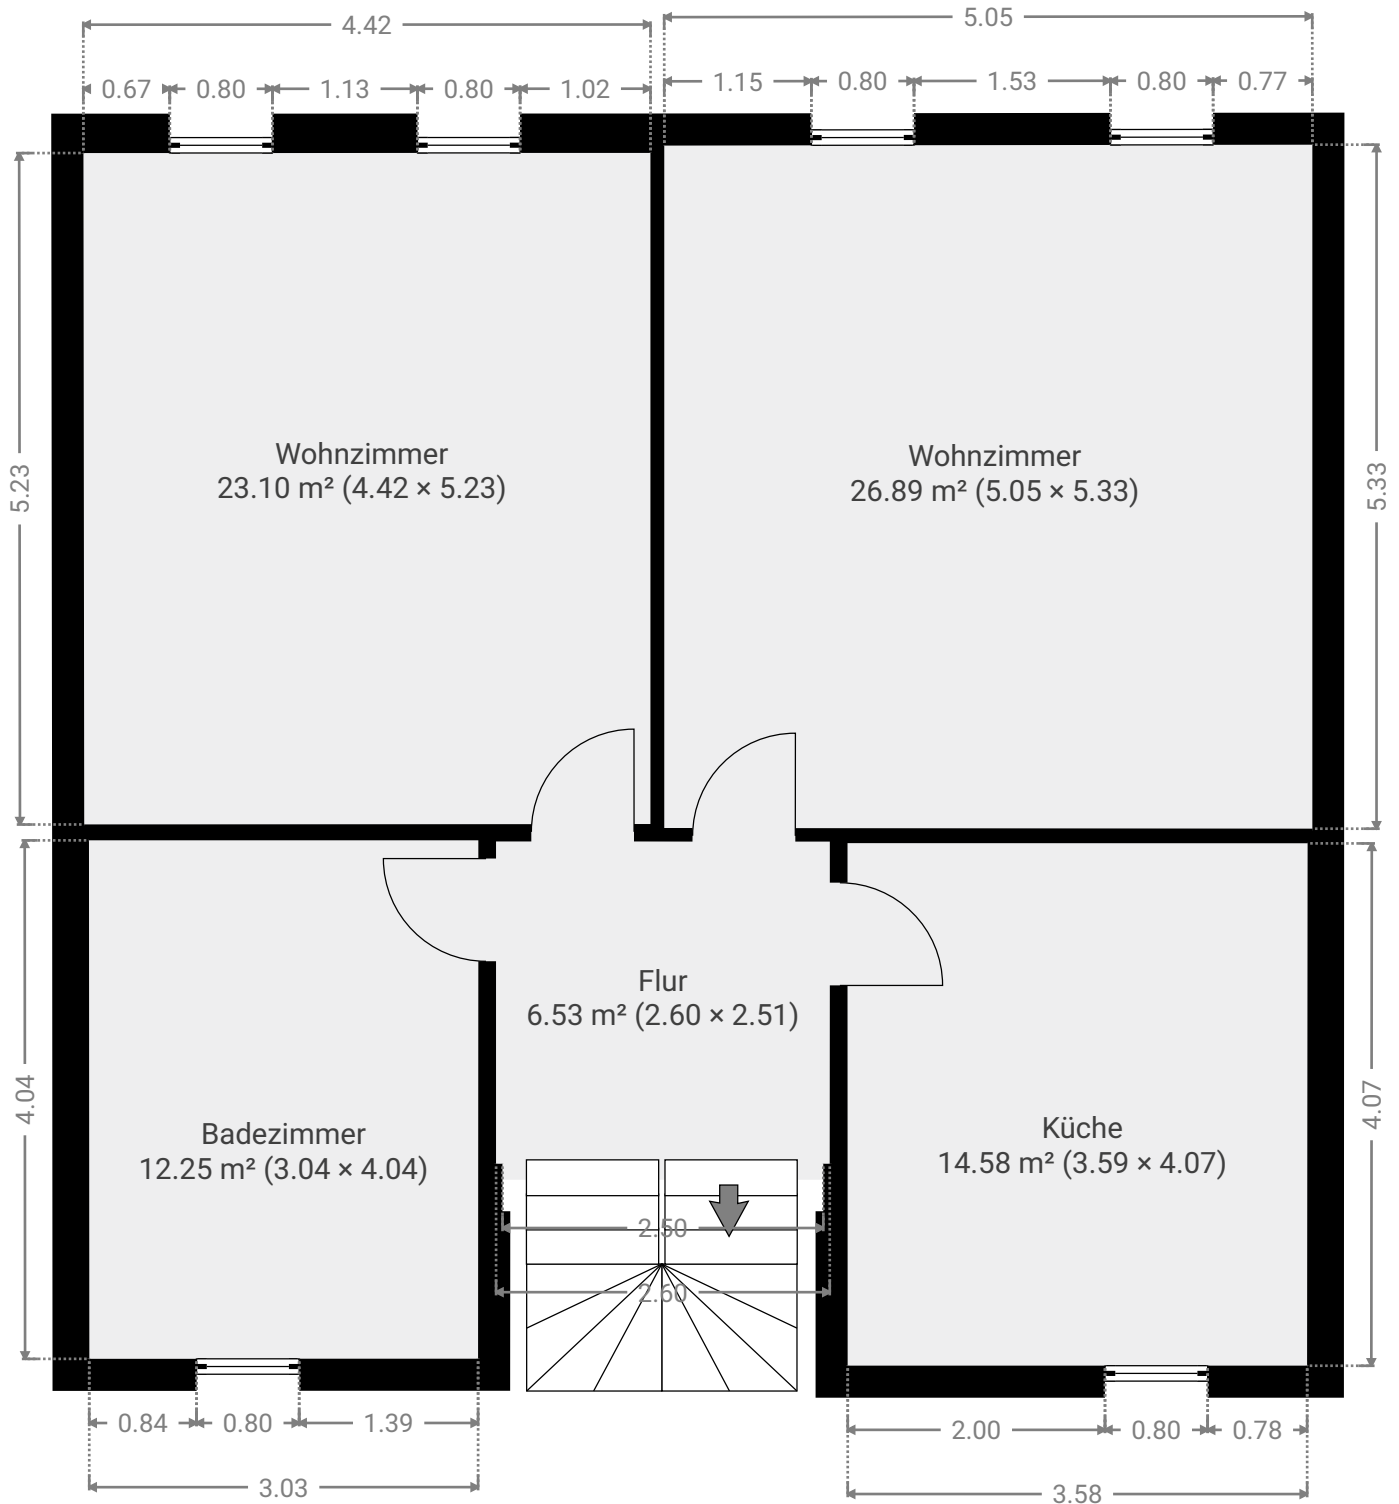

▼ Dach

GESAMTFLÄCHE: 86.21 m² • WOHNFLÄCHE: 86.21 m² • RÄUME: 7

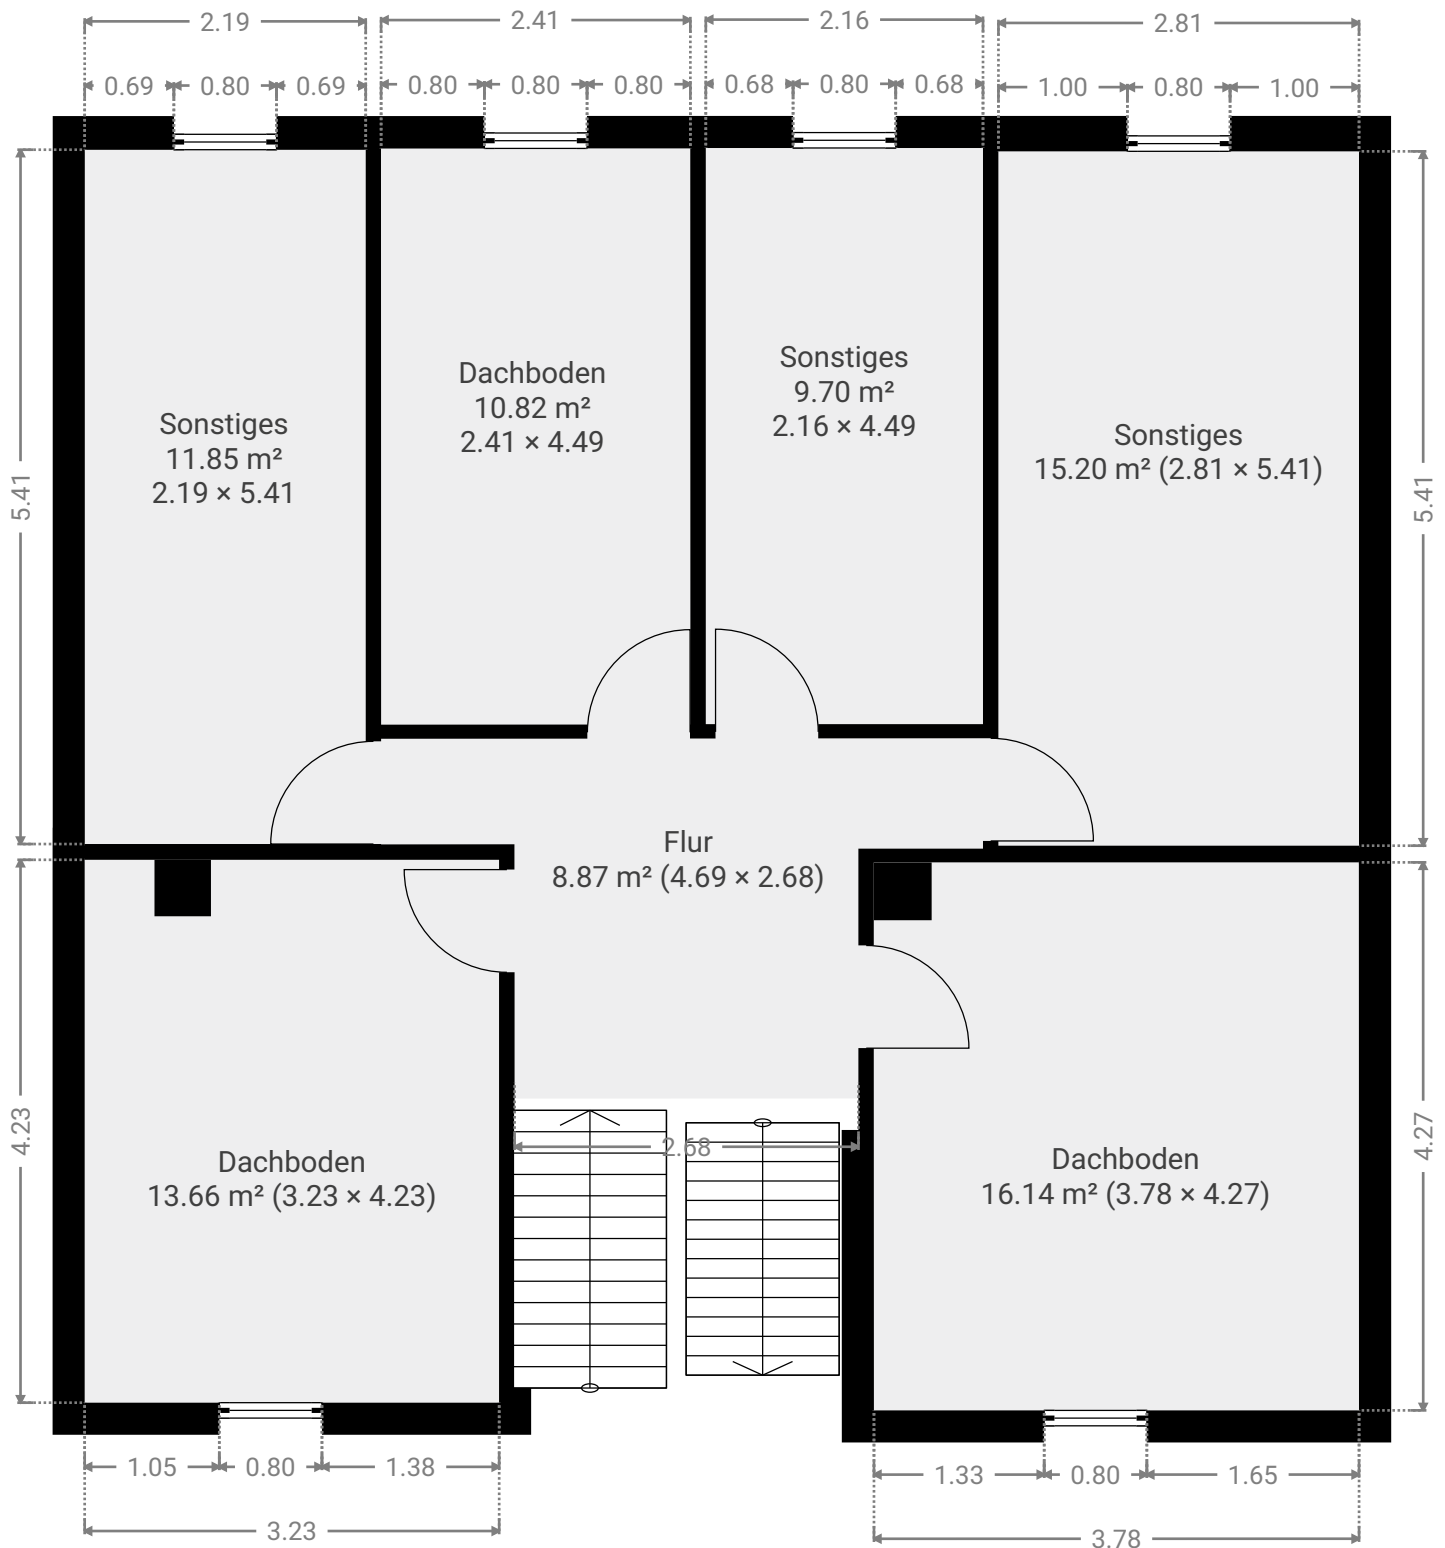

▼ 1. Untergeschoss

GESAMTFLÄCHE: 33.53 m² • WOHNFLÄCHE: 0.00 m² • RÄUME: 3

