




WEINBERGER & WEINBERGER  
WOHNBAU 4.90

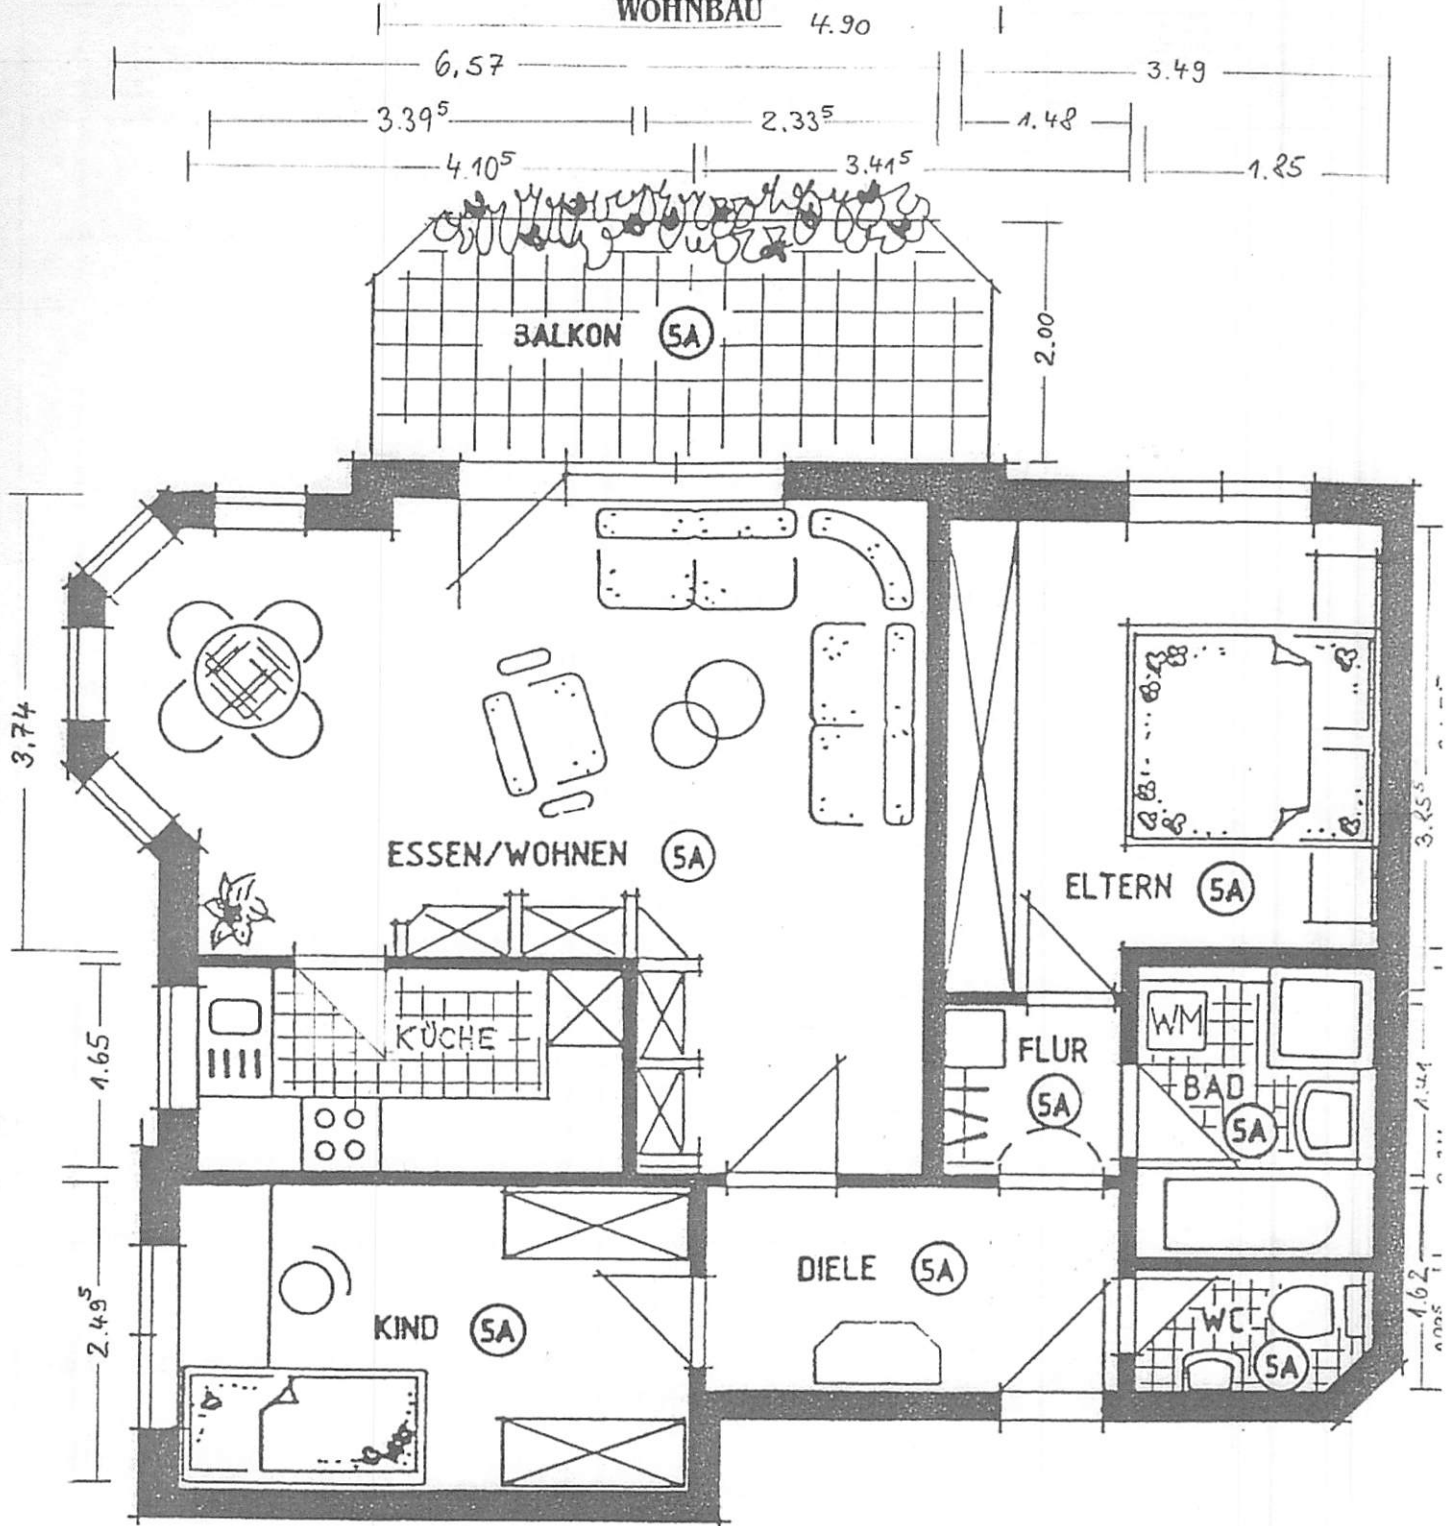

3 1/2 Zimmer Wohnung OG

Wohnen/Essen	26,92 qm
Küche	5,60 qm
Eltern	12,69 qm
Kind	10,24 qm
Diele	5,53 qm
Bad	3,97 qm
Flur	2,09 qm
WC	1,63 qm
Balkon 1/2	4,78 qm
<b>Wohnfläche</b>	<b>73,45 qm</b>

Die Wohnfläche ist nach  
Fertigmaßen berechnet.

