
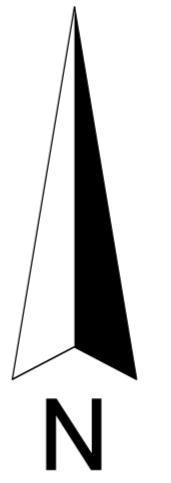


- Grundriss OG 1 -

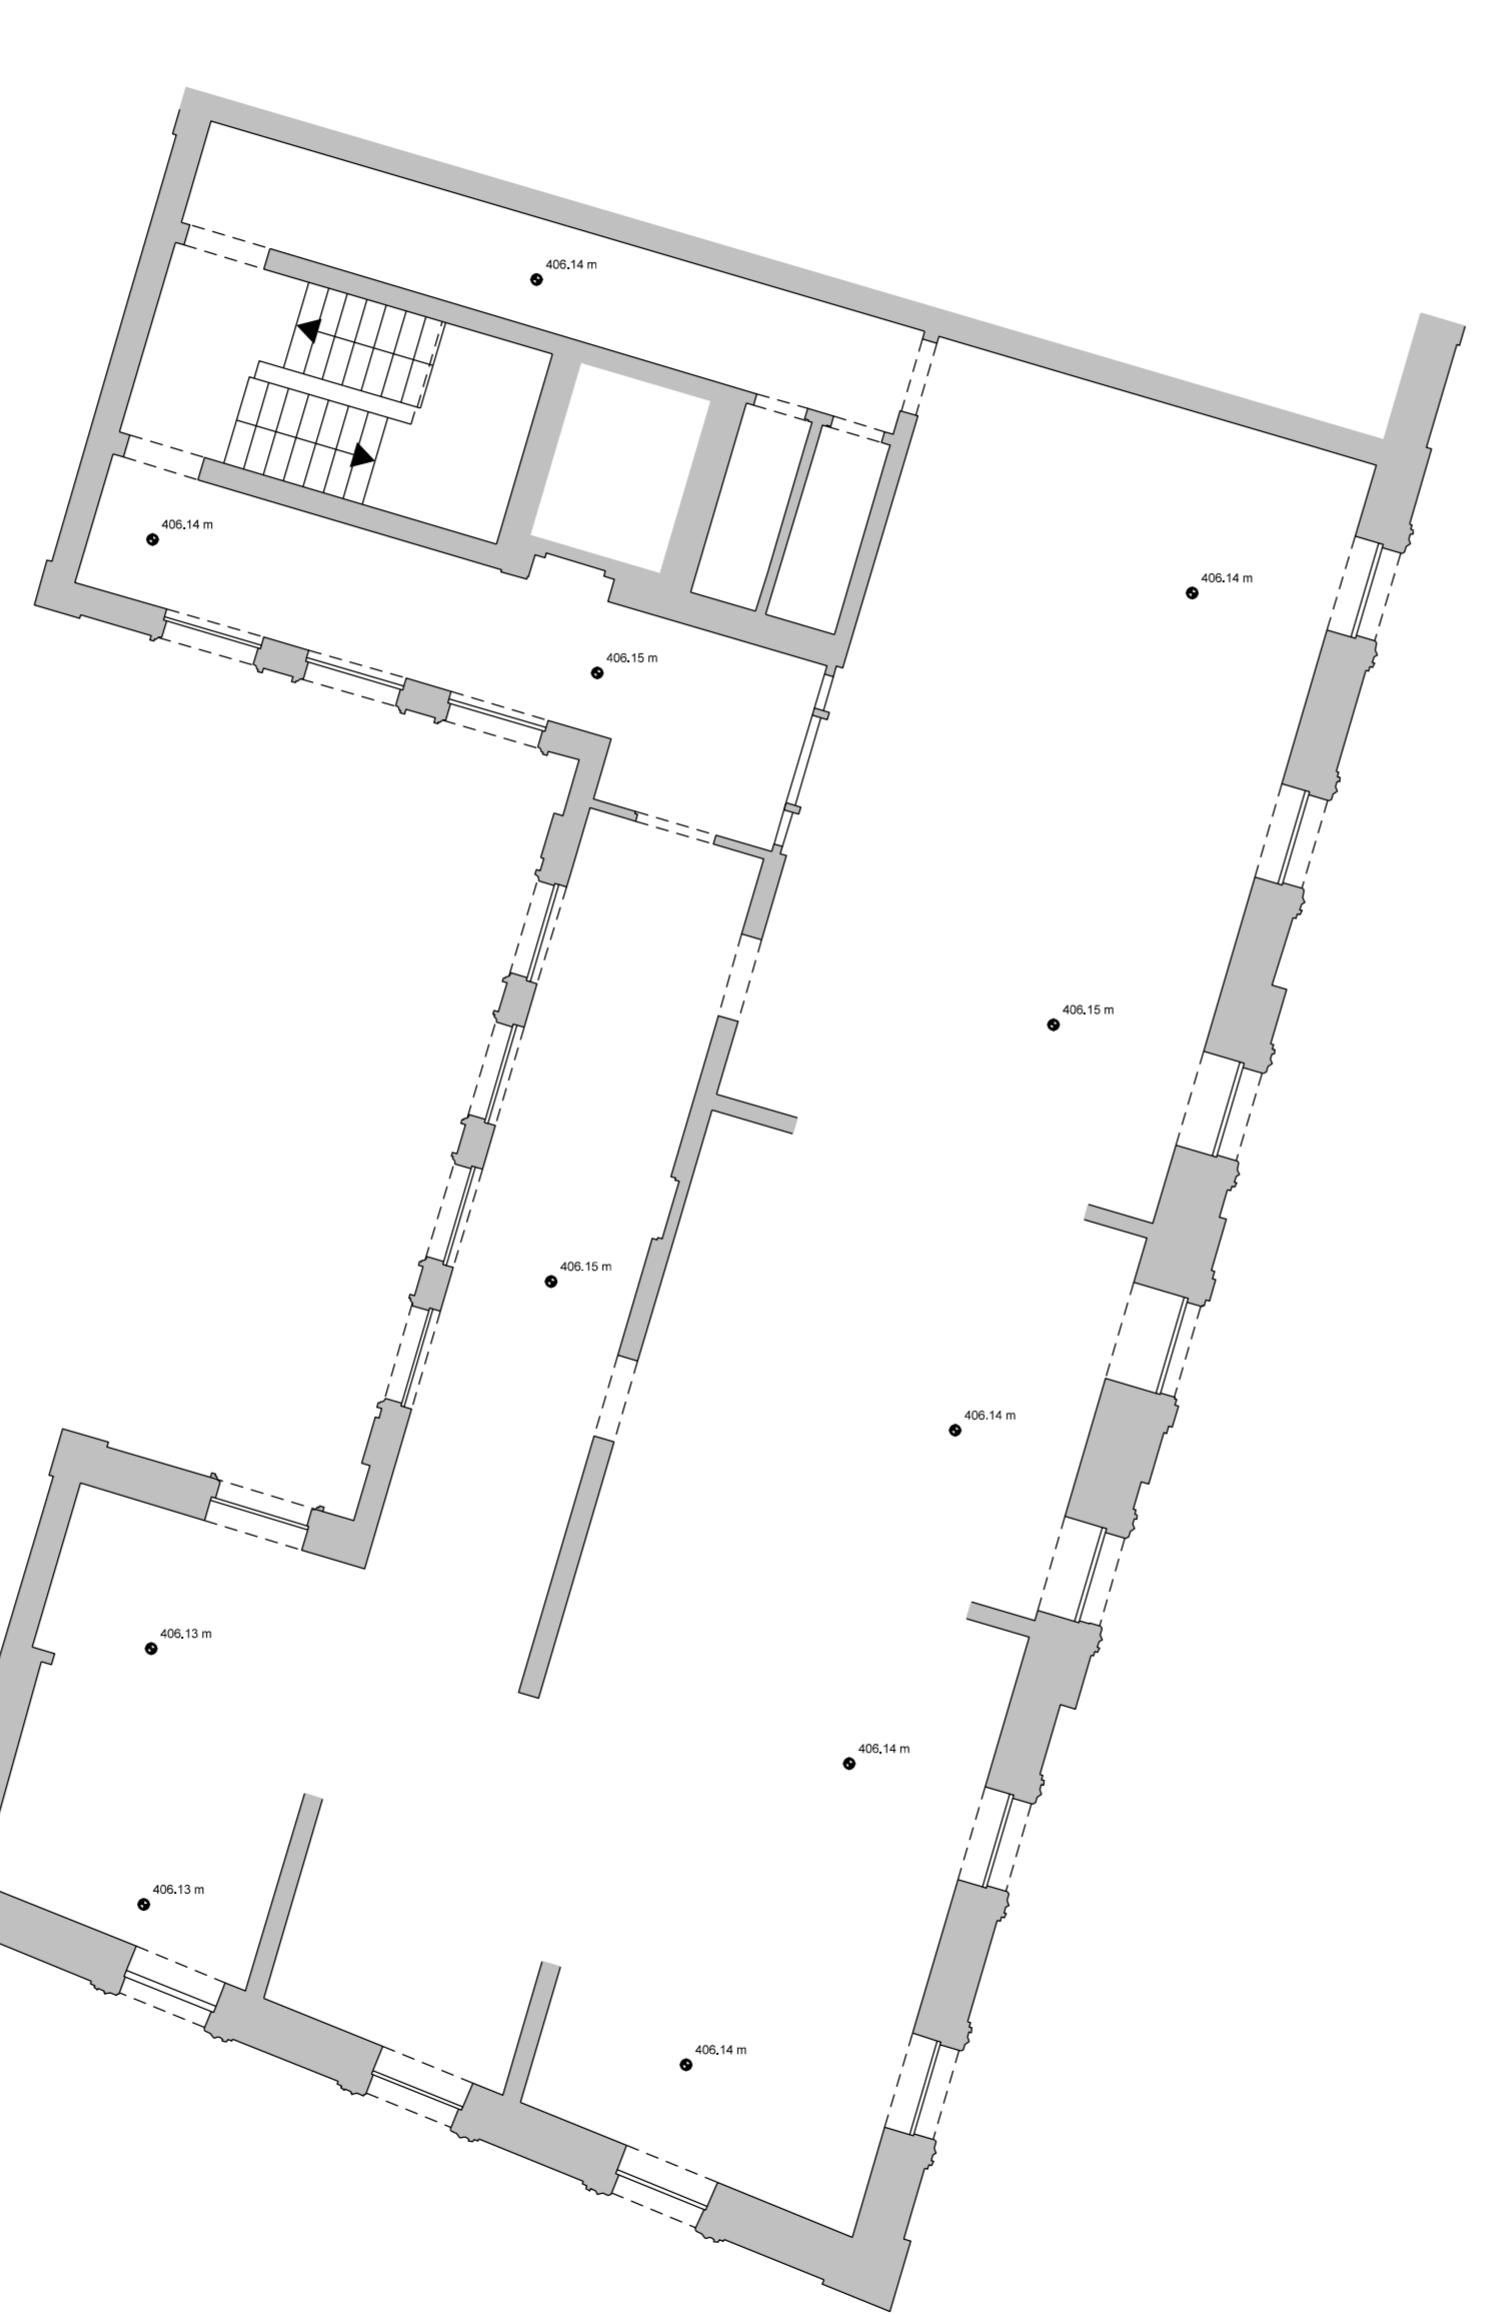

Legende

- Wandfläche geschnitten
- - - Unterzüge
- 5.34m Fußbodenhöhe, bezogen auf OKF Erdgeschoss

Konstanz, ehem. LZB Bestandserfassung Laserscanning

Laserscanner Faro Focus 3D	Grundriss		
Messgerät	Planar1		
5mm auf 10m	9314 - Grundriss OG1		
mittlere Auflösung	Plan Nr.		
Genaugkeit	+ / - 5mm		
GK System	Possesio GmbH und CO.KG		
Lagebezug	Auftraggeber		
m.ü.NN	Stadt Konstanz		
Höhenbezug	Örtlichkeit		
aufgen.	01-03.02.21	H.Shams Eddin	01
gez.:	24.02.2021	S.Burger	1:100
gepr.:	24.02.2021	M.Federmann	Index
erg.:			