

WOLF-HUBER-STR. 8A EG RECHTS


Maßstab 1:50

Wohnflächen nach II. BV

| | |
|----------|----------------------|
| Wohnen | 23.01 m ² |
| Schlafen | 16.28 m ² |
| Kochen | 20.67 m ² |
| Bad | 3.09 m ² |
| Flur | 3.96 m ² |

Gesamt 67.01 m²

Maße ohne Gewähr

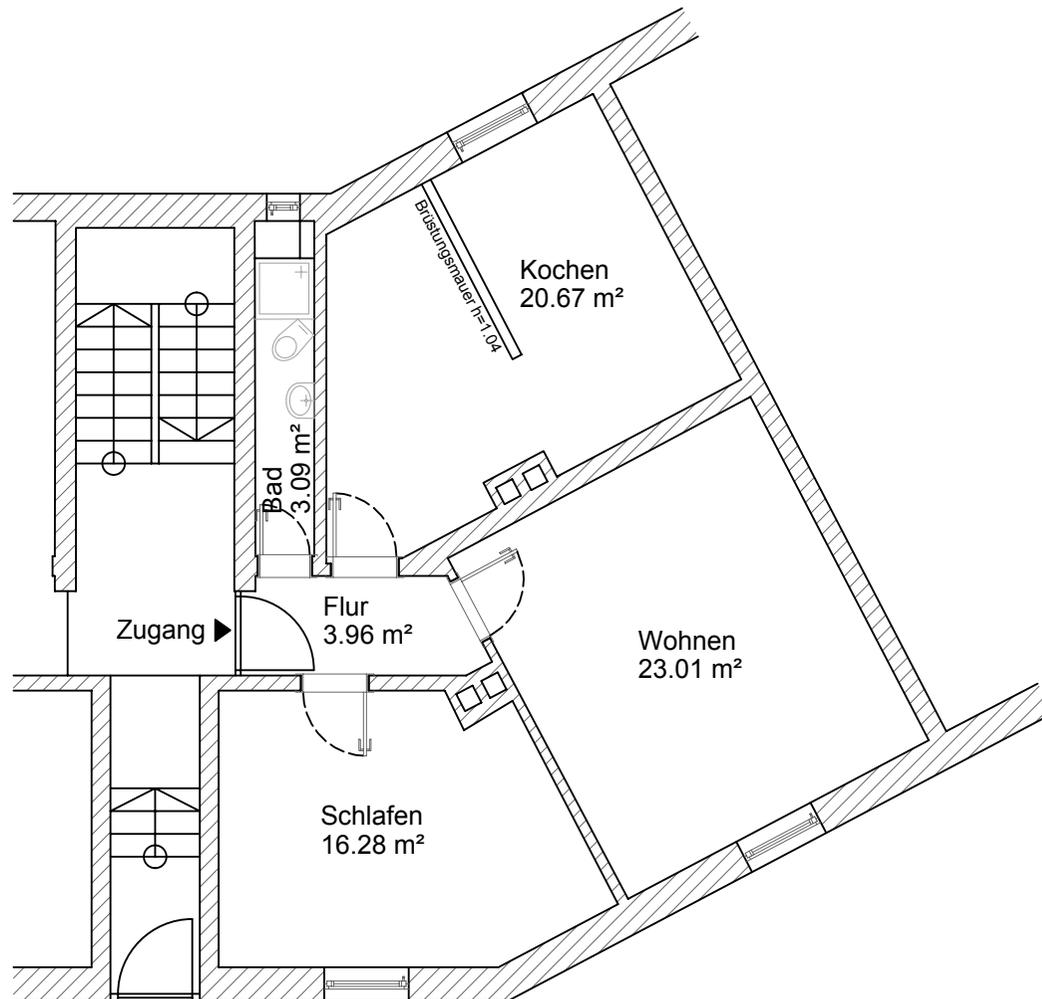

640
140

