


Grundriss

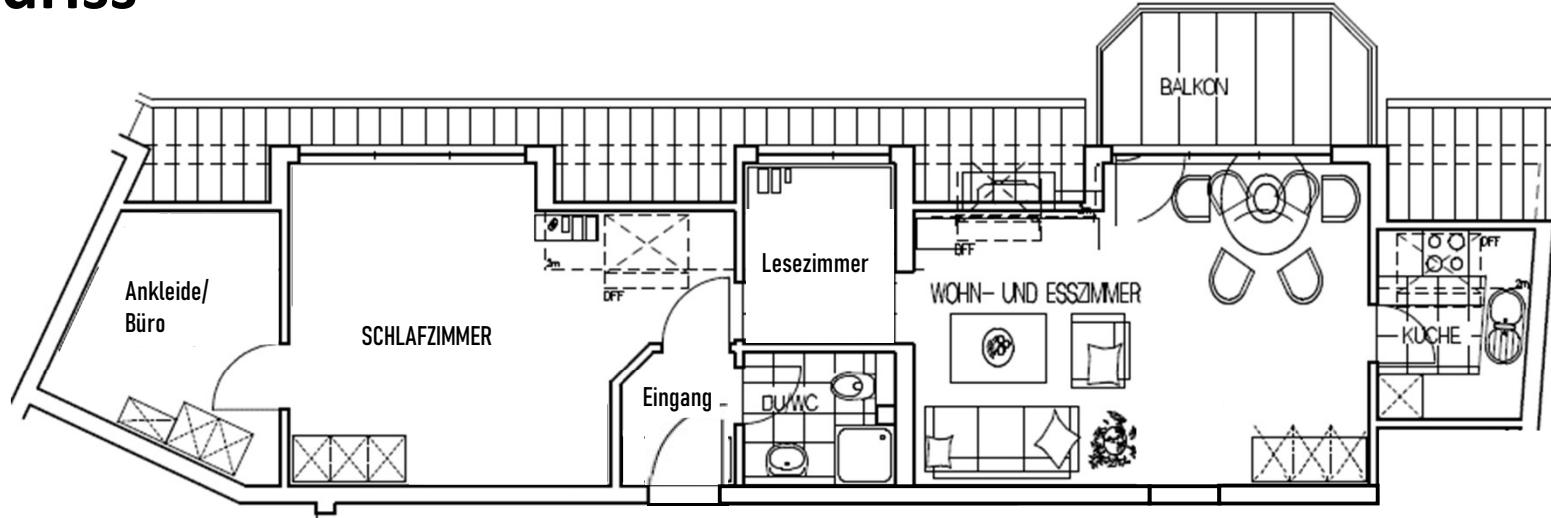

Wohnfläche

Wohn- und Esszimmer	22,7 qm
Lesezimmer	4,7 qm
Schlafzimmer	19,2 qm
Ankleide/Büro	7,5 qm
Küche	4,1 qm
Dusche/WC	3,4 qm
Eingang	2,5 qm
Balkon (50%)	3,0 qm

Wohnfläche gesamt 67,1 qm