
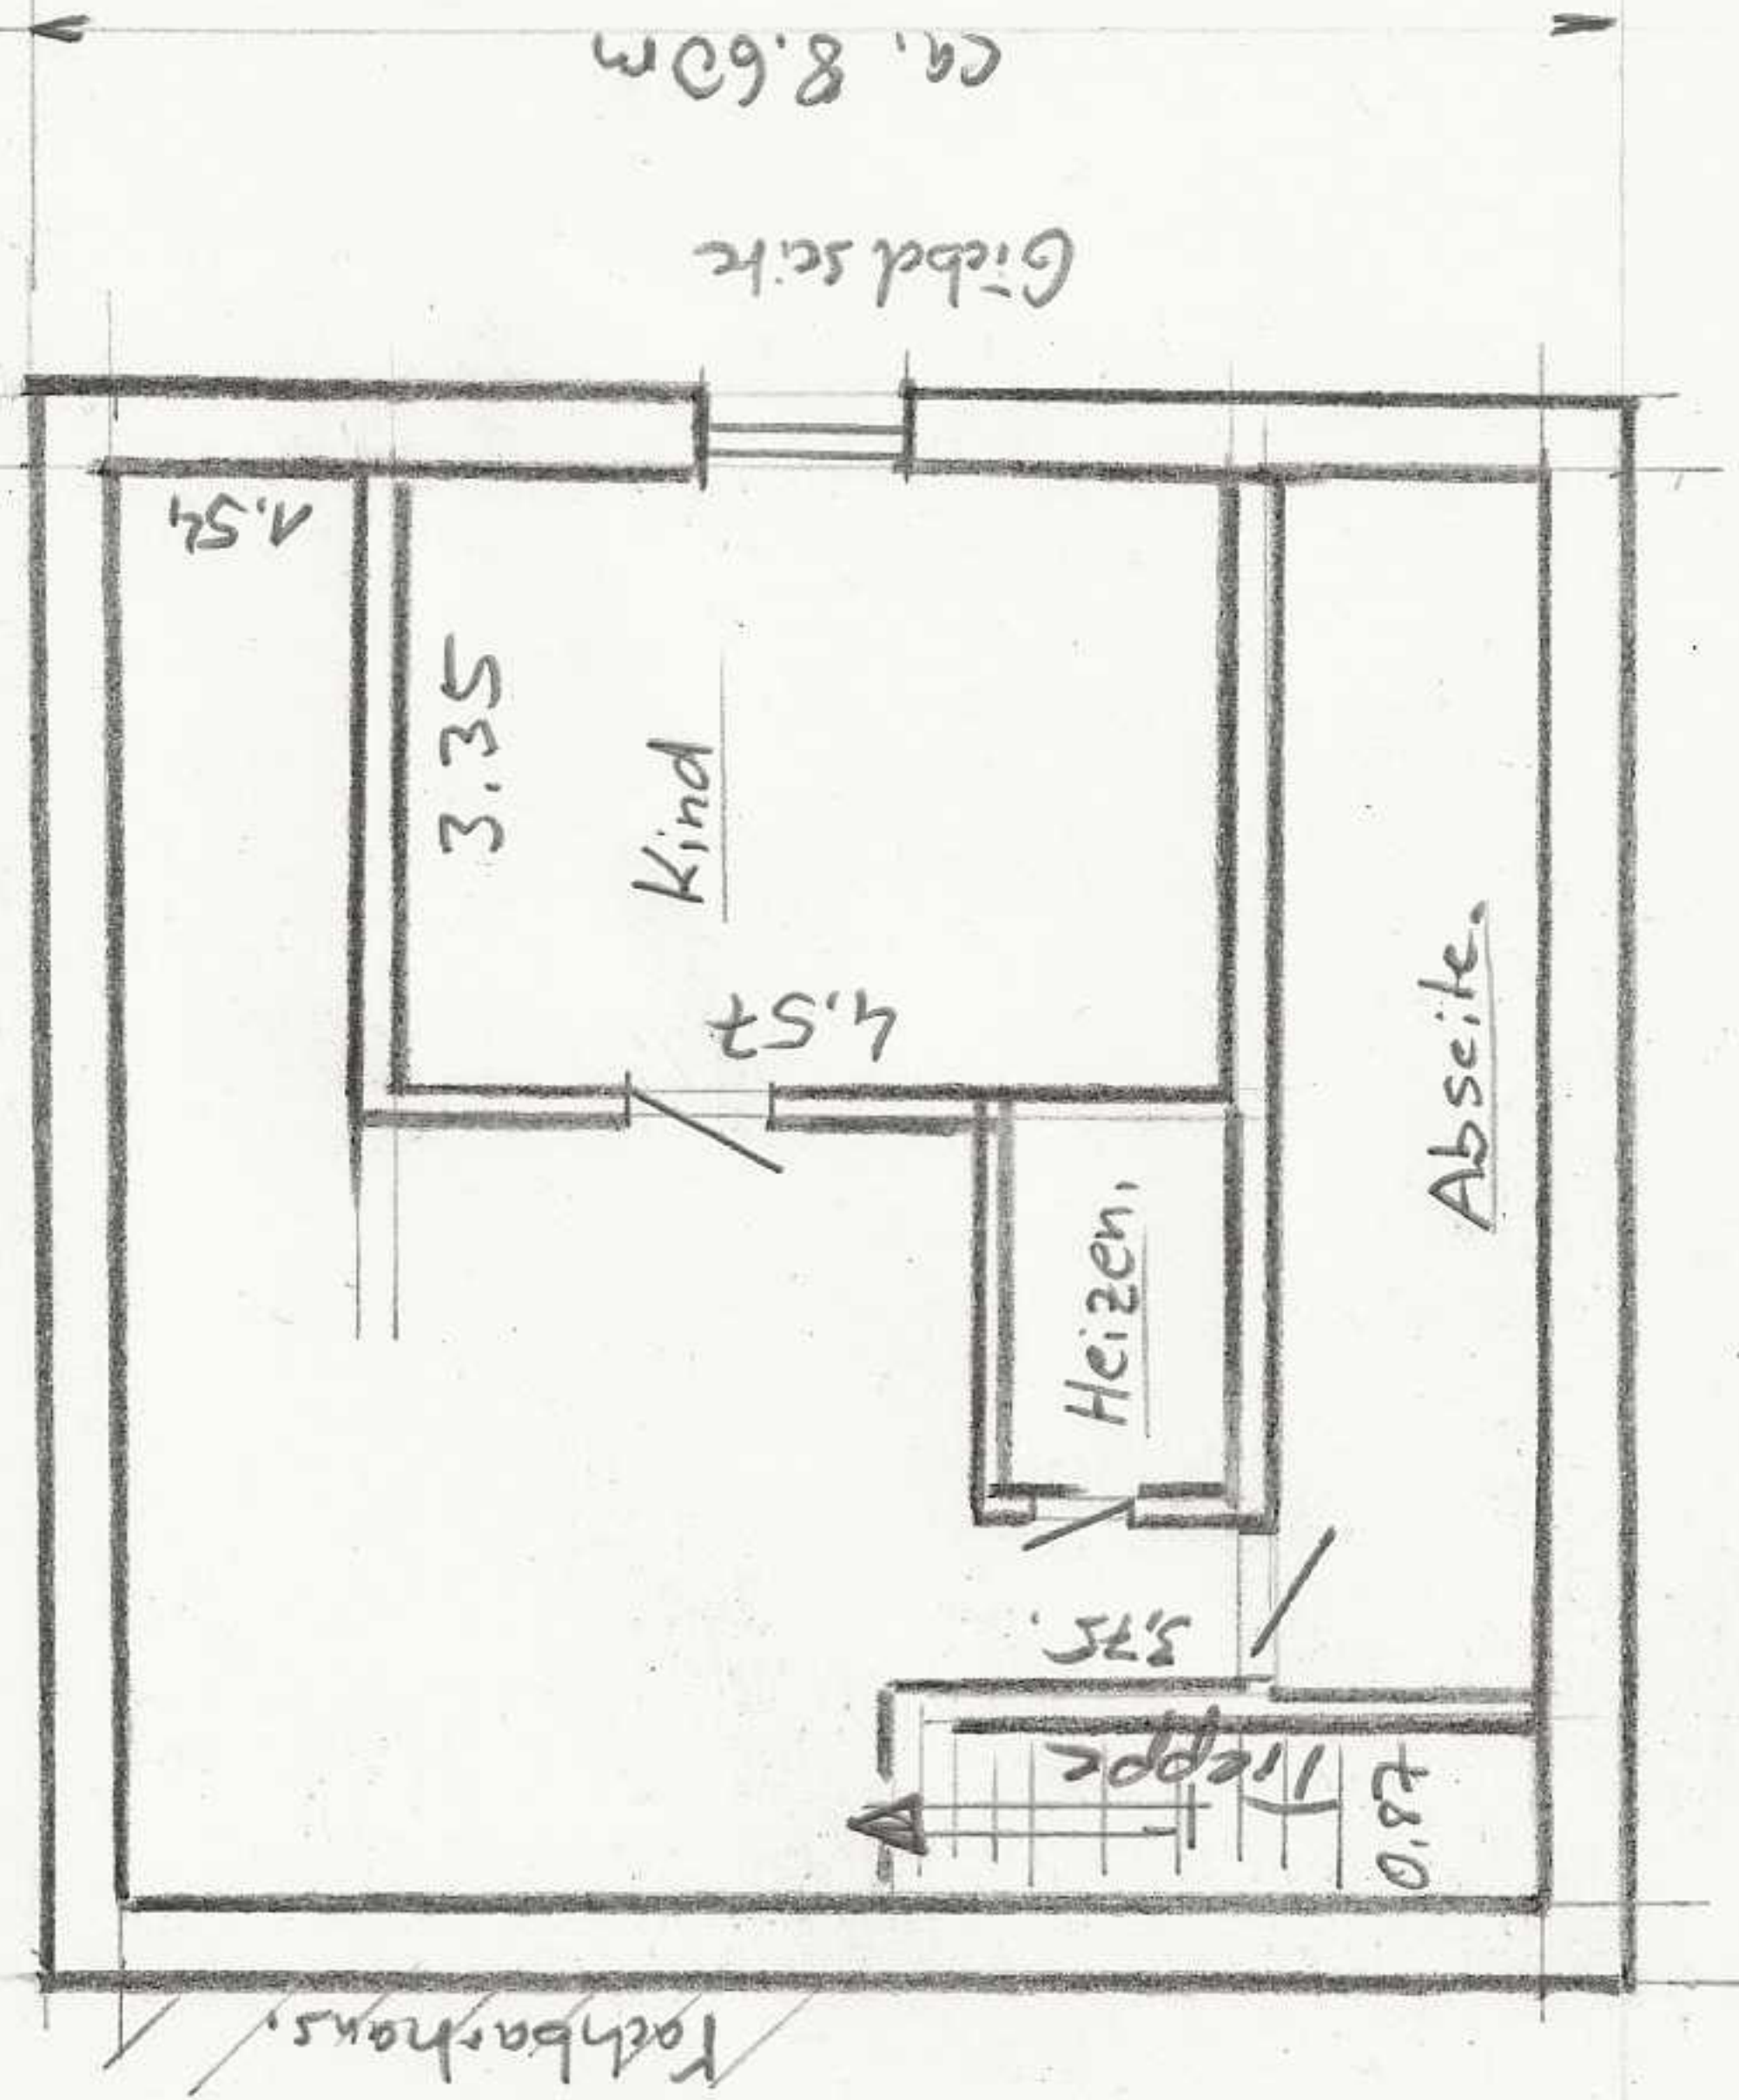


DHH Chaussee strasse 1
39517 Weißenwarte.
Grundrisse

ca. 8.60m
Straßenseite

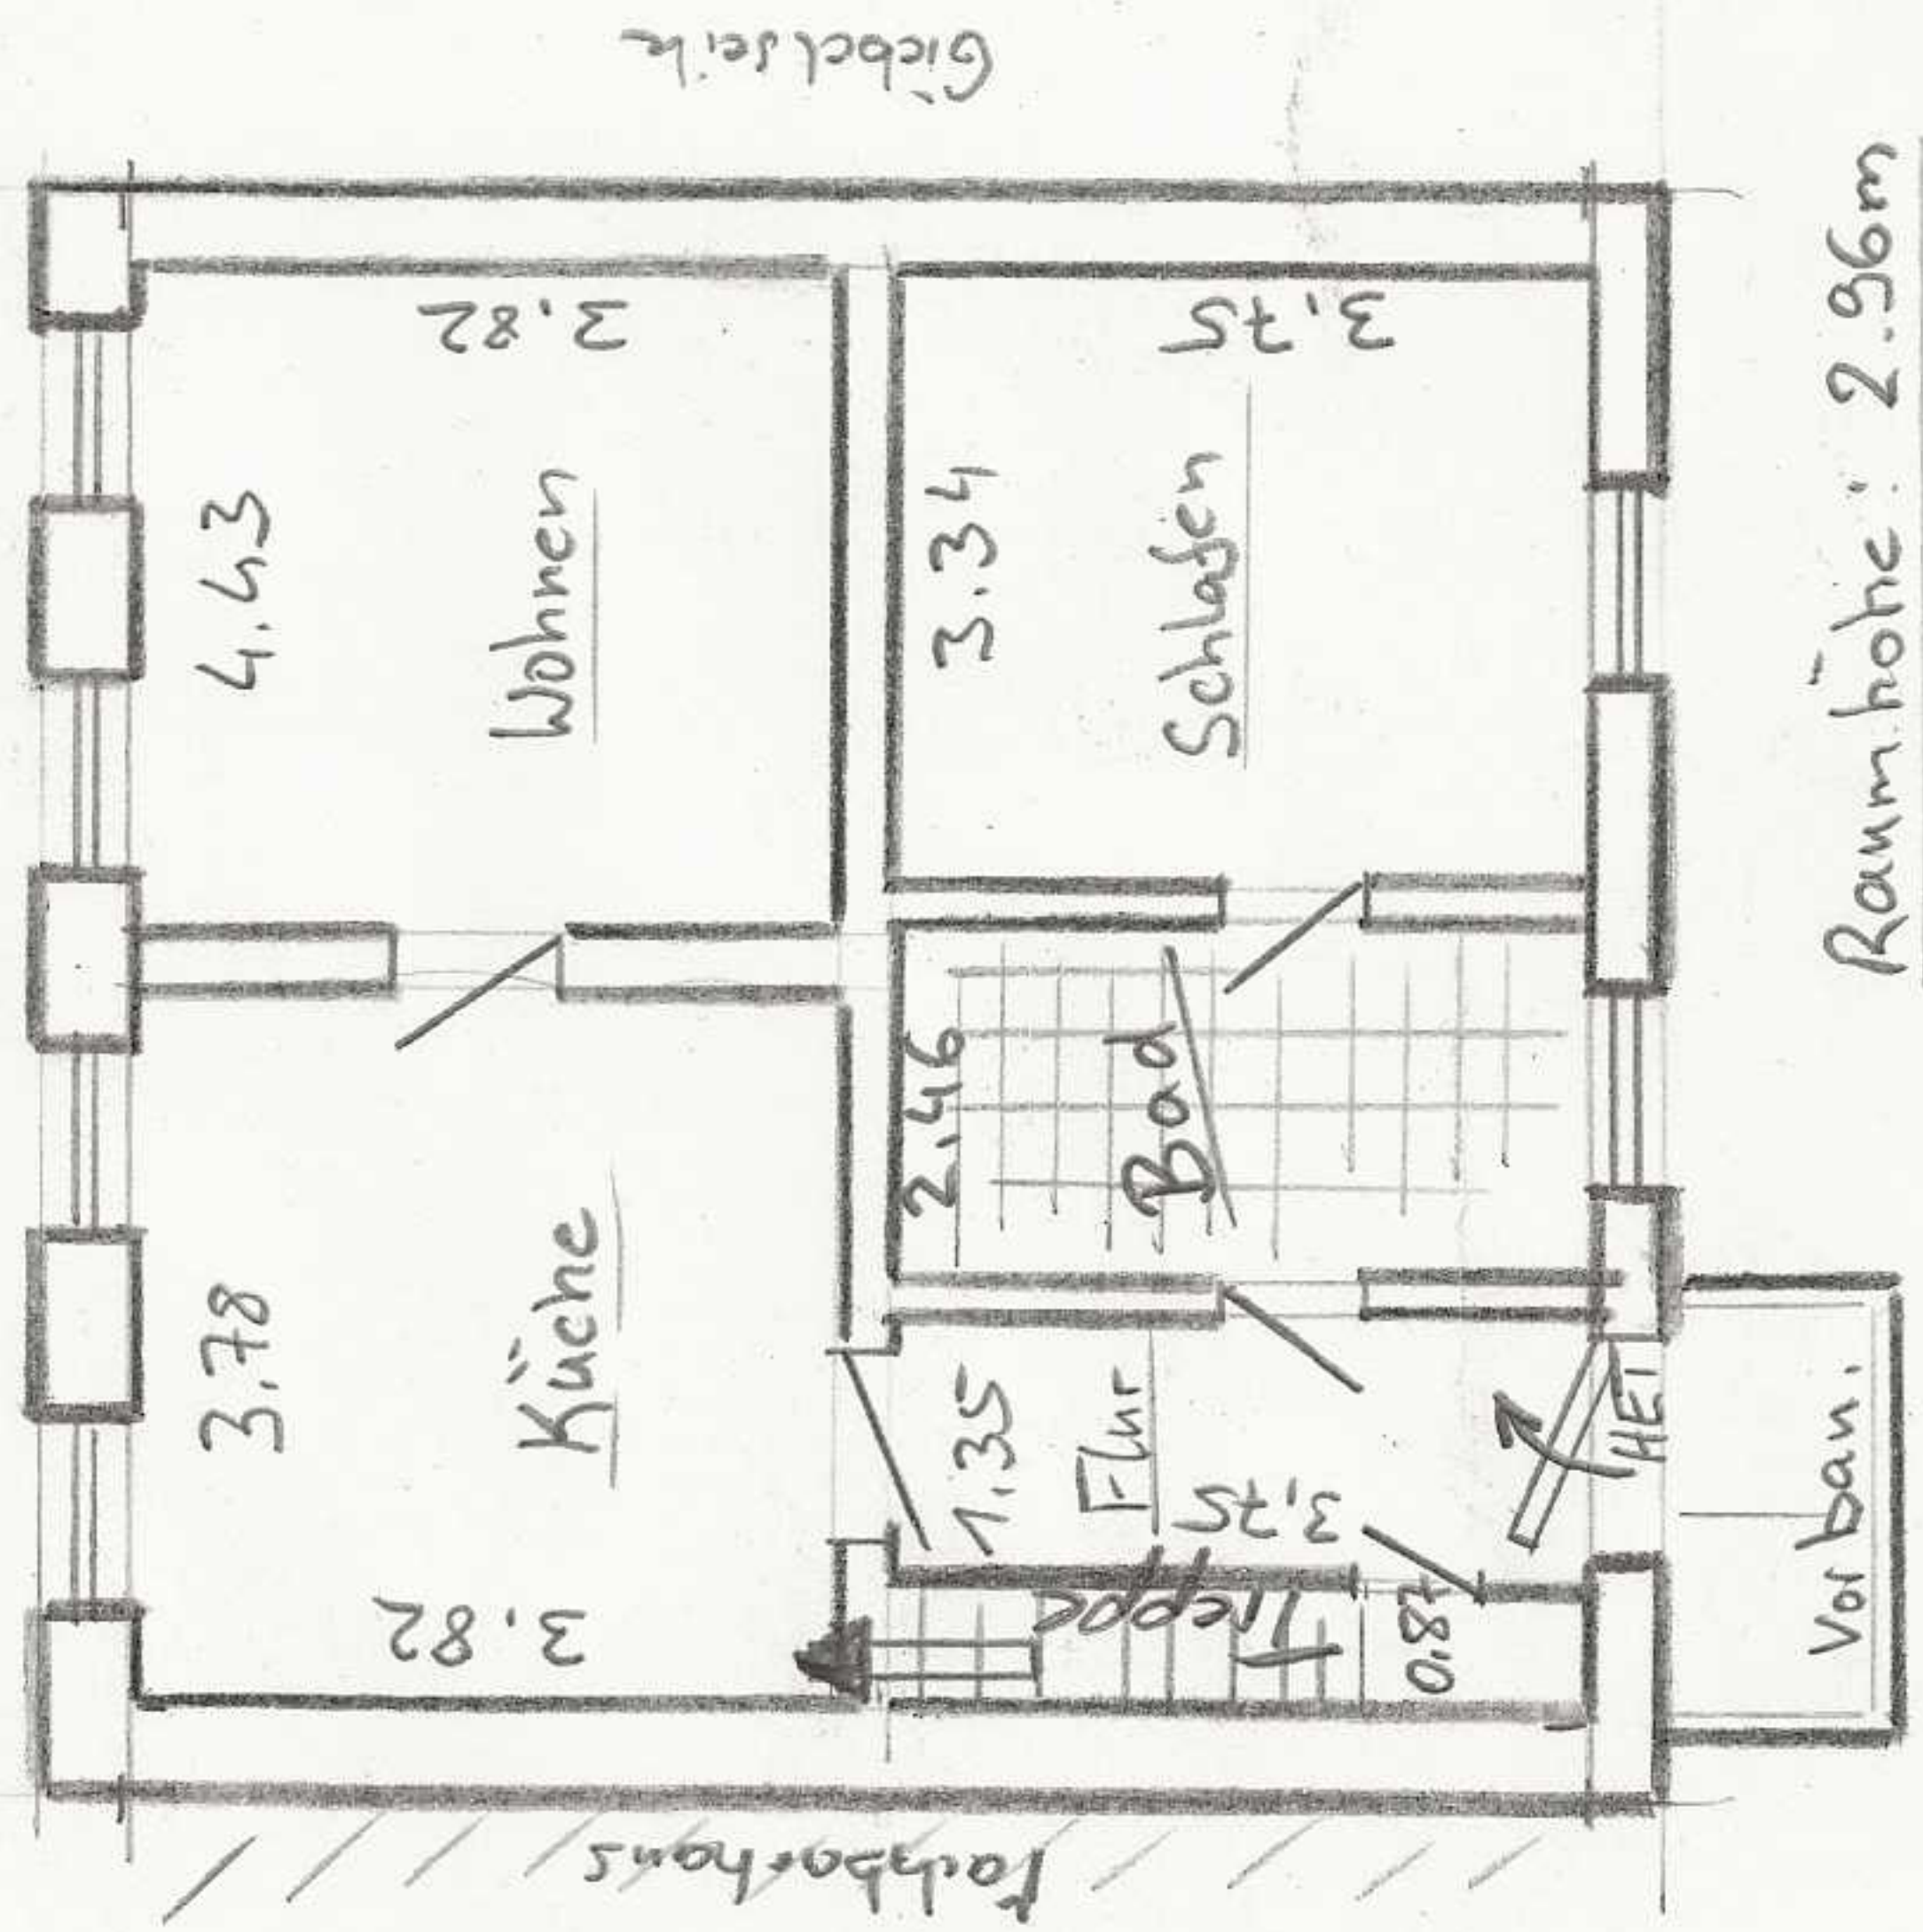

M: 1:100