Haus 1. mit Gewebe als KFW QNG 40

Erdgeschoss-Nutzung:
Physiotherapie

2. Rettungsweg
gemäß § 33 Abs. 1 BbgBO
0.90 x 1.20 m im Lichten,
Rollladen manuell bedienbar

absturzsichernde Verglasungen sind nach DIN 18008-4 auszuführen

+0.25 = zusätzliche Rohbauöffnung für Rollo

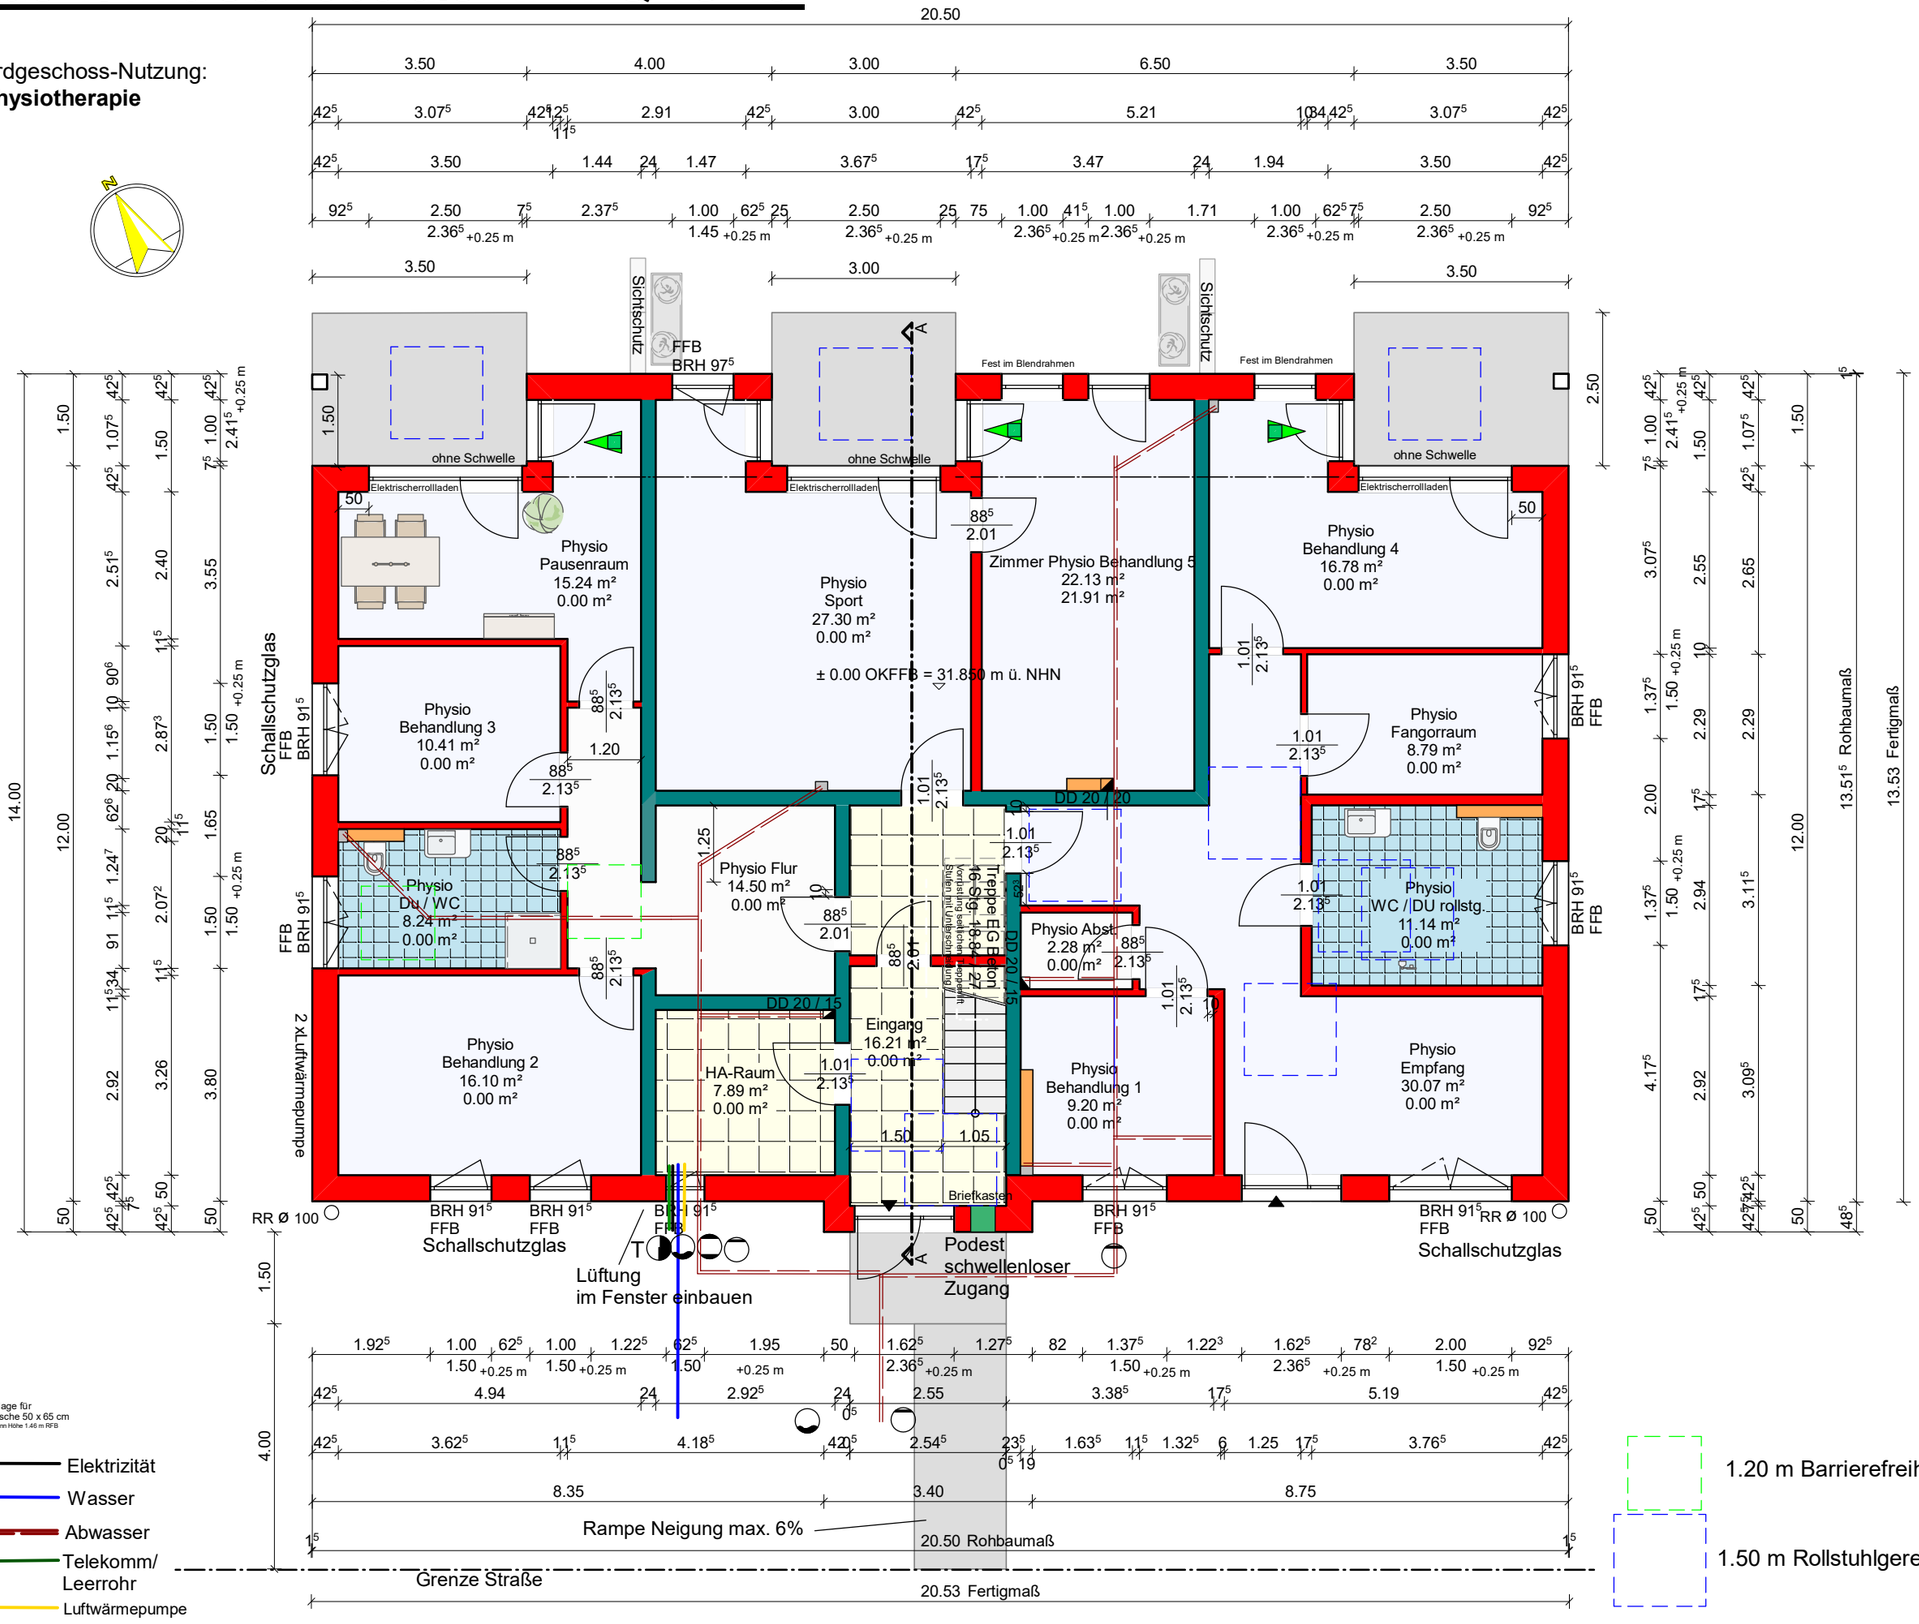

PLAN-ENTWURF

Bausysteme

Wohn- und Geschäftshaus
Ulmenweg 12
14641 Nauen

PLANUNG
Mein Haus GmbH
Ulmenweg 7 - 14641 Nauen
Fon: 03321 - 455 144
Fax: 03321 - 455 111
Info@MH-mein.haus
www.MH-mein.haus

BAUHERR
&

Nauen

Erdgeschoss **M 1:100**

gez.:	Datum		

Unterschrift Bauherr

Entwurfsverfasser: Jonas Ullrich

Zeichnungen und Entwürfe sind urheberrechtlich geschützt. Nachahmung und Vervielfältigung sind verboten.