




-1. KELLERGESCHOSS 1:100

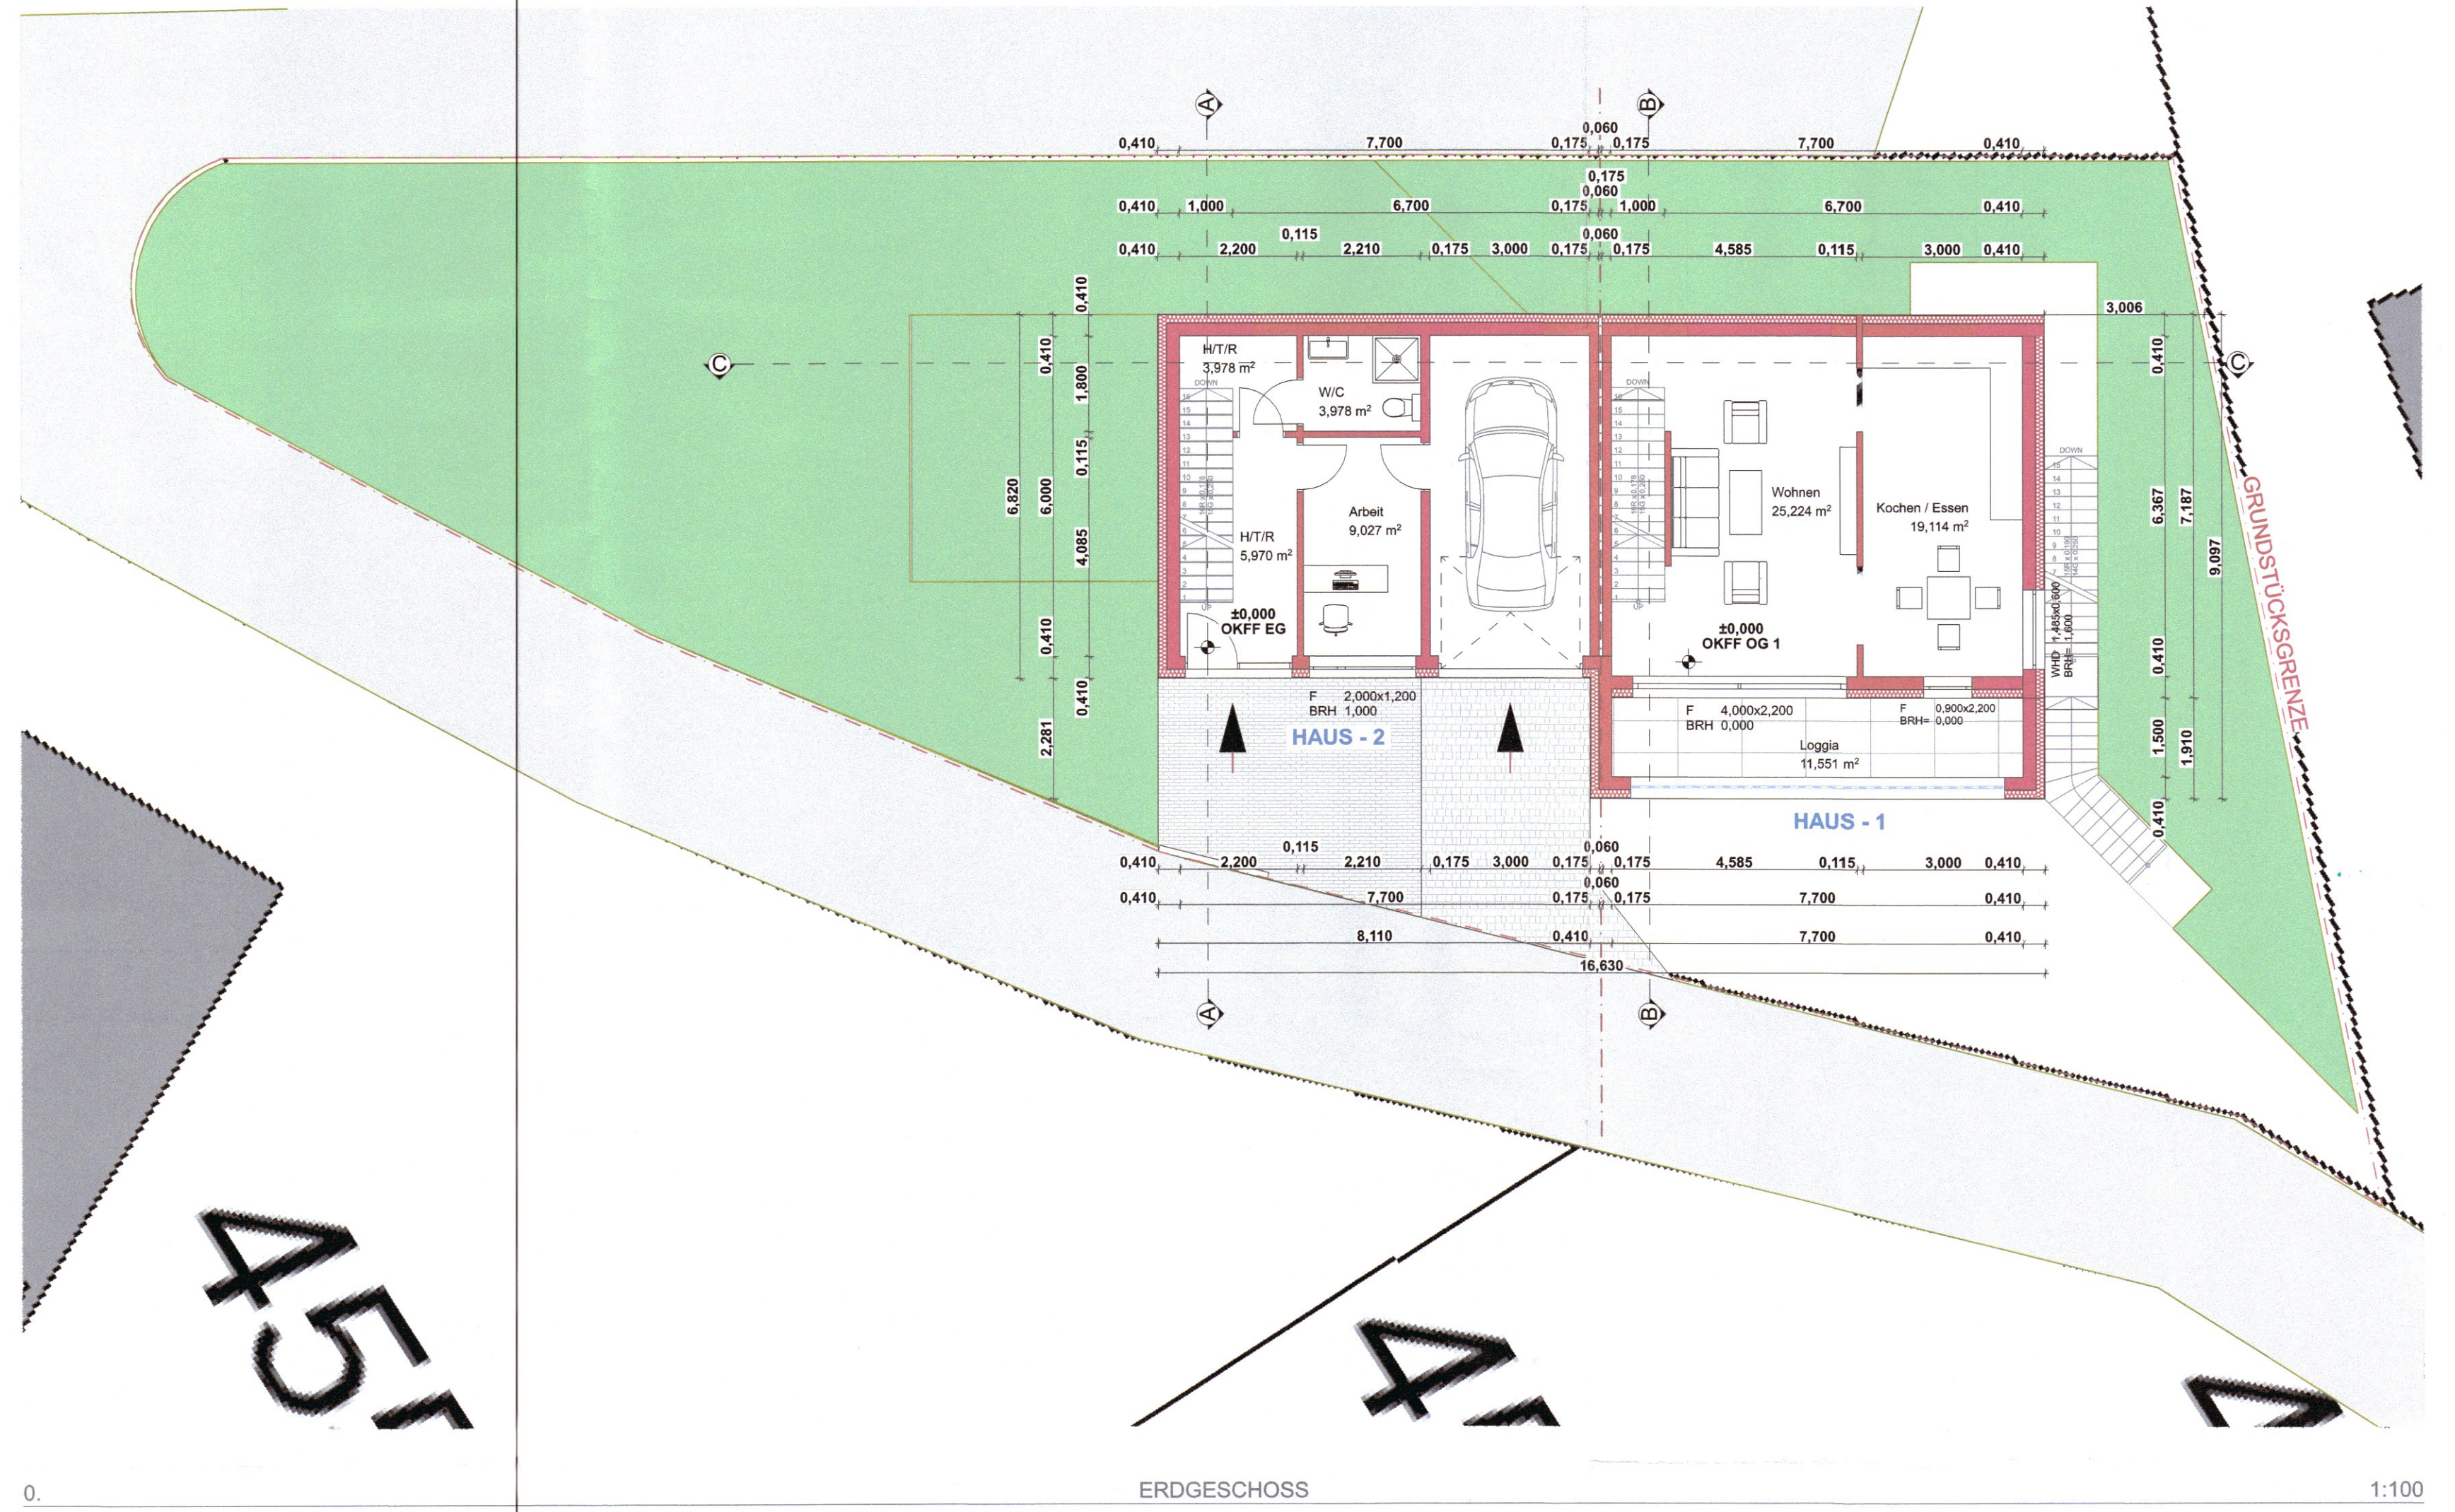

0. ERDGESCHOSS 1:100

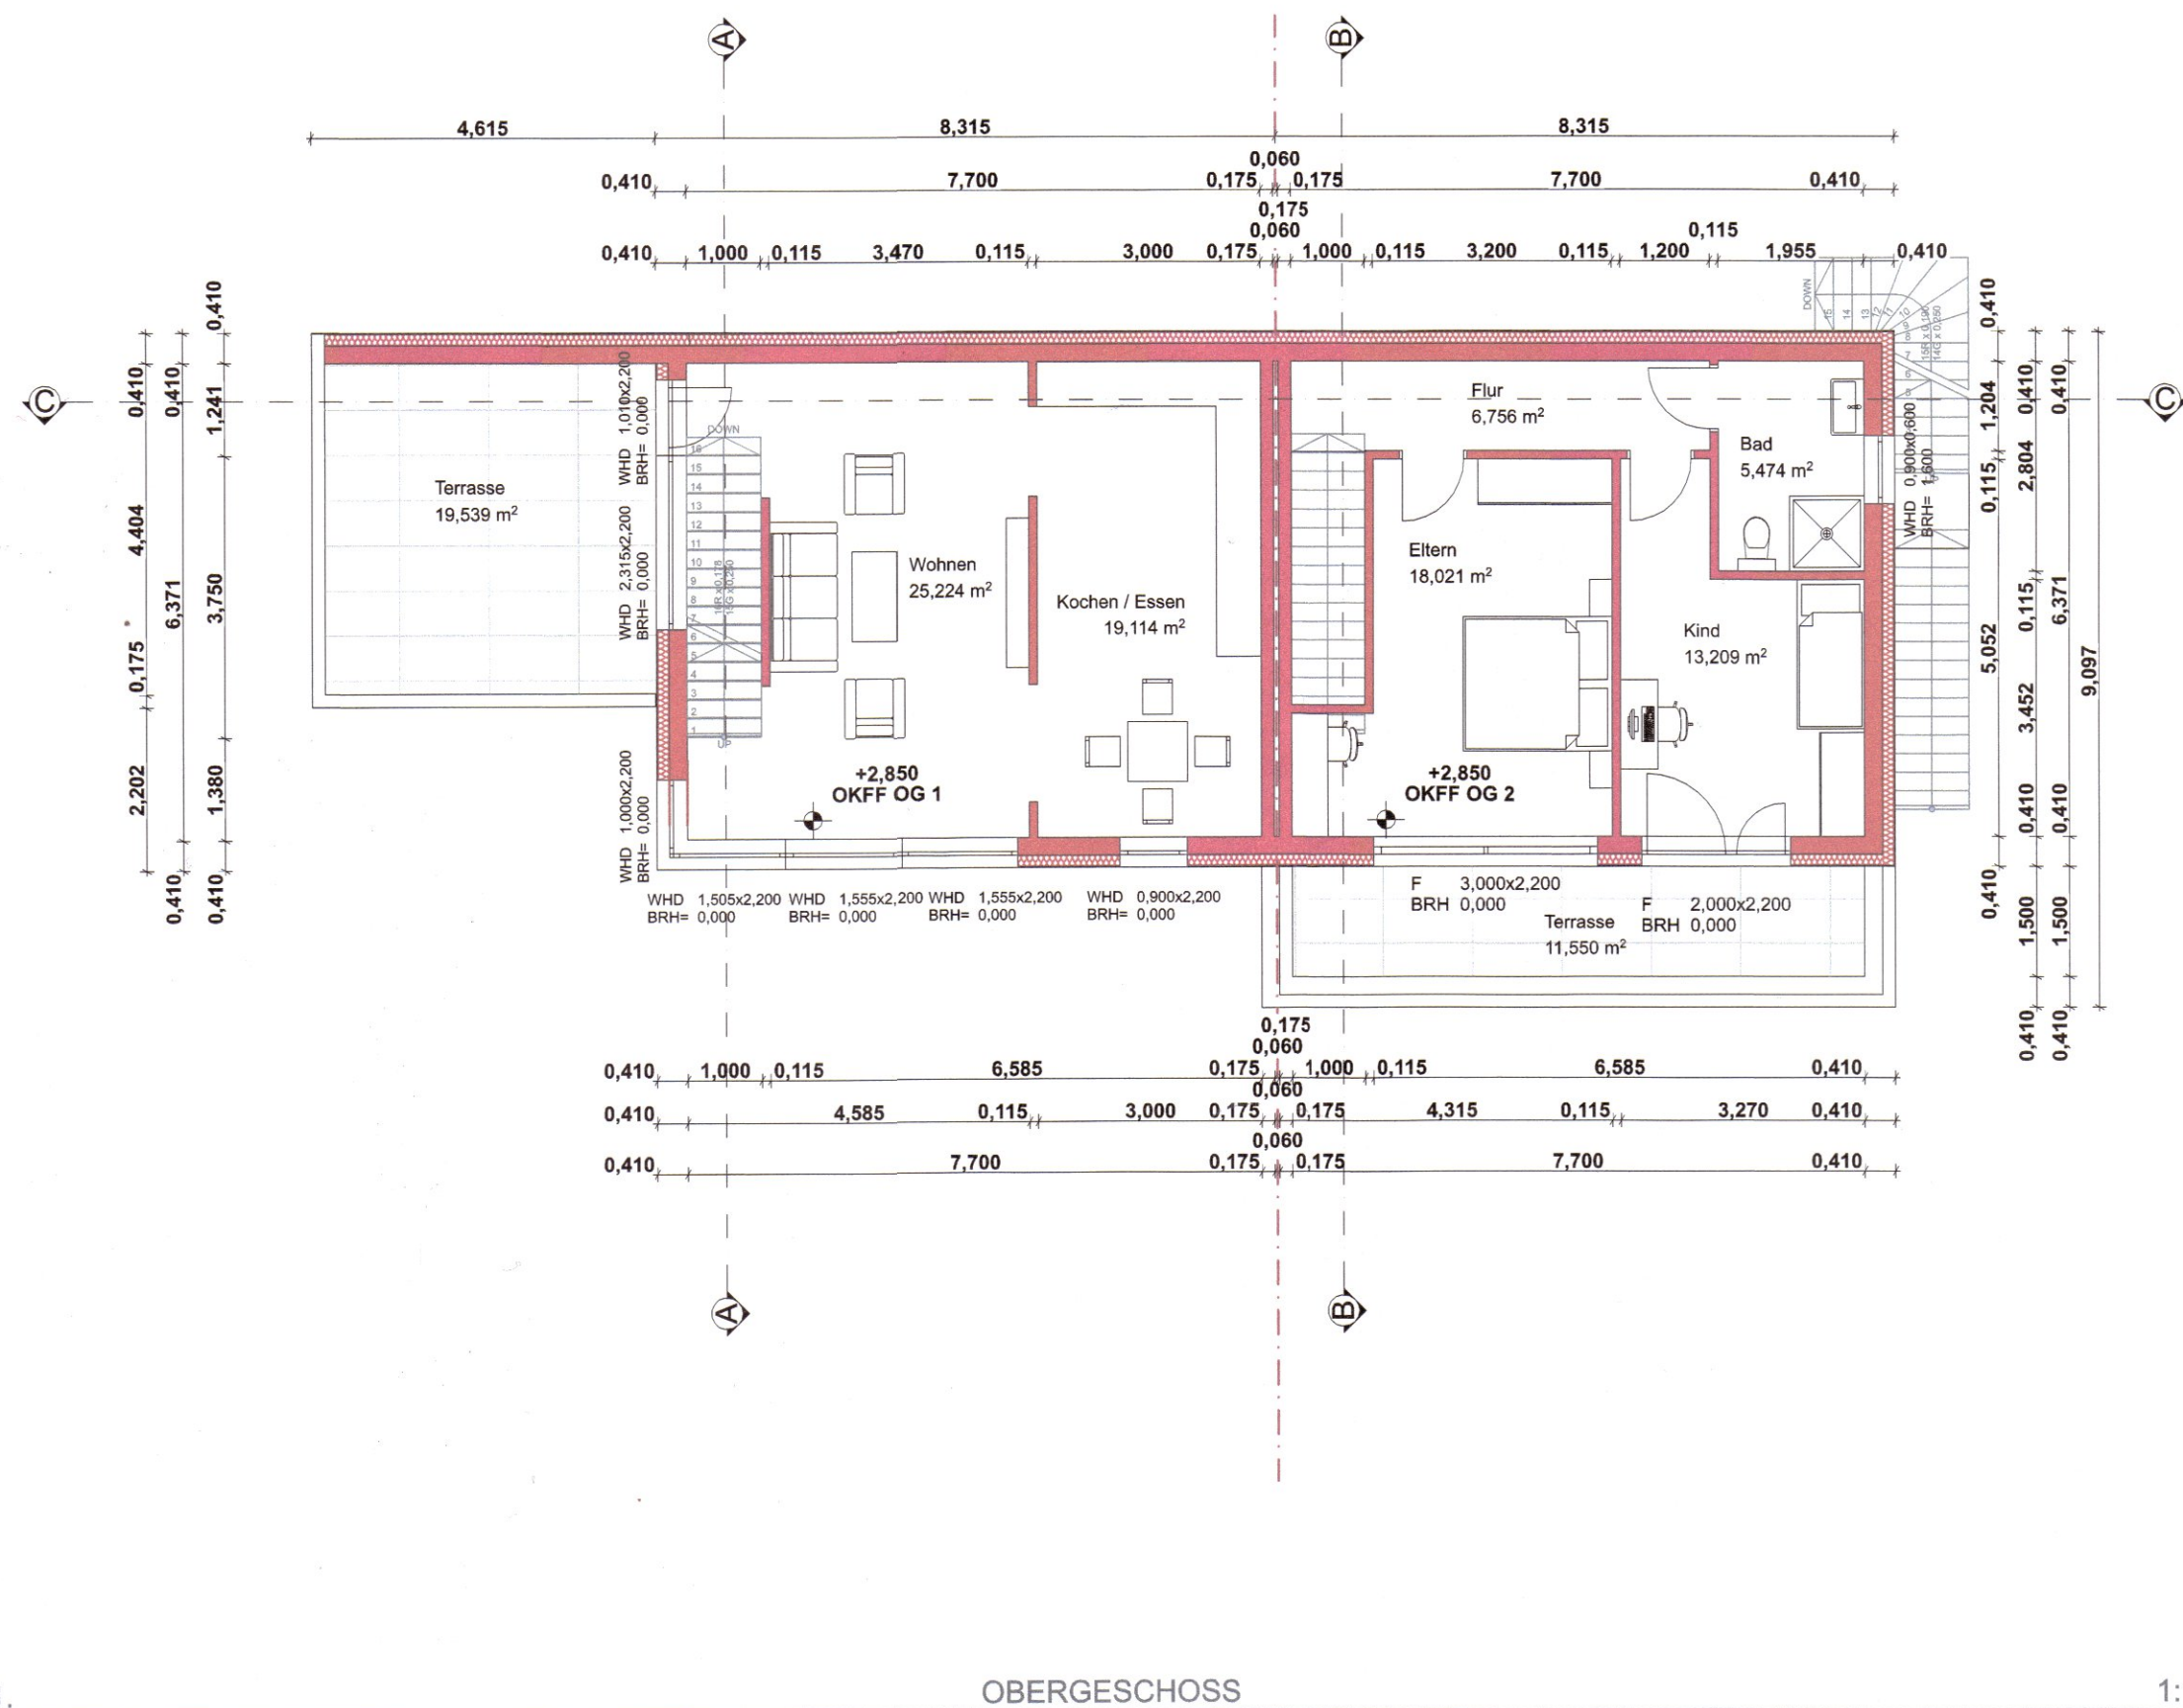

1. OBERGESCHOSS 1:100

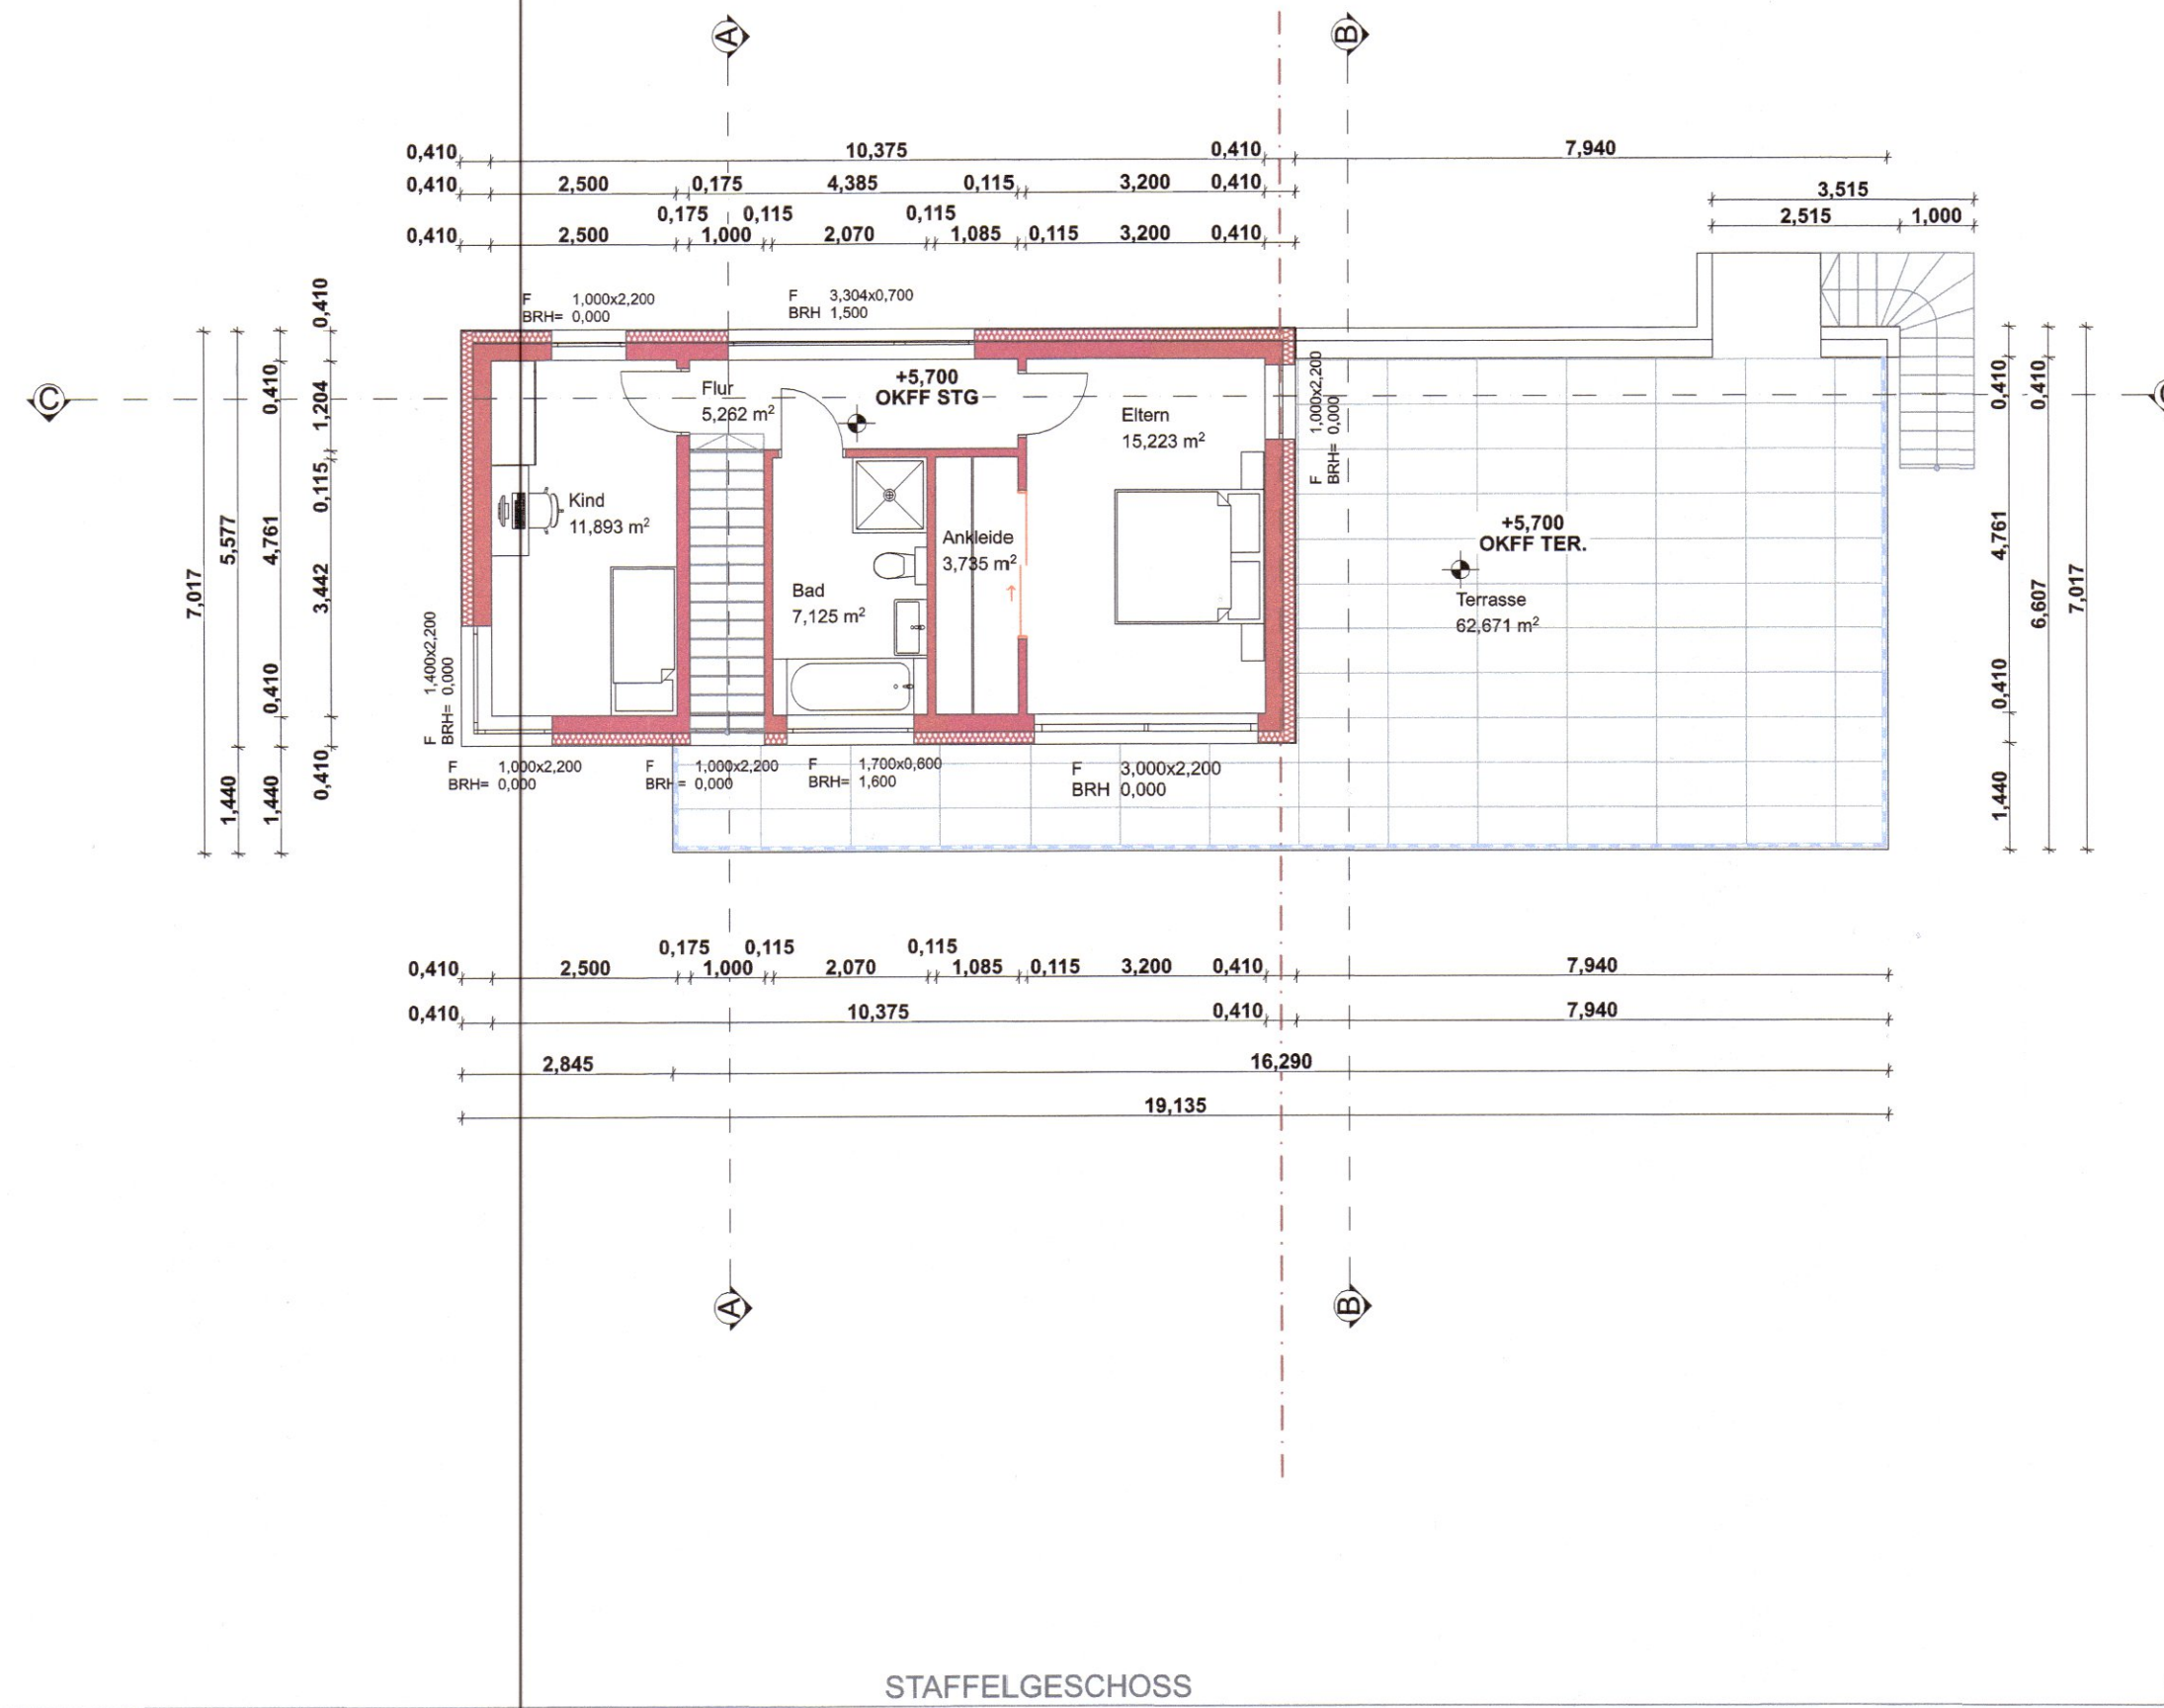

2. STAFFELGESCHOSS 1:100

Stadt Hemer  
10. Aug. 2022  
FB / FD

GEHÖRT ZUM  
VORBESCHIED  
vom 02. Dez. 2022  
sz 488/22

Legende

	Abbruch
	Bestand
	Neu
	Schmutzwasser
	Regenwasser

Index	Erläuterung / Änderung	Datum
BAUVORHABEN		
Neubau von 2 Doppelhaushälften		
58675 Hamer, Am Brandenberg		
Projekt-Nr.	PLANINHALT	
22-04-06	KG-EG-OG-STG	
Plan-Nr.	ANTRAGSSTELLER	
B-01	SQW Immobilien	
Maßstab	vert. d. Carsten Schuller-Müller	
1:100	Zum Scharpdam 43, 58646	
Planungsdatum	Südern-Langscheid	
29.07.2022		
Bearbeiter		
Khaschatryan		
Entwurfer		

ARCHITEKTURBUERO  
KARADEMIR

MEHMET KARADEMIR  
Dip.-Ing.(FH) ARCHITEKT AKNW

Wolfgangstraße 16 FÖN +49(0)2381-30-49-676  
58075 Hamm FAX +49(0)2381-37-17-503