



Vermessungs- und Katasterverwaltung Niedersachsen

Gemeinde: Grasleben
Gemarkung: Grasleben
Flur: 5 Flurstück: 42


Liegenschaftskarte 1:1000

Standardpräsentation

Erstellt am 05.02.2024
Aktualität der Daten 27.01.2024

N = 5796992

E = 32637167

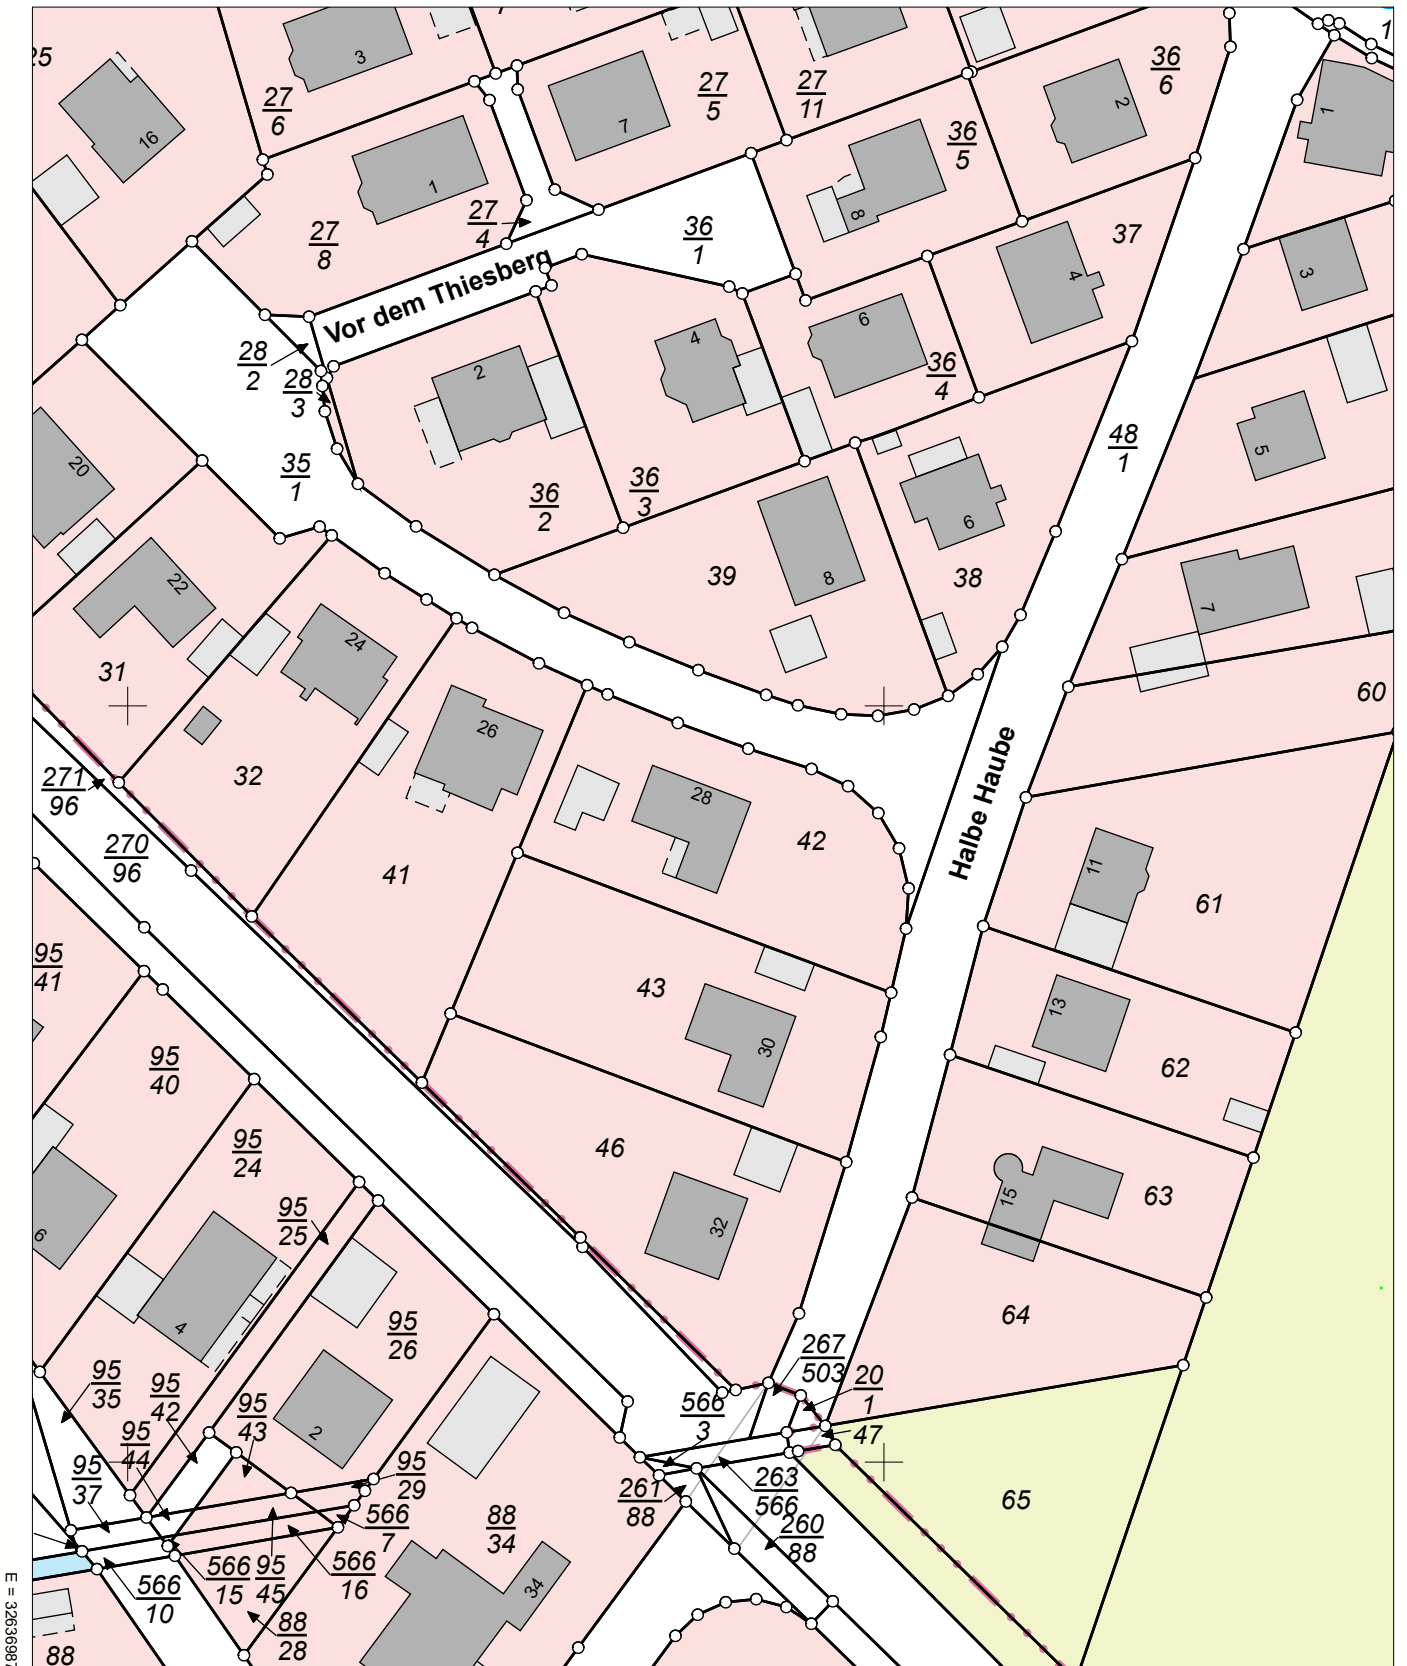

E = 32636987

N = 5796772

Maßstab 1:1000 0 10 20 30 Meter

Verantwortlich für den Inhalt:

Landesamt für Geoinformation und Landesvermessung Niedersachsen
Regionaldirektion Braunschweig-Wolfburg - Katasteramt Helmstedt -
Emmerstedter Straße 21
38350 Helmstedt

Bereitgestellt durch:

Landesamt für Geoinformation und Landesvermessung Niedersachsen
- Katasteramt Helmstedt -
Emmerstedter Straße 21
38350 Helmstedt

Zeichen: A_47_2024

Bei einer Verwertung für nichteigene oder wirtschaftliche Zwecke oder einer öffentlichen Wiedergabe sind die Allgemeinen Geschäfts- und Nutzungsbedingungen (AGNB) zu beachten; ggf. sind erforderliche Nutzungsrechte über einen zusätzlich mit der für den Inhalt verantwortlichen Behörde abzuschließenden Nutzungsvertrag zu erwerben.