


# BAU

PR.NR. 9416 M 1:100  
ERDGESCHOSS  
1. OBERGESCHOSS

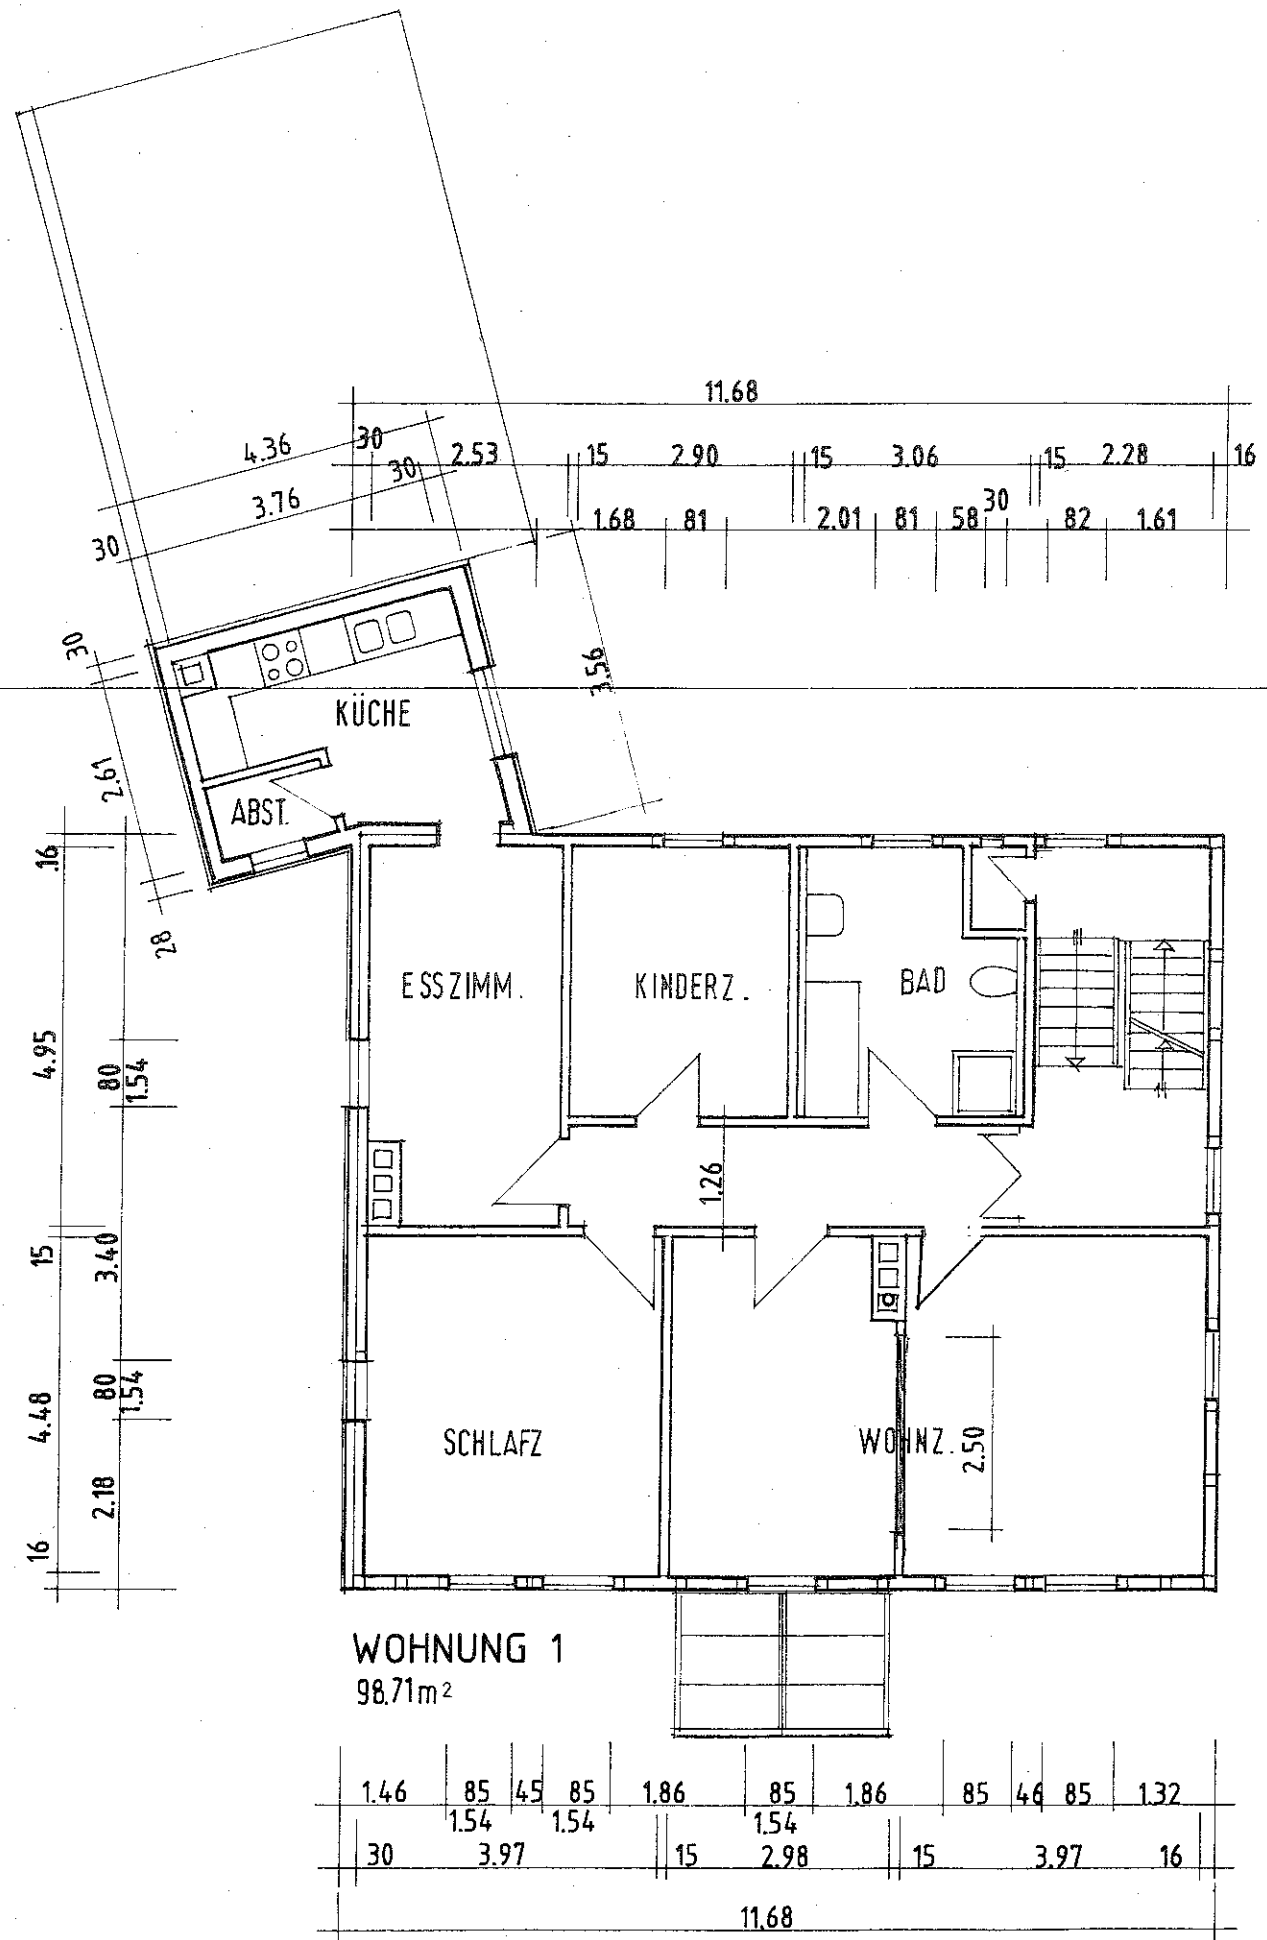

WOHNUNG 1  
98.71m<sup>2</sup>

1. OBERGESCHOSS

UMBAU  
WOHN- U. GESCHÄFTSHAUS  
WILHELMSTR. 80 GERSTUNGEN  
LVM BLACKERT BEBRA

ARCHITEKTURBÜRO SPECK + PARTNER HILDEBRAND  
ROTENBURG, 27. MÄRZ 1995 TEL 06623/2371