


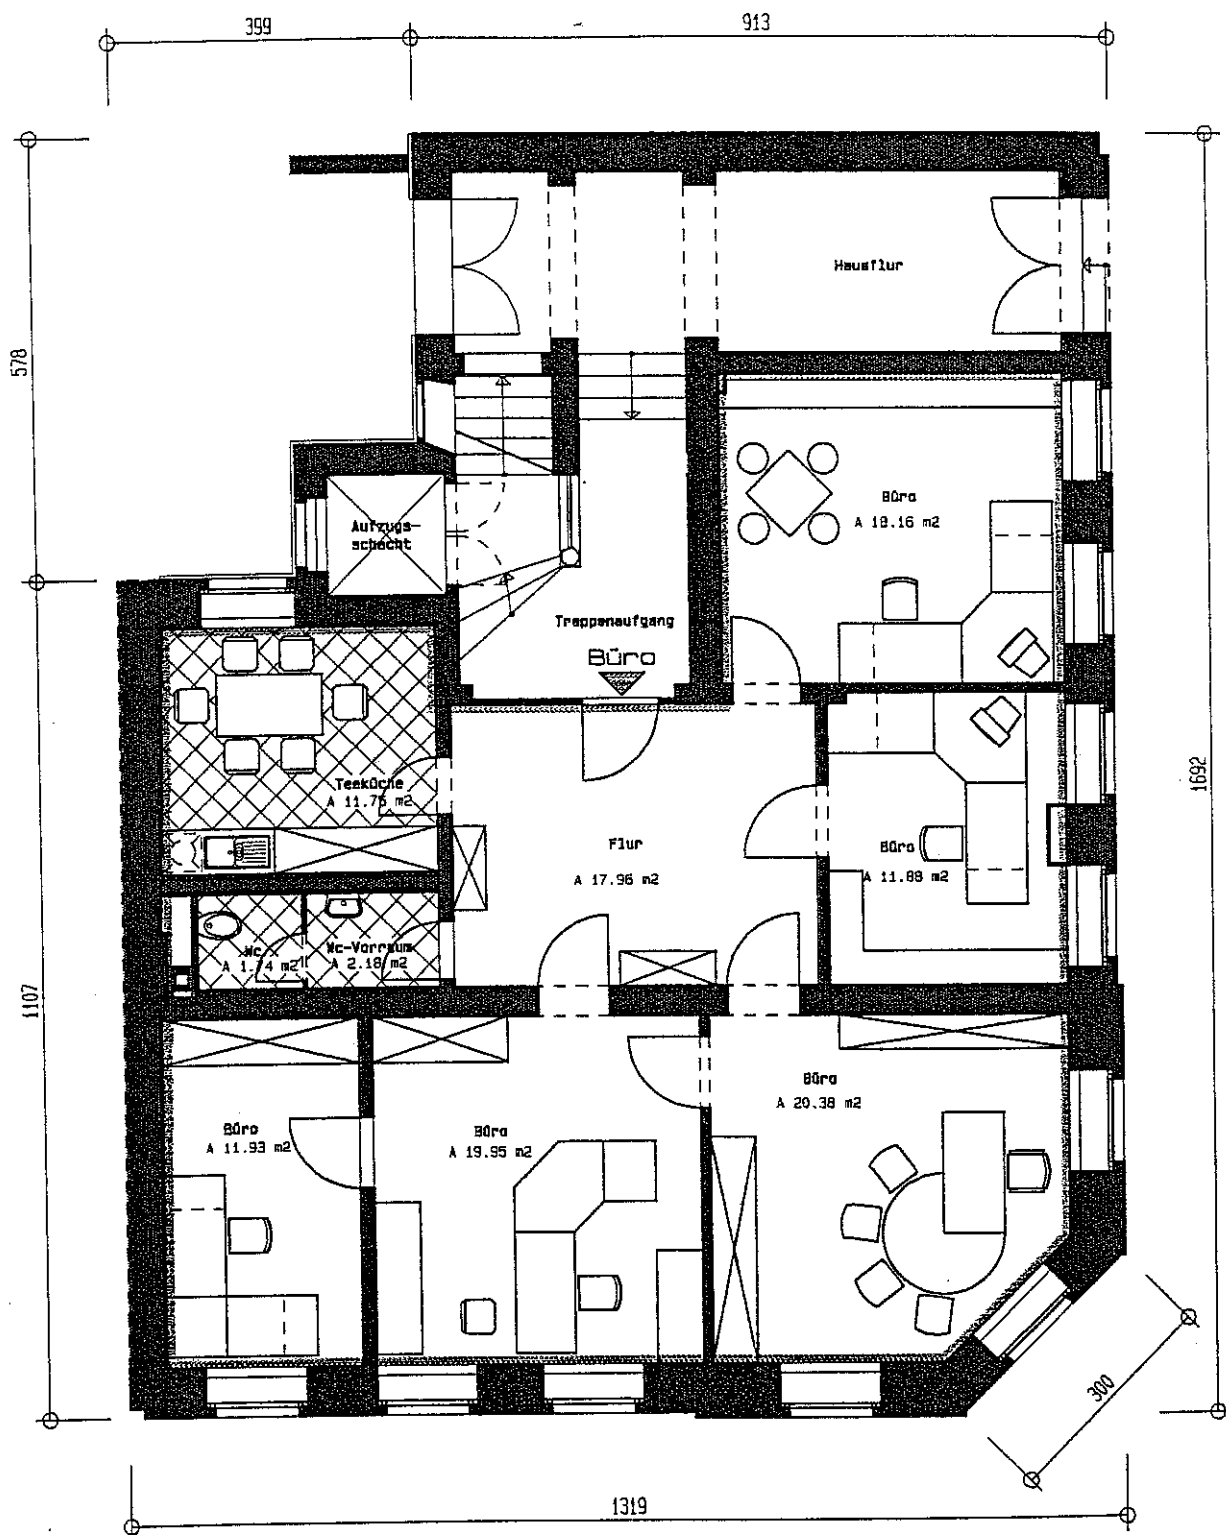


Anmerkung: Möblierung stellt nur einen Vorschlag des Architekten dar
(im Kaufpreis nicht enthalten)

C

Büro 115.94 m²

Erdgeschoss
Grundriß
M 1:100

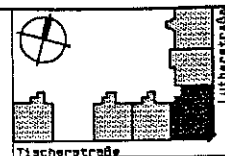

Bauplanung: Control-Plan Zeulenroda GmbH

Bauträger: Land-Graf Zeulenroda GmbH