


# Klosterstraße Sixty2

EXPOSÉ OFFICE

Staffelgeschoss | ca. 730 m<sup>2</sup>



Projekt   Project	Sixty2
Adresse   Address	Klosterstraße 62, 10179 Berlin
Etage   Floor	4. OG-6. OG 4 <sup>th</sup> floor to 6 <sup>th</sup> floor
Fläche   Space	ca. 730 m <sup>2</sup>
Nutzung   Use	Office
Nachhaltigkeit Sustainability	LEED-Platin-Zertifizierung LEED Platinum certification
Außenflächen Outdoor spaces	Begrünter Innenhof Green courtyard
Anbindung Transportation	Direkt am U-Bahnhof Klosterstraße Directly at Klosterstraße metro station
Fertigstellung Completion	Q3/2025

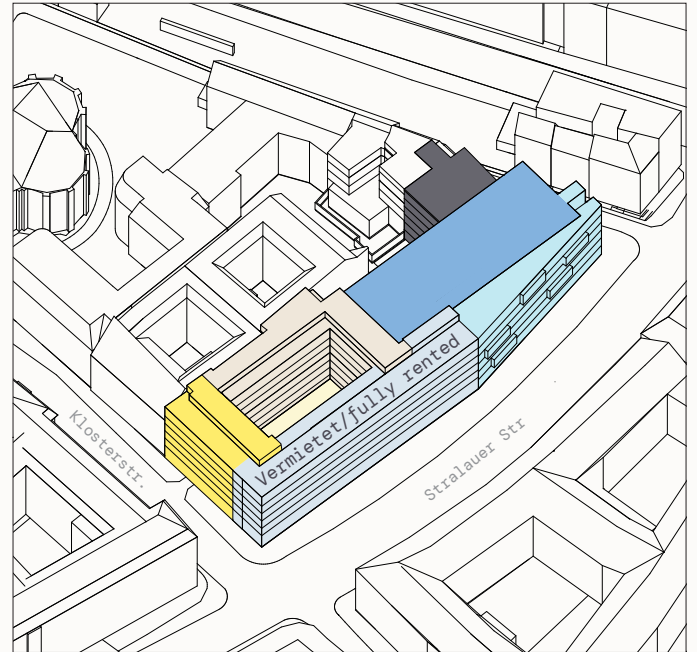

Lage Ihrer neuen Fläche  
Location of your new space



Die Angaben dienen der allgemeinen Information und erfolgen ohne Gewähr.  
Sie bilden keinen Bestandteil einer vertraglichen Vereinbarung. Änderungen bleiben vorbehalten.

This information has been provided for general information only and without warranty.  
It does not constitute part of any contractual agreement and is subject to change.


Ein Projekt von

**TROCKLAND®**

Judit Ben Dor | Head of Letting  
j.ben.dor@trockland.com | +49 30 2363137-266

# STACKING PLAN

EG-6.OG

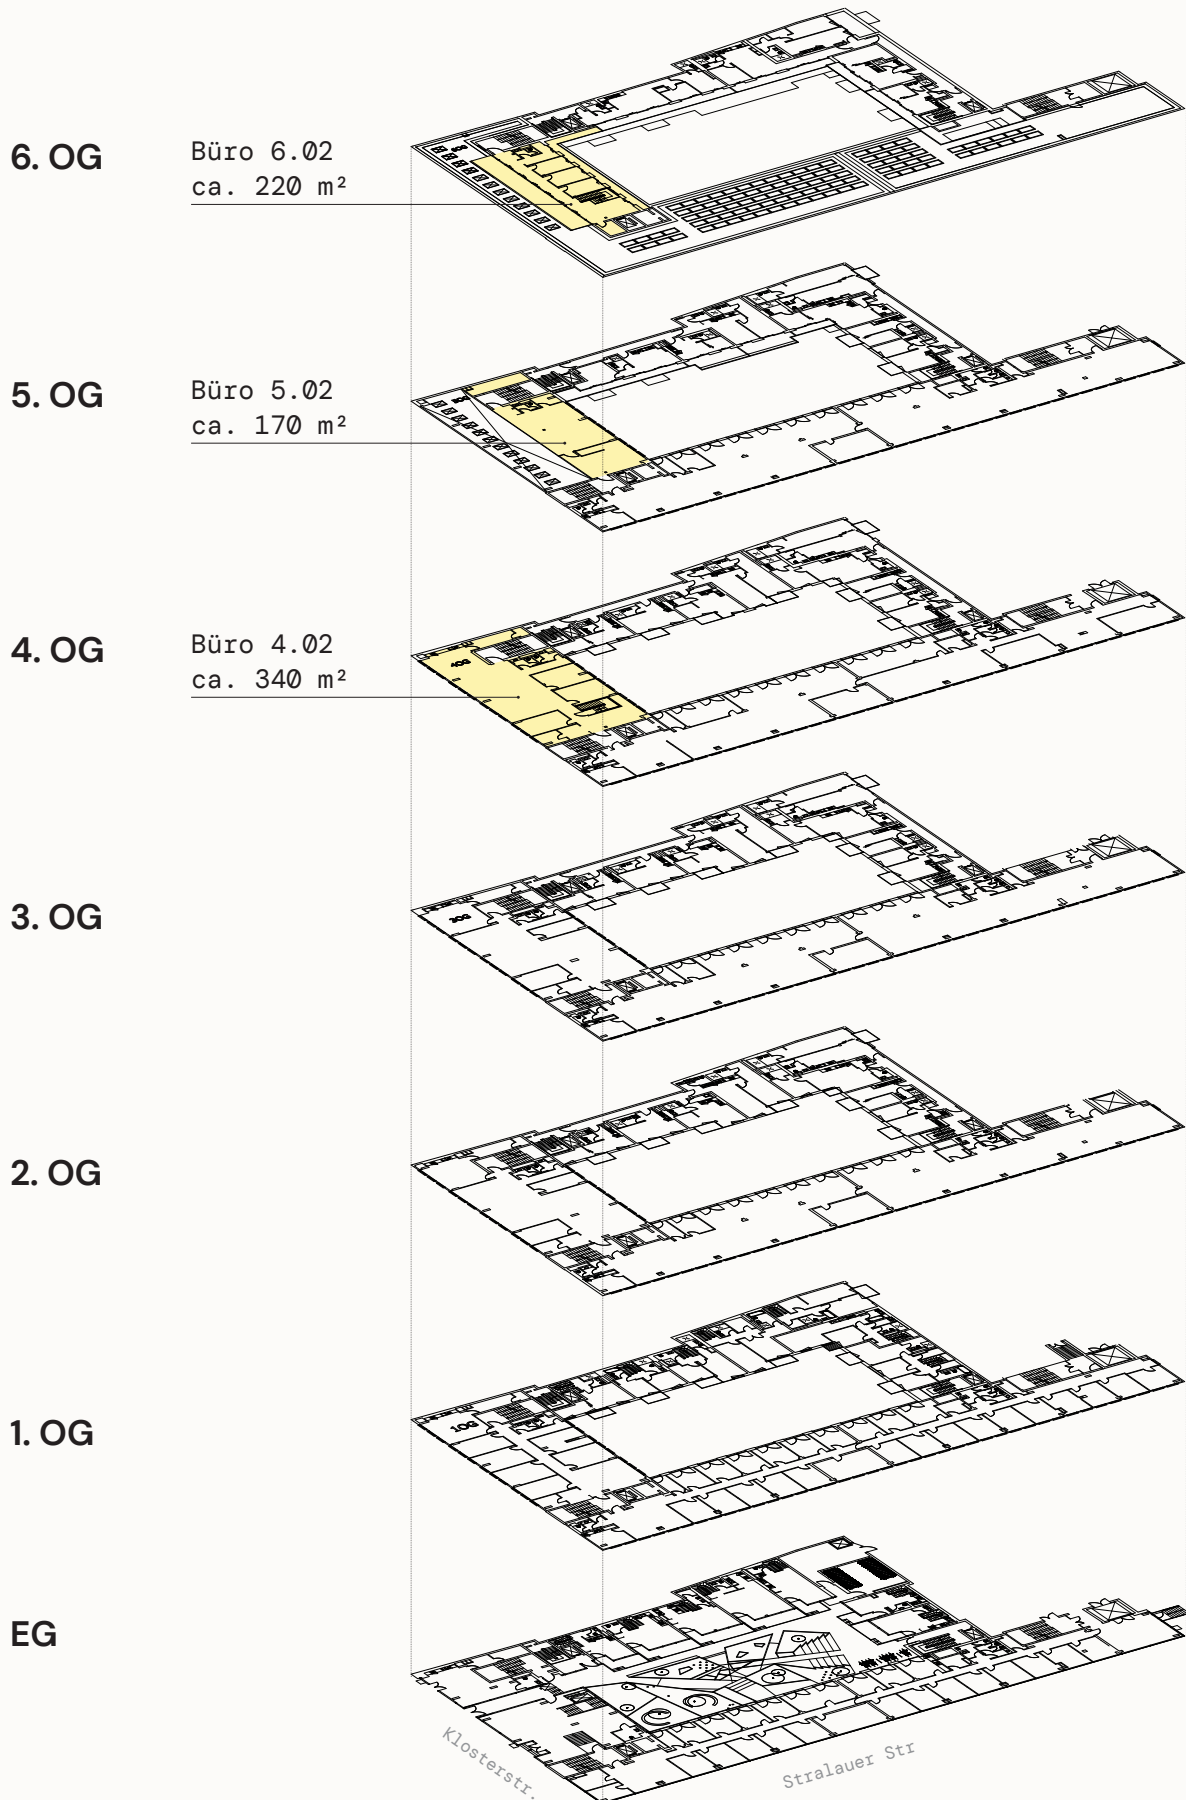

Ein Projekt von


**TROCKLAND**

Judit Ben Dor | Head of Letting  
j.ben.dor@trockland.com | +49 30 2363137-266


# GRUNDRISS



4. OBERGESCHOSS | ca. 340 m<sup>2</sup>

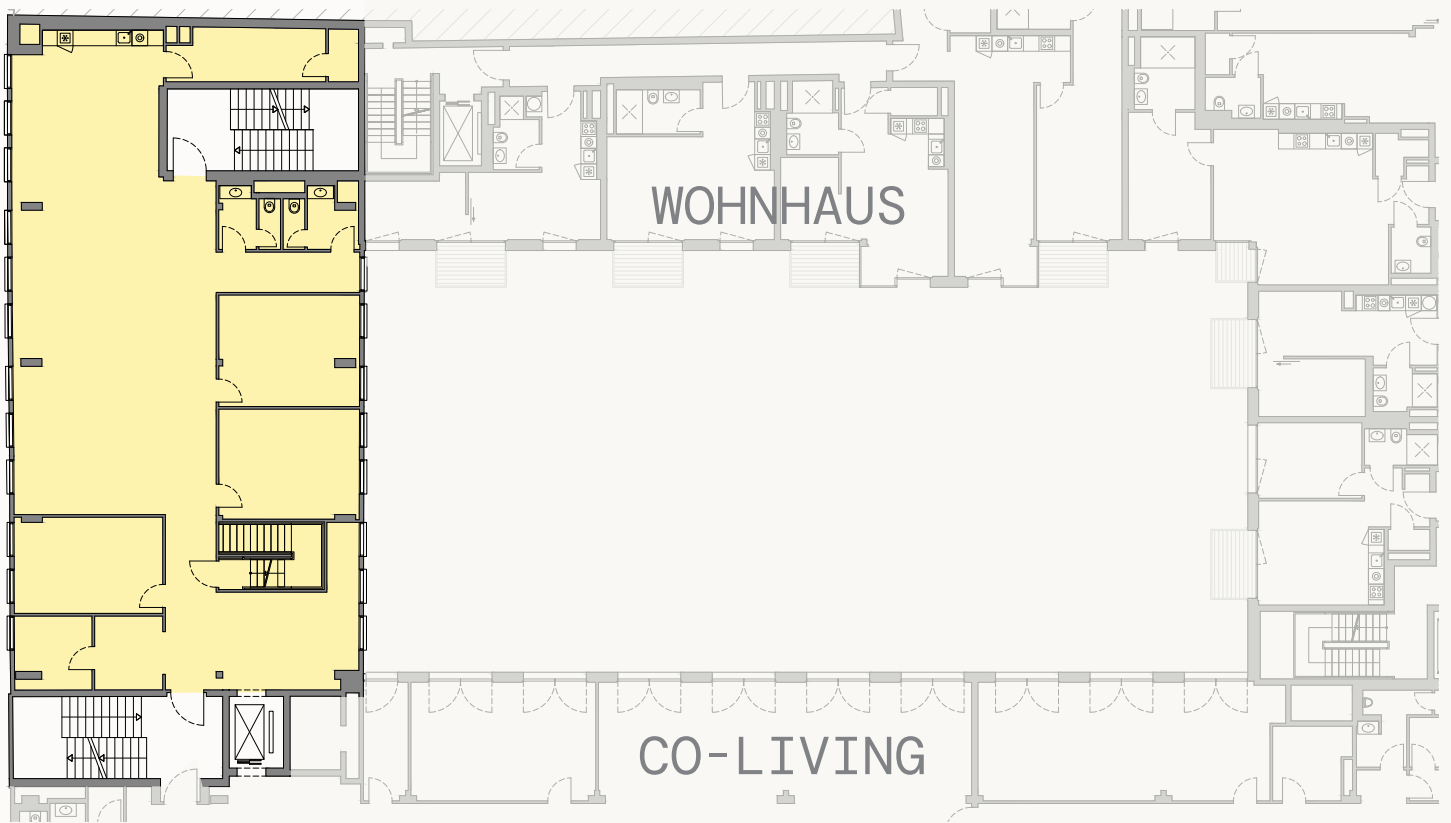

5. OBERGESCHOSS | ca. 170 m<sup>2</sup>

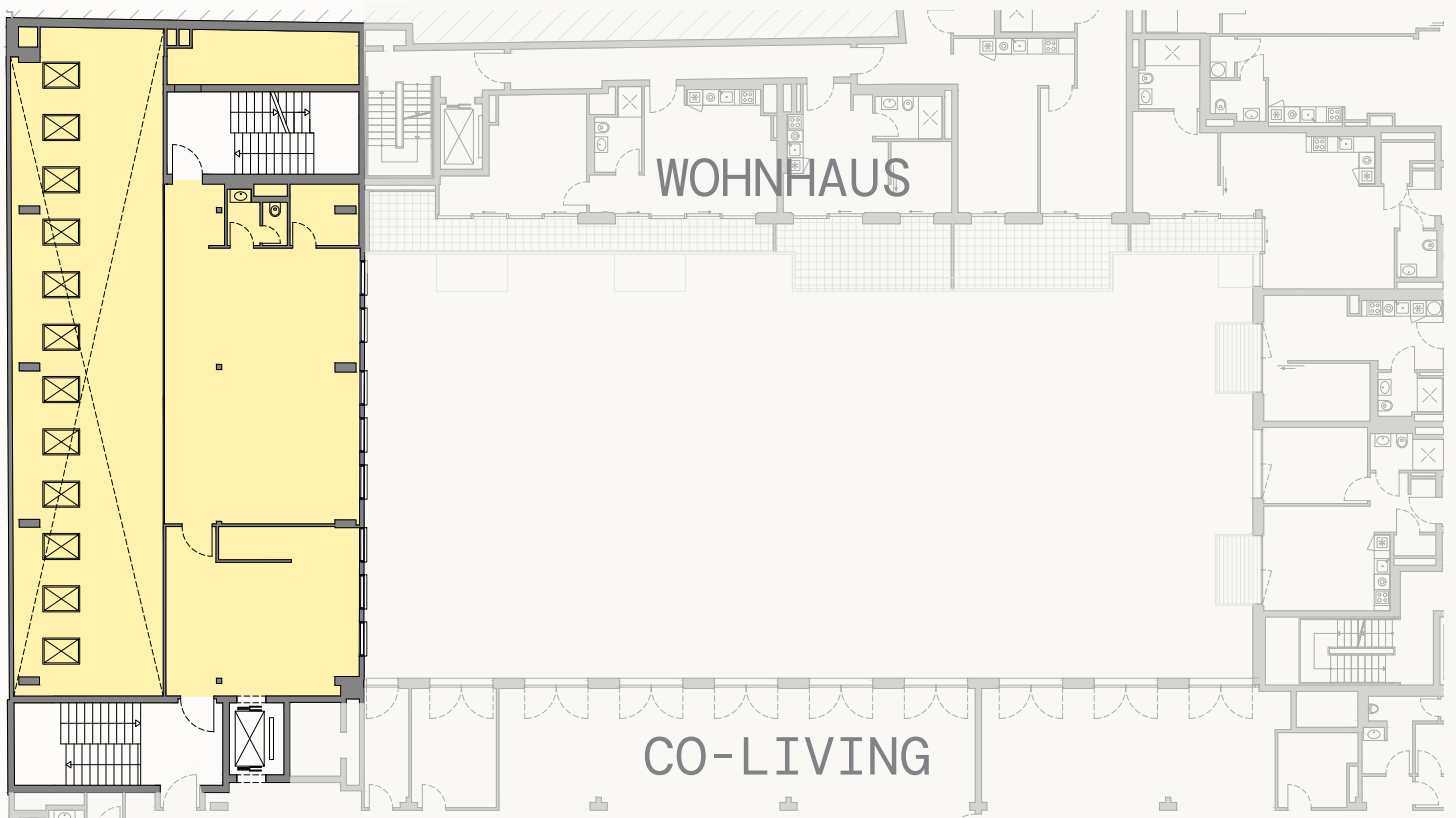

Ein Projekt von

**TROCKLAND**


Judit Ben Dor | Head of Letting  
j.ben.dor@trockland.com | +49 30 2363137-266



# GRUNDRISS

6. OBERGESCHOSS | ca. 220 m<sup>2</sup>

S>2

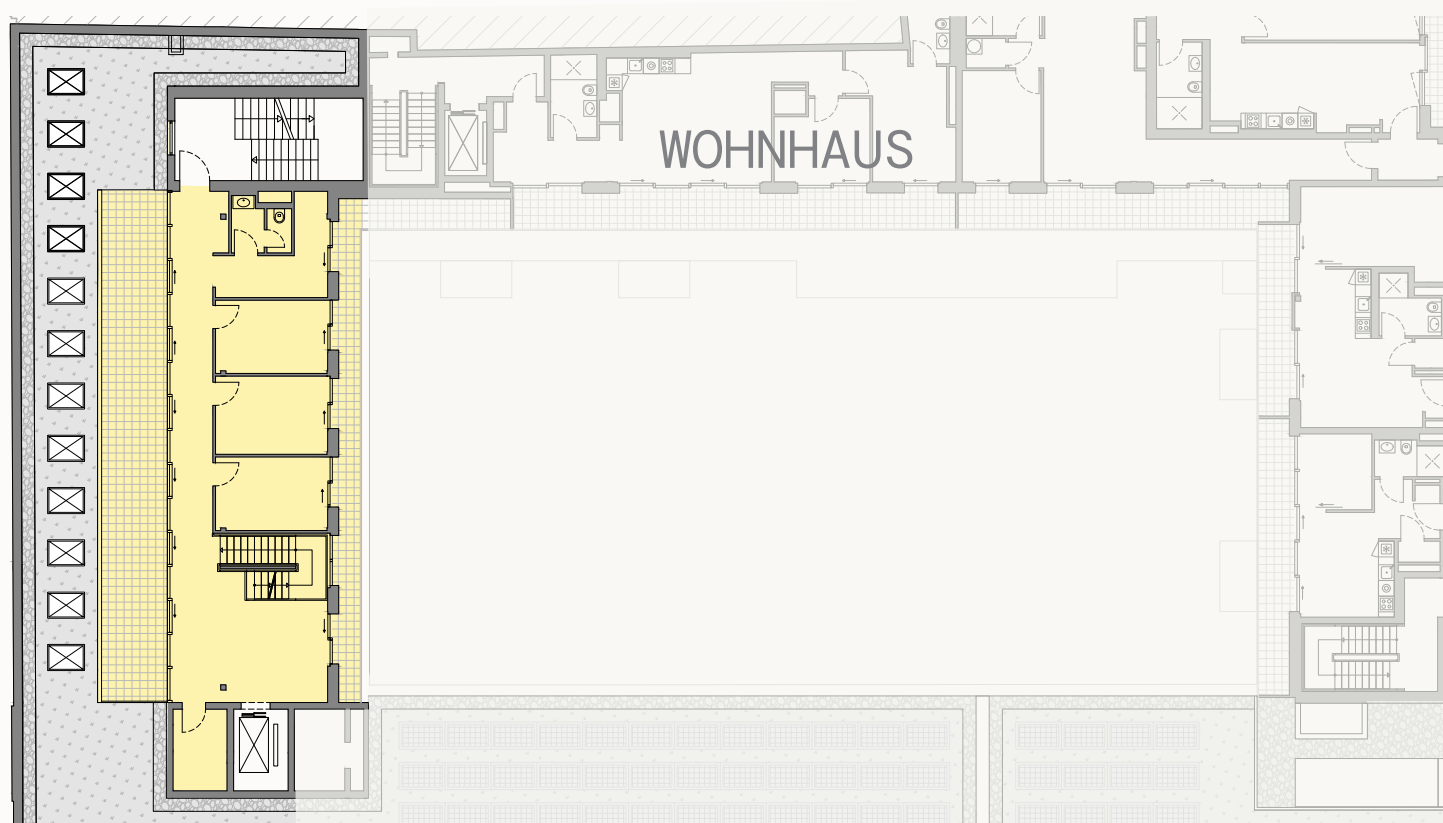

Raumhöhe | Ceiling height: min. 3,00 m



## Besonderheiten Features

Flexible Grundrissgestaltung  
Flexible floor plan

Heiz- & Kühldeckensegel  
Heating/cooling ceiling panels

Kontrollierte Be- und Entlüftungsanlage  
Controlled ventilation system

Glasfaserkabel  
Fiber optic cable

Die in den Plänen und Zeichnungen dargestellte Möblierung und Raumaufteilung stellen nur einen Vorschlag dar und sind nicht Vertragsbestandteil. Bei den Flächenangaben handelt es sich um ca.-Angaben.

The furniture and room layout shown in the plans and drawings are only a suggestion and are not part of the contract. The areas indicated are approximate.



Ein Projekt von

**TROCKLAND**

Judit Ben Dor | Head of Letting

j.ben.dor@trockland.com | +49 30 2363137-266



Alle Visualisierungen und die darin dargestellten Einrichtungen sind unverbindlich und dienen Illustrationszwecken.

All visualizations and the facilities depicted therein are non-binding and serve illustration purposes only.







Alle Visualisierungen und die darin dargestellten Einrichtungen sind unverbindlich und dienen Illustrationszwecken.

All visualizations and the facilities depicted therein are non-binding and serve illustration purposes only.







Alle Visualisierungen und die darin dargestellten Einrichtungen sind unverbindlich und dienen Illustrationszwecken.

All visualizations and the facilities depicted therein are non-binding and serve illustration purposes only.

Ein Projekt von

**TROCKLAND®**

**Judit Ben Dor | Head of Letting**  
j.ben.dor@trockland.com | +49 30 2363137-266