




Flurstück: 415/n
Gemarkung: Oberplanitz (0608)

Gemeinde: Stadt Zwickau
Kreis: Landkreis Zwickau

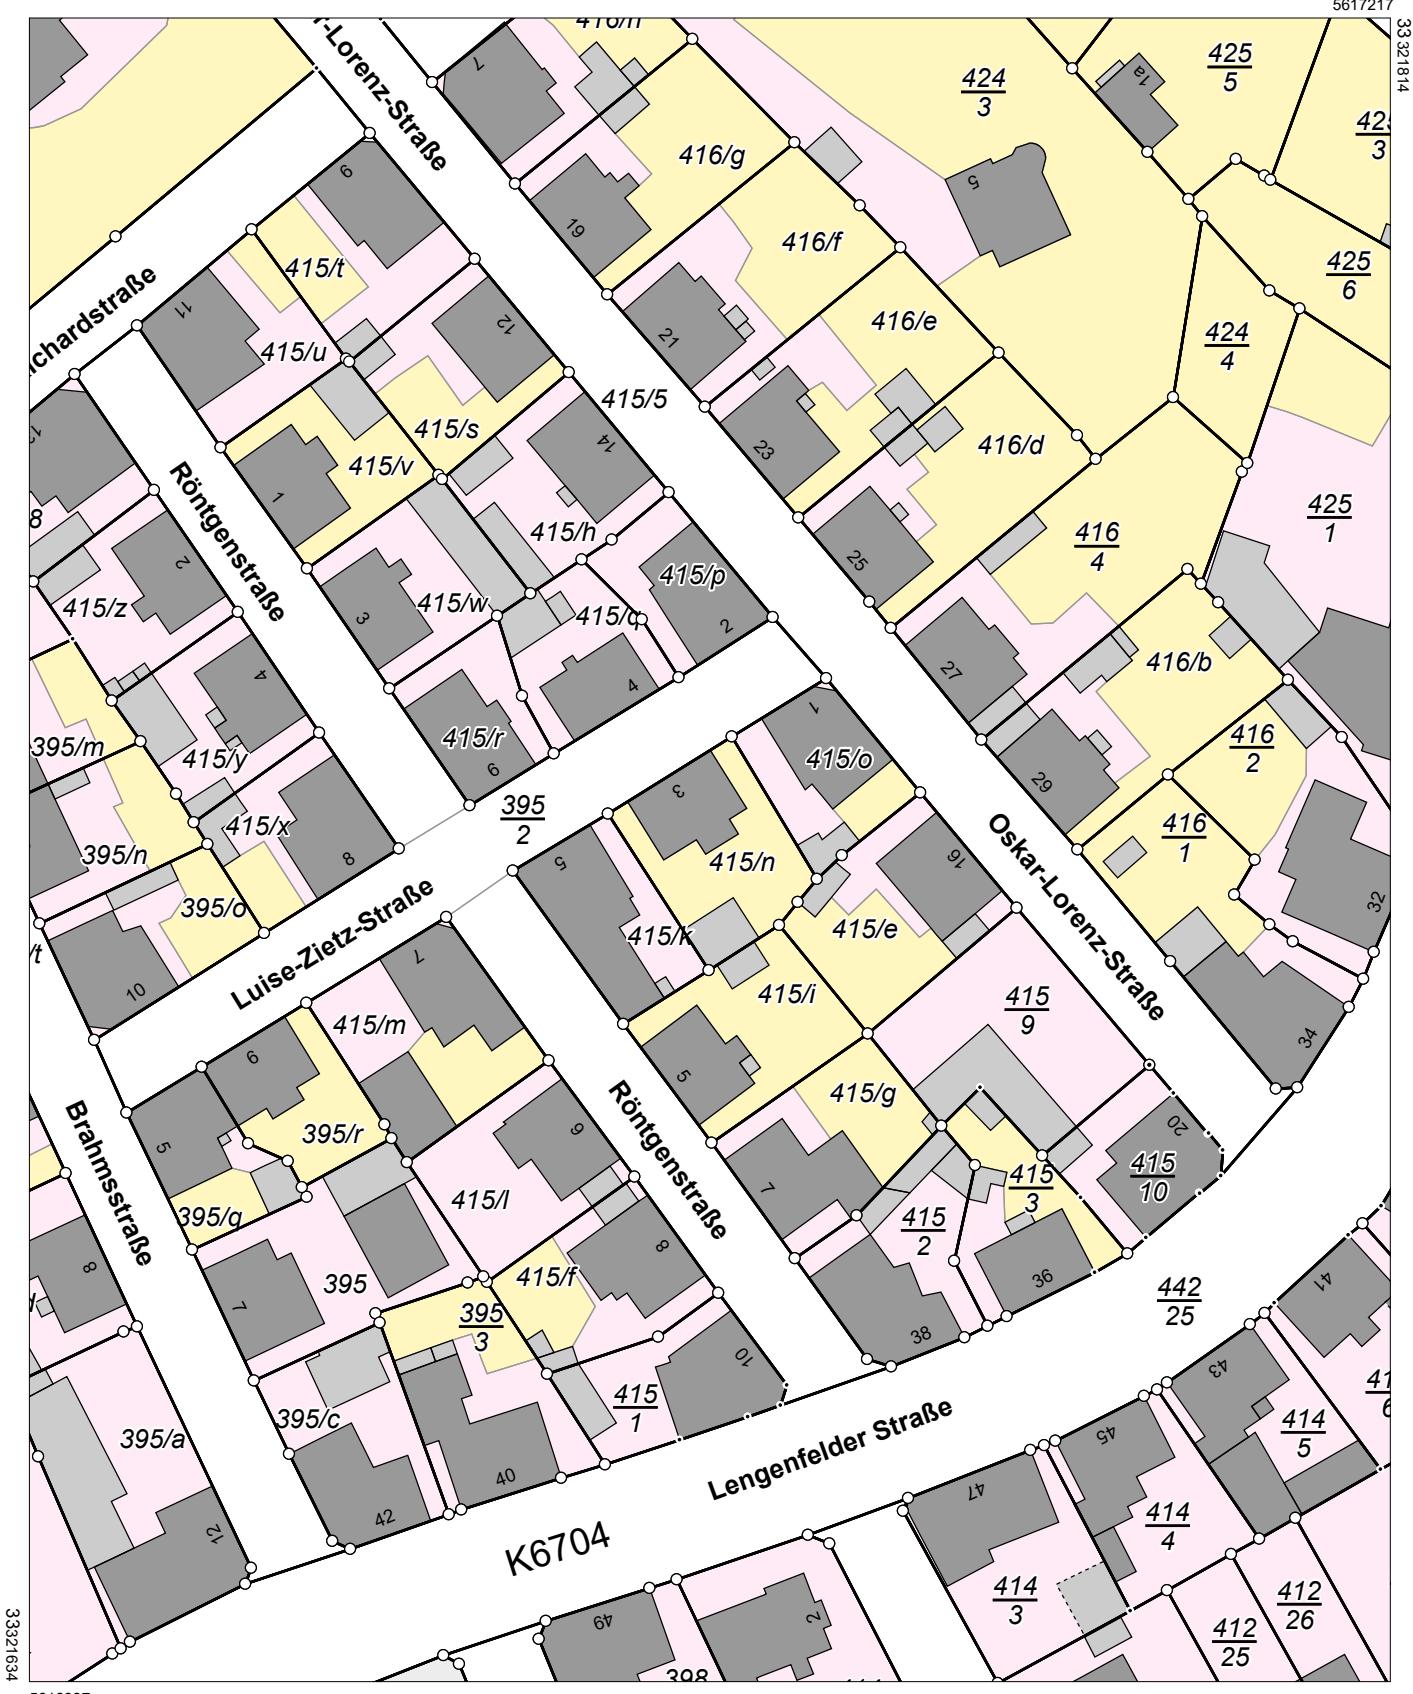

Maßstab 1:1000  Meter

Benutzung nach Maßgabe § 4 der Durchführungsverordnung zum Sächsischen Vermessungs- und Katastergesetz
Der Auszug aus dem Liegenschaftskataster ist zur Entnahme von Maßen, insbesondere von Grenzmaßen oder Grenzabständen nicht geeignet.
Gefertigt durch: Landkreis Zwickau, Gerhart-Hauptmann-Weg 1, 08371 Glauchau