


Modul 1

2 Zimmer, Flur, Bad,

HWR mit Anschlüssen für WM + TR

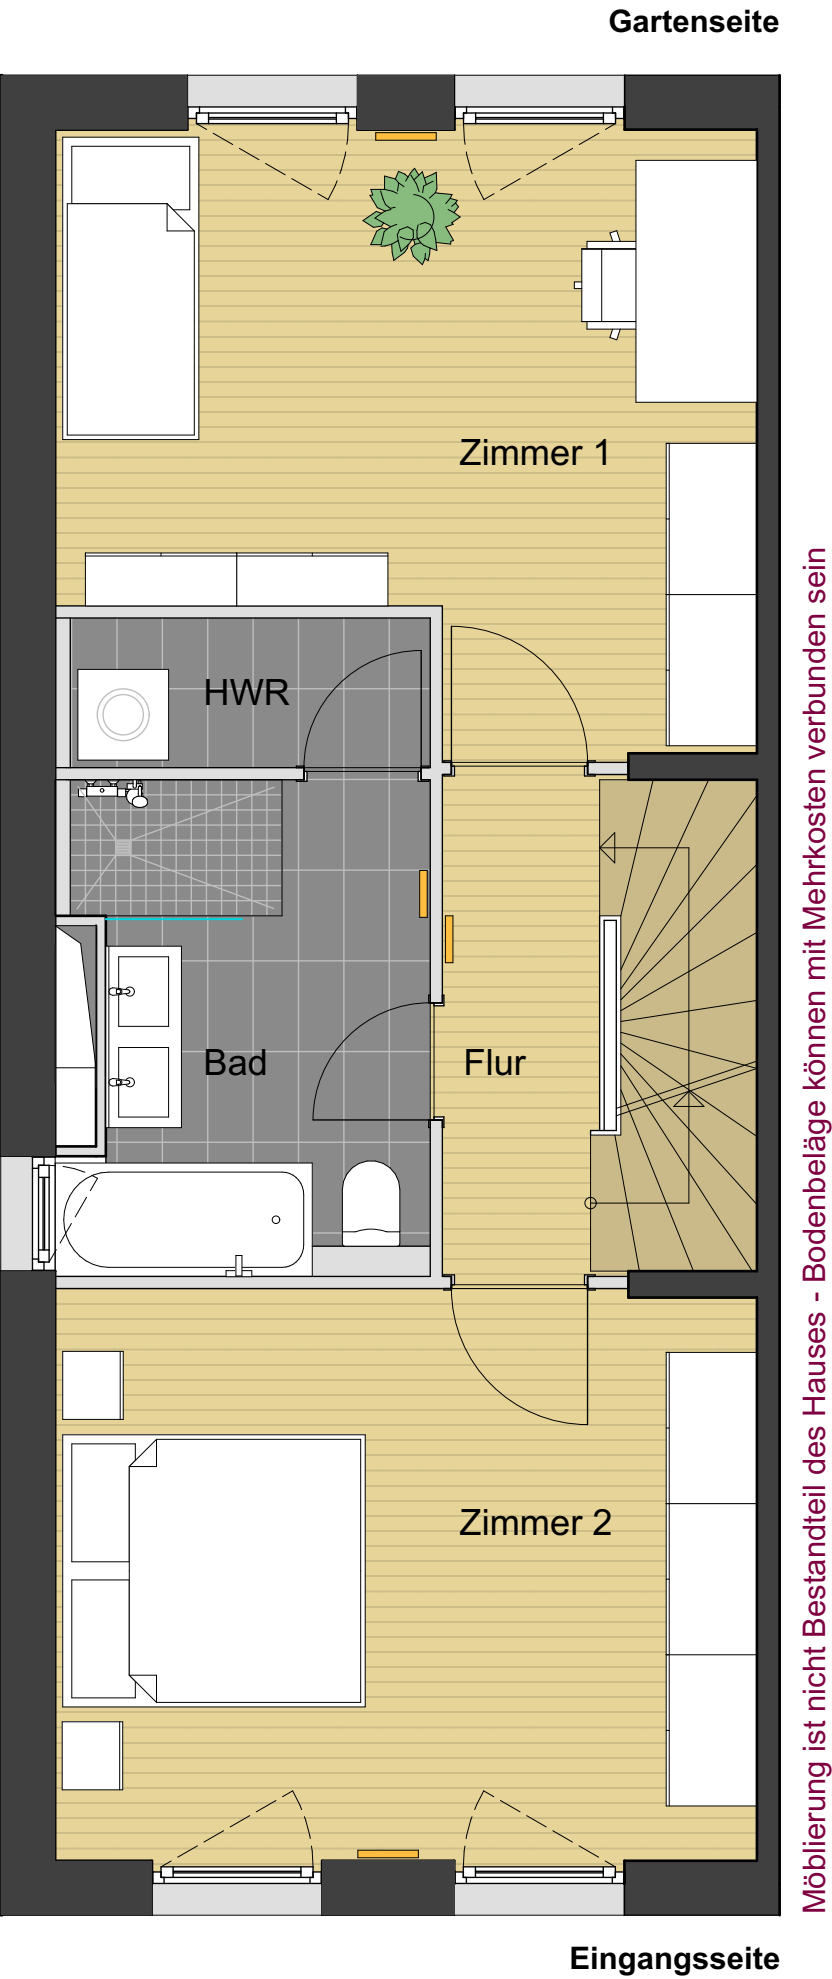

Wohnflächen	
Obergeschoss	
Modul 1	
Flur	3,45
Zimmer 1	16,72
Zimmer 2	17,48
Bad	7,61
HWR	2,46
Gesamt	47,72

1. OBERGESCHOSS

Grundriss

Obergeschoss

MODUL 1

WEISSHORN  
Projektentwicklung GmbH  
Borsigstraße 20a  
65205 Wiesbaden  
Telefon: 06122/58653-0  
Email: [info@weisshorn-gruppe.de](mailto:info@weisshorn-gruppe.de)



Generation-E