




Flurstück: 122

Flur: 96

Gemarkung: Gladbeck

Memeler Straße 16 u.a., Gladbeck

Erstellt: 29.02.2024

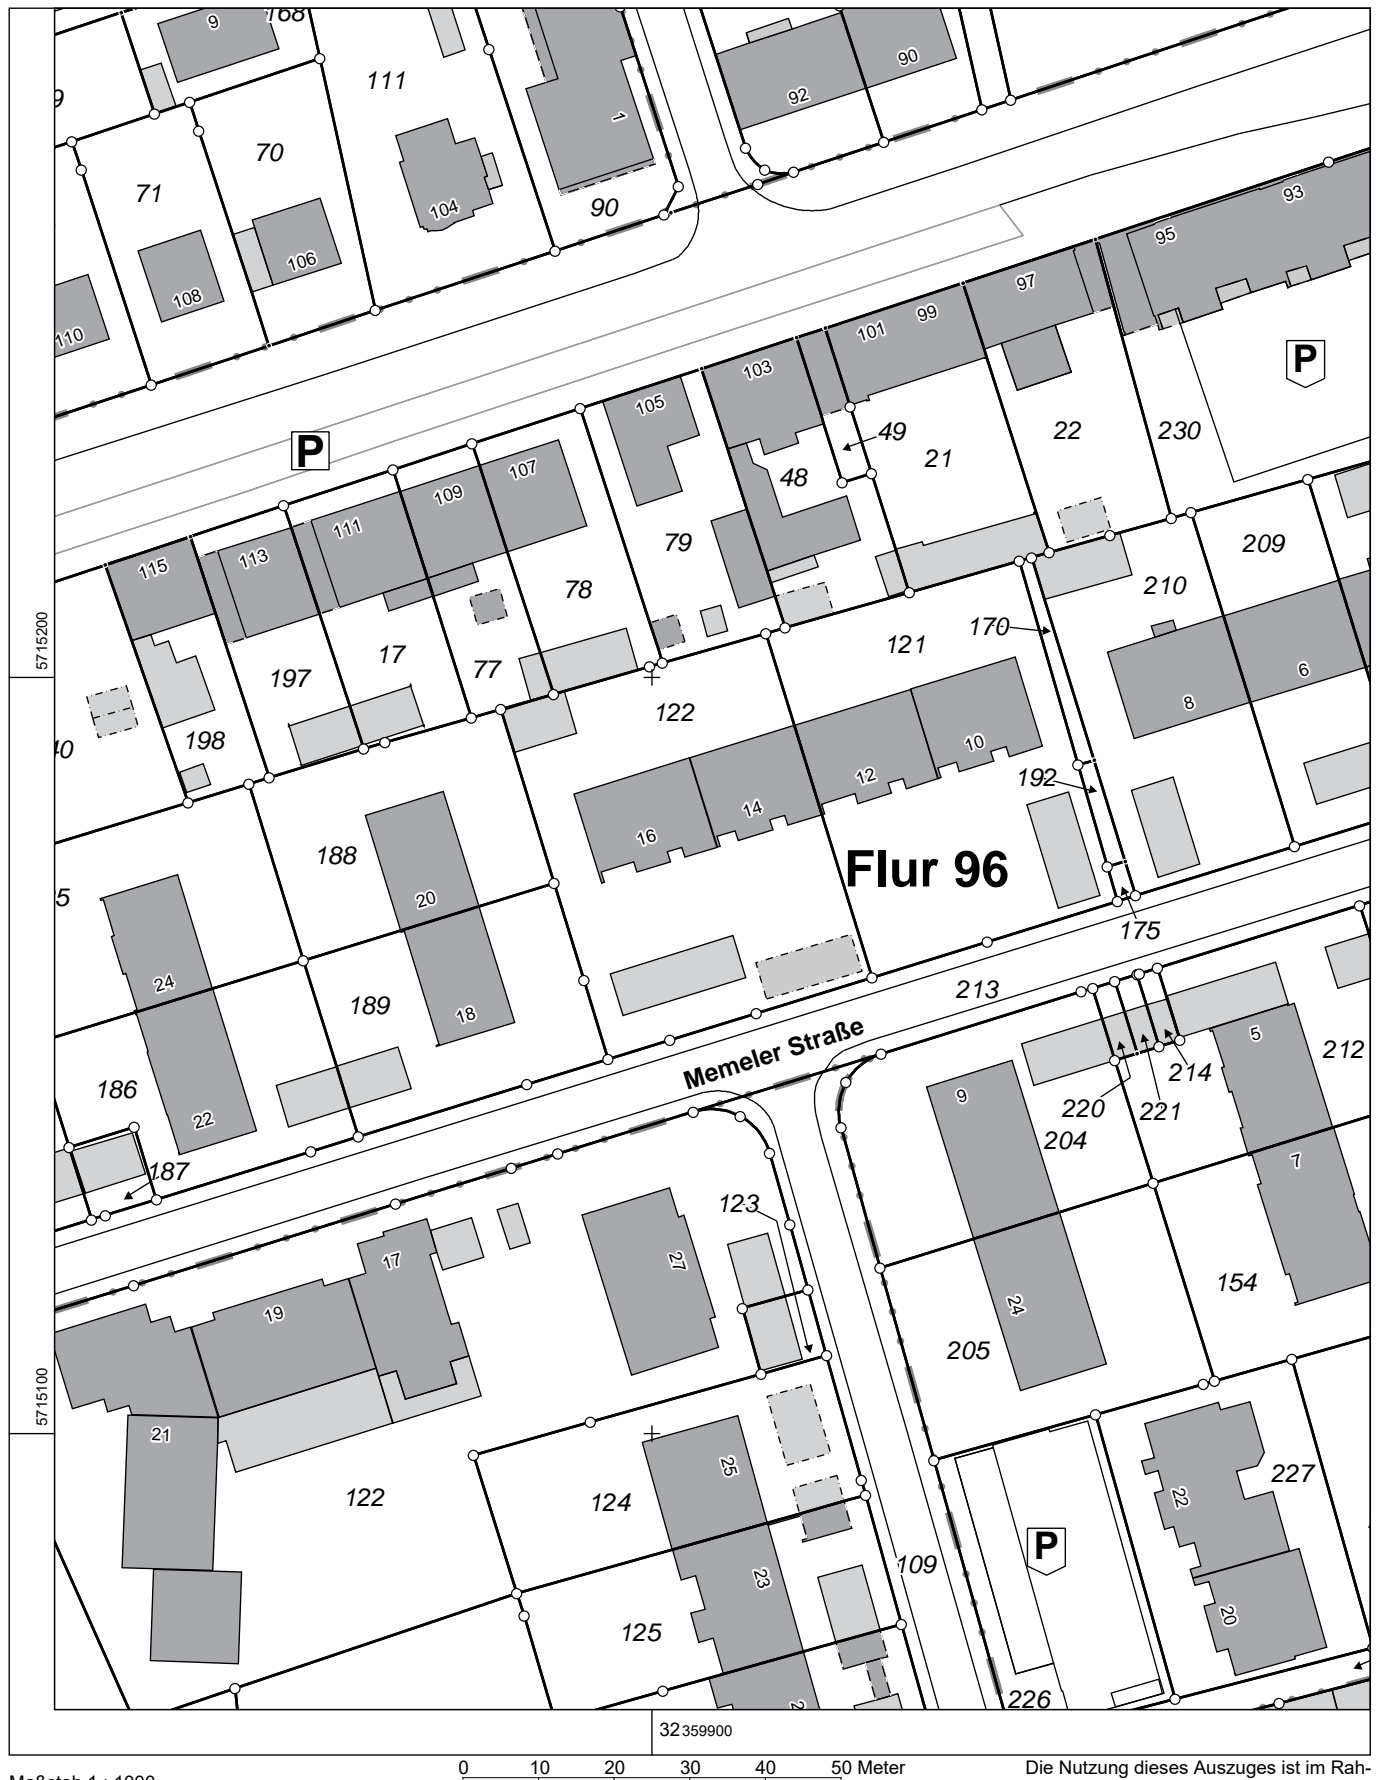

Maßstab 1 : 1000

0 10 20 30 40 50 Meter

Die Nutzung dieses Auszuges ist im Rahmen des § 11 (1) DVOzVermKatG NRW zulässig. Zuwiderhandlungen werden nach § 27 VermKatG NRW verfolgt.