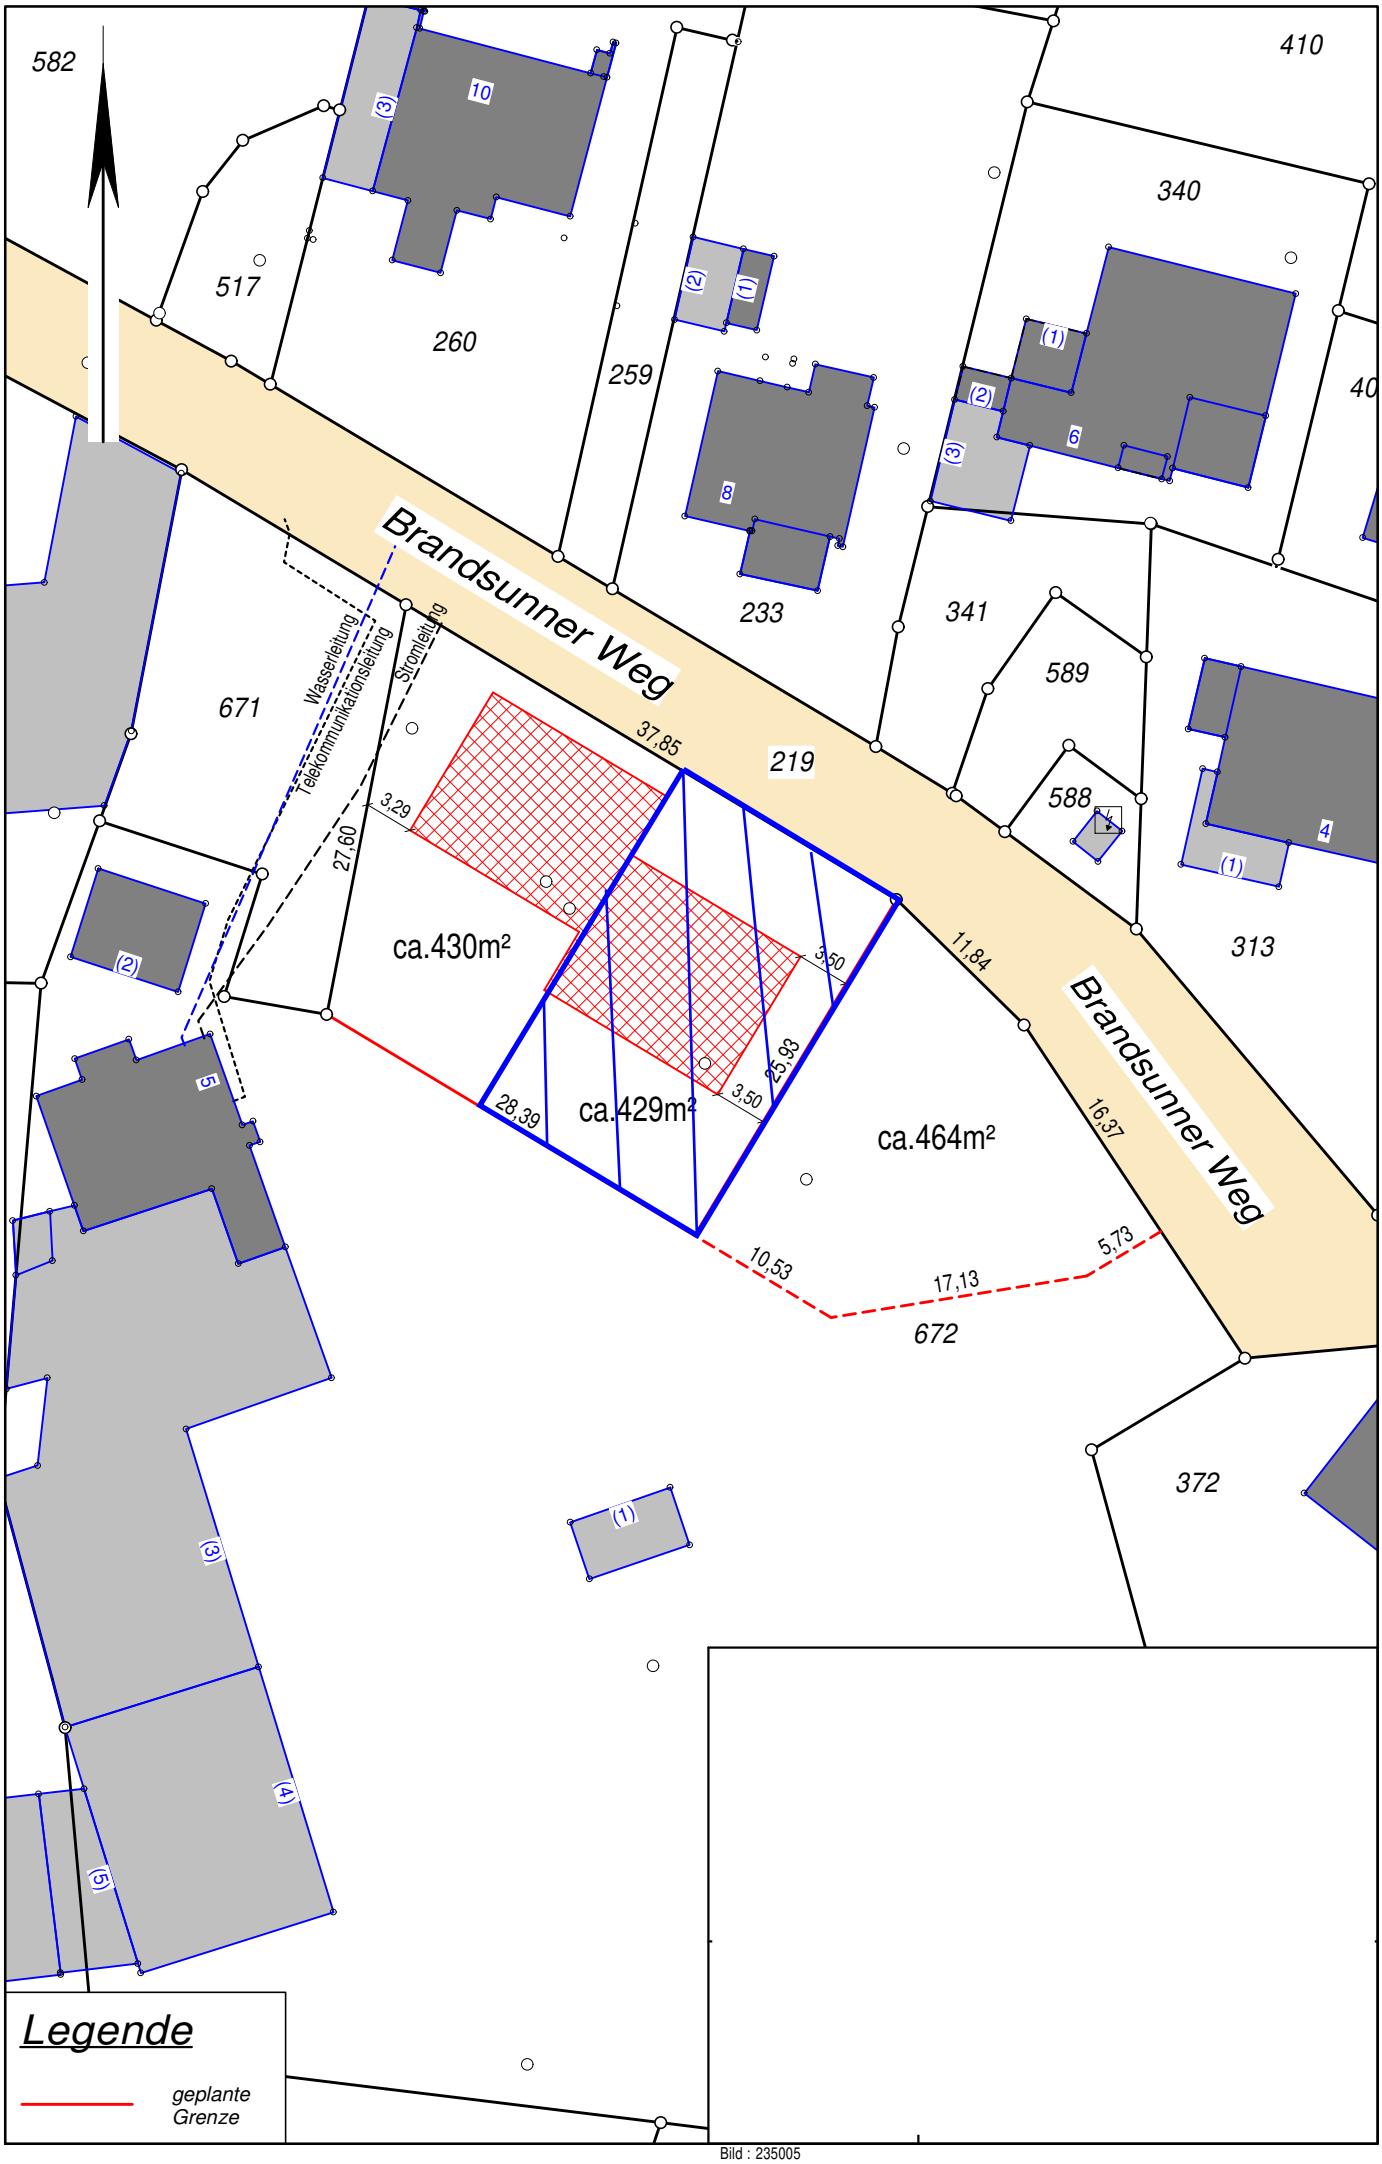
582
410
340
517
260
259
233
341
589
588
313
671
219
672
372
Brandsunner Weg
Brandsunner Weg
Wasserleitung
Telekommunikationsleitung
Stromleitung
37,85
3,29
27,60
ca.430m²
ca.429m²
ca.464m²
28,39
3,50
25,93
3,50
11,84
16,37
10,53
17,13
5,73
Legende
geplante Grenze

Bild : 235005