



Auszug aus dem Liegenschaftskataster

Liegenschaftskarte 1:1000

Erstellt am 18.02.2013


Flurstück: 93/2
 Flur: 28
 Gemarkung: Neustadt

Gemeinde: Neustadt in Holst.
 Kreis: Ostholstein

Landesamt für Vermessung und Geoinformation Schleswig-Holstein



Ertelnde Stelle: LVermGeo SH
 Mercatorstraße 1
 24106 Kiel
 Telefon: 0431-383-0
 E-Mail: Poststelle@LVermGeo.landsh.de

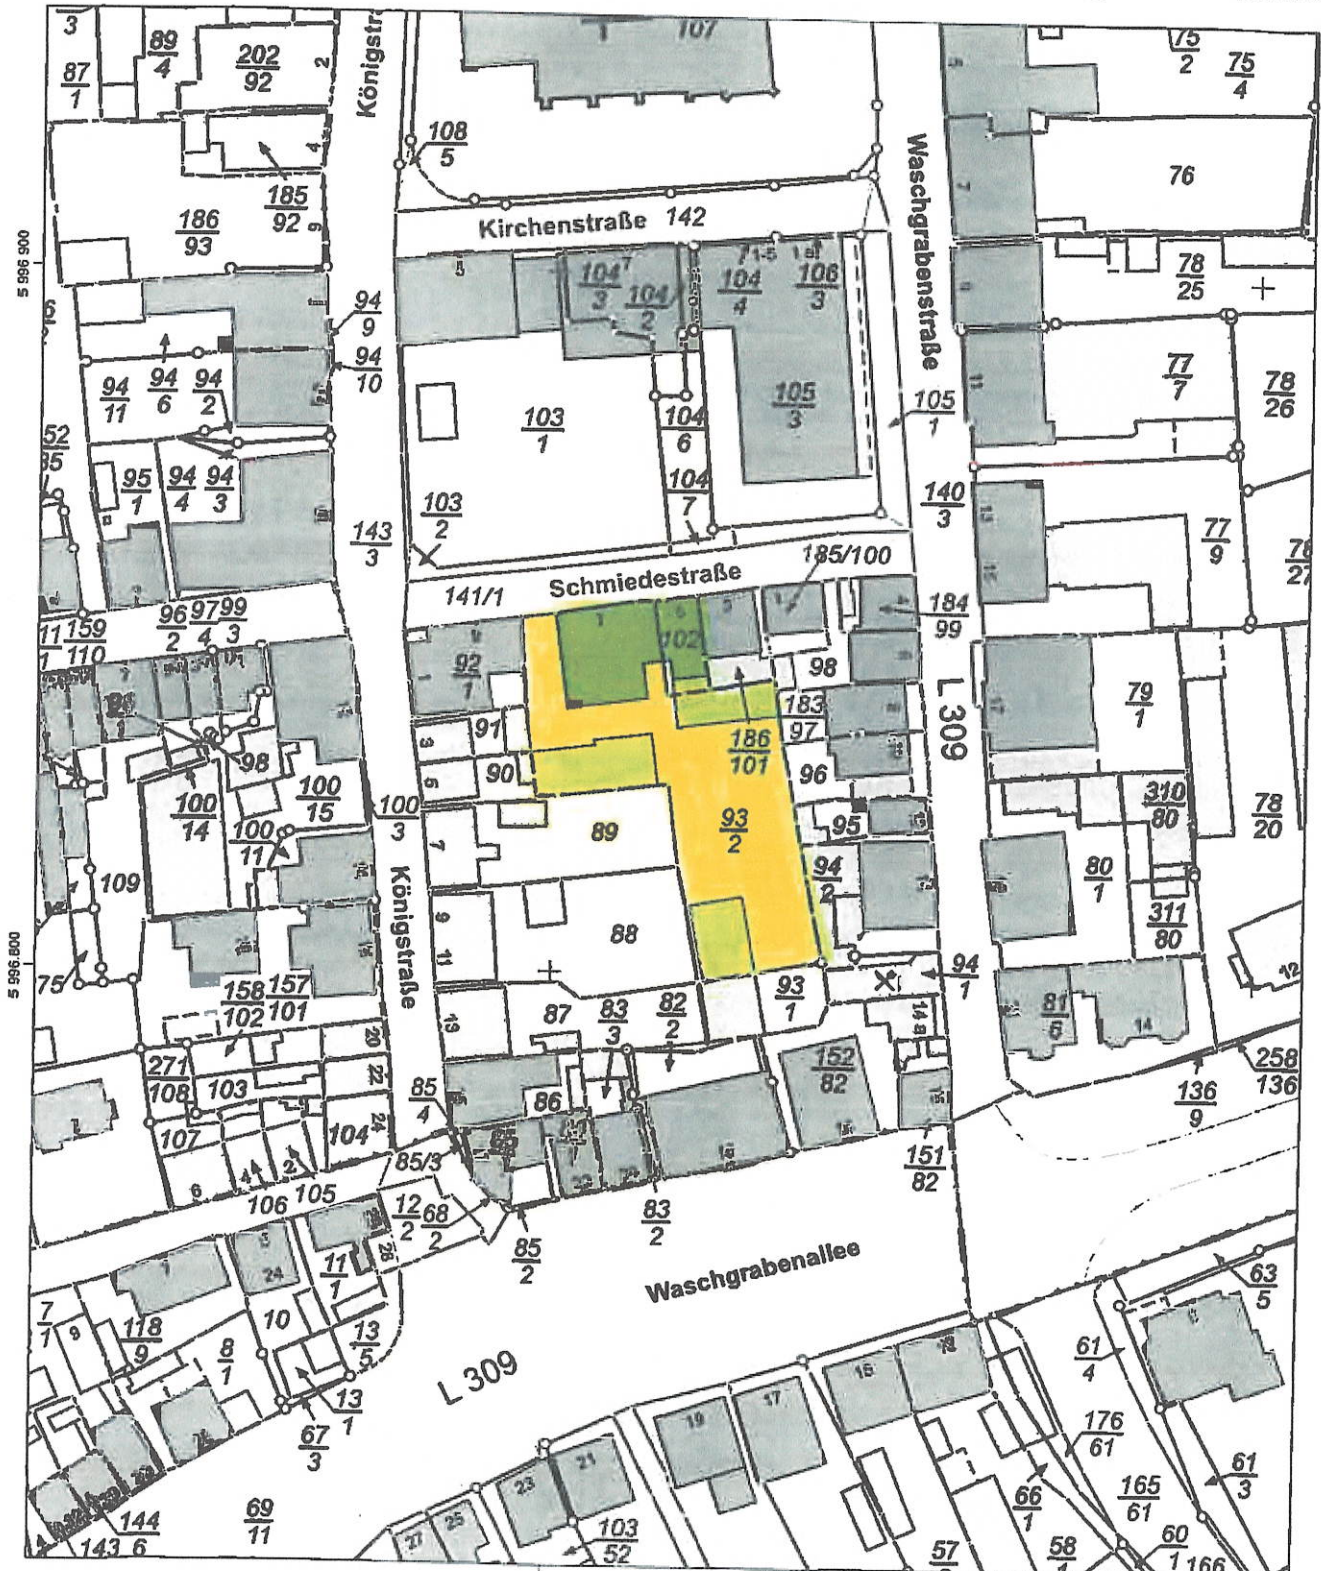

Maßstab: 1:1000 Meter

Für den Maßstab dieses Auszugs aus dem Liegenschaftskataster ist der ausgedruckte Maßstabsbalken maßgebend. Dieser Auszug ist maschinell erstellt und wird nicht unterschrieben. Vervielfältigung, Umarbeitung, Veröffentlichung und Weitergabe an Dritte nur mit Zustimmung des Landesamtes für Vermessung und Geoinformation Schleswig-Holstein oder zum eigenen Gebrauch (§9 Vermessungs- und Katastergesetz i.d.F. vom 12.05.2004, geändert durch Gesetz vom 15.12.2010).

