


Exposee

Wohneinheit 02 898.000 €
EG Haus A - 4 Zimmer
+ Stellplatz 35.000 €

Wohnfläche 97,16 m²
- Diele 5,02 m²
- WC 2,55 m²
- Kind 11,44 m²
- Wohnen/Kochen/Essen 39,24 m²
- Schlafen 14,25 m²
- Bad 7,21 m²
- Kind 11,17 m²
- Terrasse 50% 2,93 m²
- Balkon 50% 3,35 m²
+ Keller 02 8,54 m²
+ SNR Garten 82,30 m²

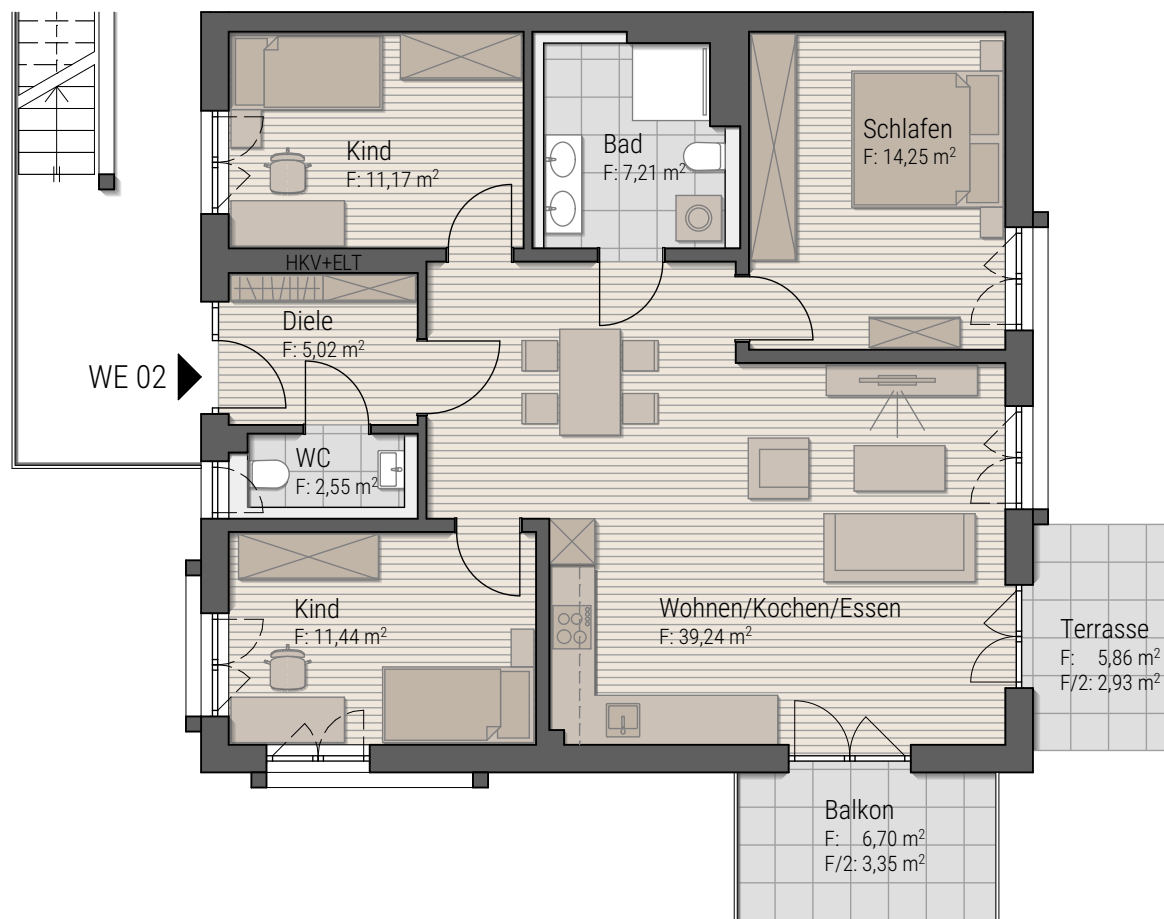

DARSTELLUNG

Haus A
Wohnung 02
Erdgeschoss
4 Zimmer

MAßSTAB 1:100

DATUM 28.04.2022

PROJEKT NR 2020-100

BV KEMPE Buchendorfer
Straße Gauting
Neubau von 2 MFH mit
darunterliegender Garage

FG Architekten und
Sachverständige GmbH
post@fg-architektur.de
www.fg-architektur.de

SONTHOFEN
Hindelanger Straße 35
87527 Sonthofen

T +49 8321 60963 0
F +49 8321 60963 99

SCHWÄBISCH HALL
Im Buchhorn 2
74545 Michelfeld

T +49 791 9540051 1
F +49 791 9540051 9

Blattgröße A4 297x210

0

1

2

3

5cm



0 0,5 1,0 1,5 2,0 3,0 4,0 5,0m