

400

400


230

330

543

374,5

427,5

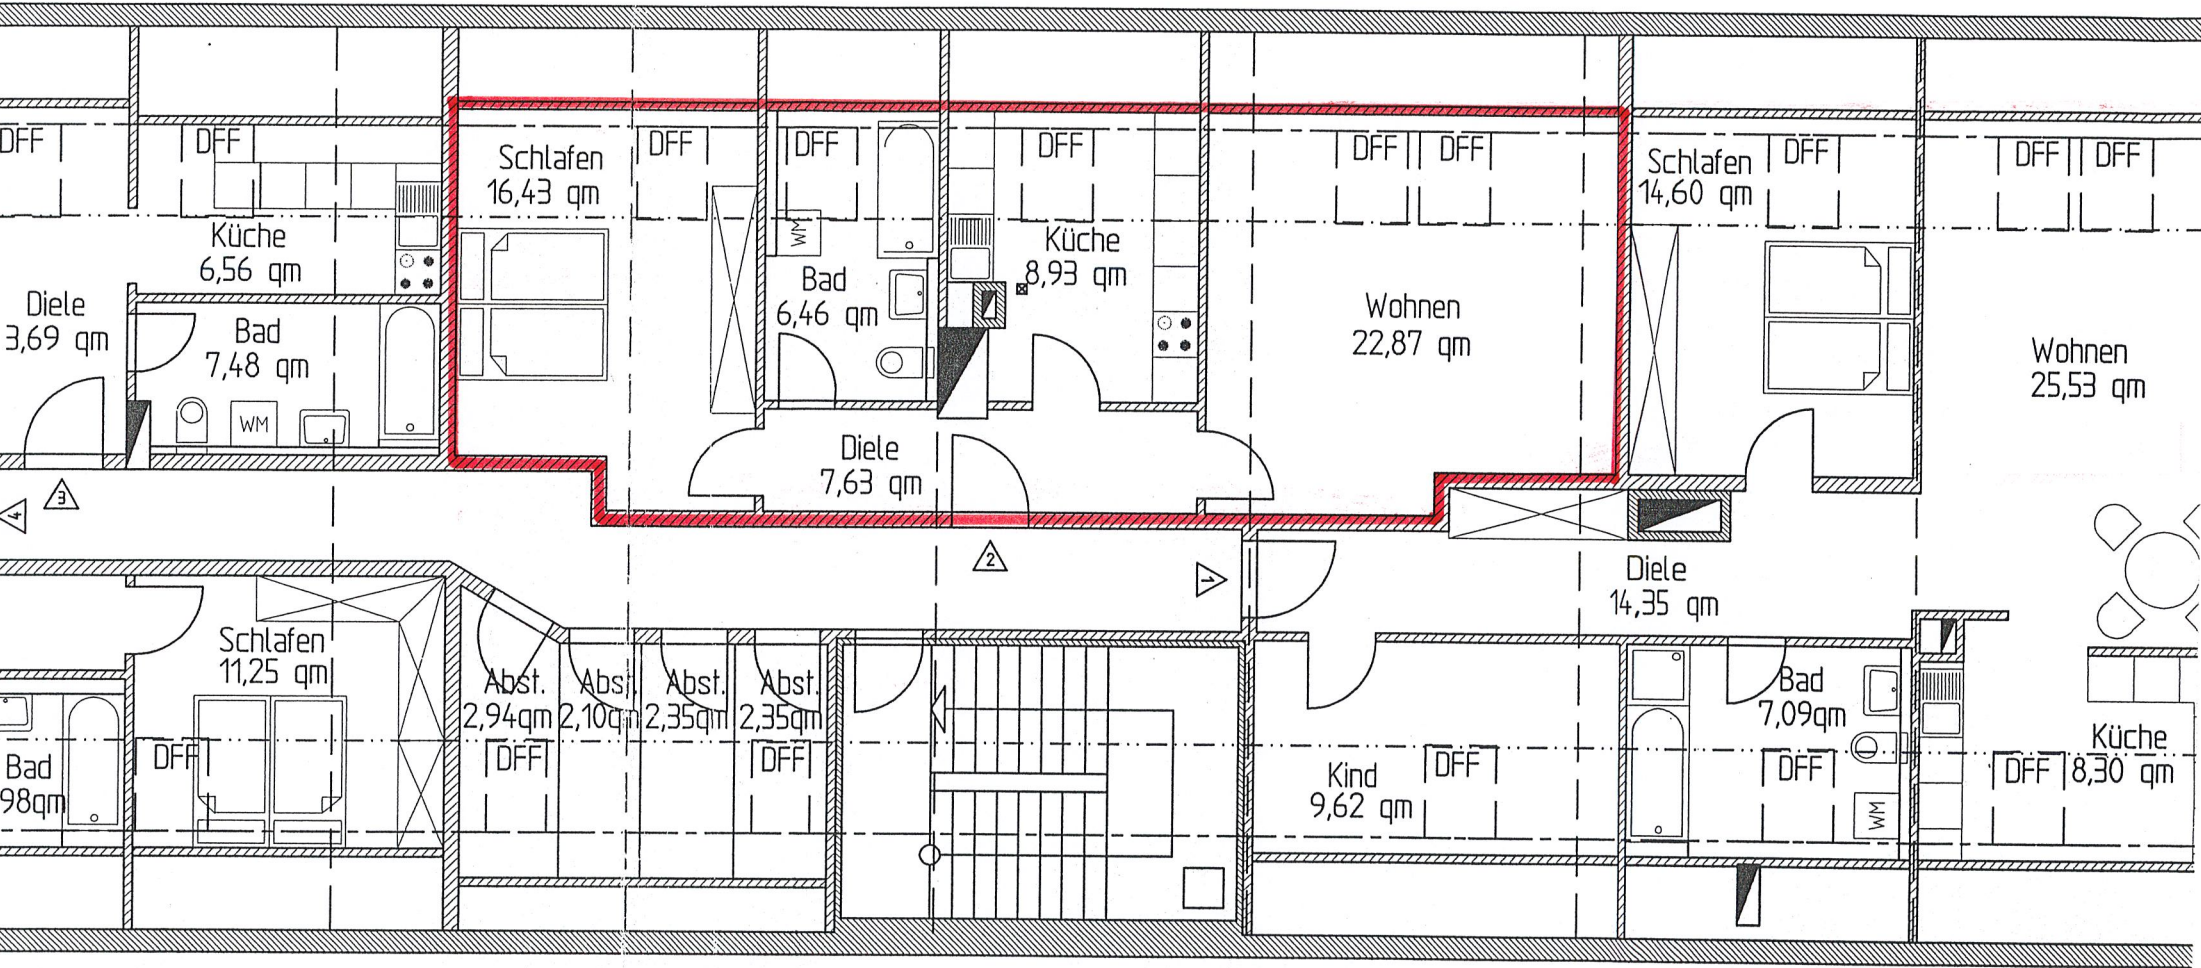

Diele
3,69 qm

Küche
6,56 qm

Schlafen
16,43 qm

Bad
6,46 qm

Küche
8,93 qm

Wohnen
22,87 qm

Schlafen
14,60 qm

Wohnen
25,53 qm

Bad
7,48 qm

Diele
7,63 qm

Diele
14,35 qm

Schlafen
11,25 qm

Abst.
2,94 qm

Abst.
2,10 qm

Abst.
2,35 qm

Abst.
2,35 qm

Bad
7,09 qm

Küche
8,30 qm

Bad
9,8 qm

Kind
9,62 qm

408

130

111

125

125

487

374,5

427,5