



**Kreis Mettmann
Katasteramt**


Goethestraße 23
40822 Mettmann

**Auszug aus dem
Liegenschaftskataster**


Flurkarte NRW 1:1000

Flurstück: 1578
Flur: 19
Gemarkung: Mettmann
Danziger Straße 2, Mettmann u.a.

Erstellt: 29.10.2021
Zeichen: 62-2_2021_E_1896

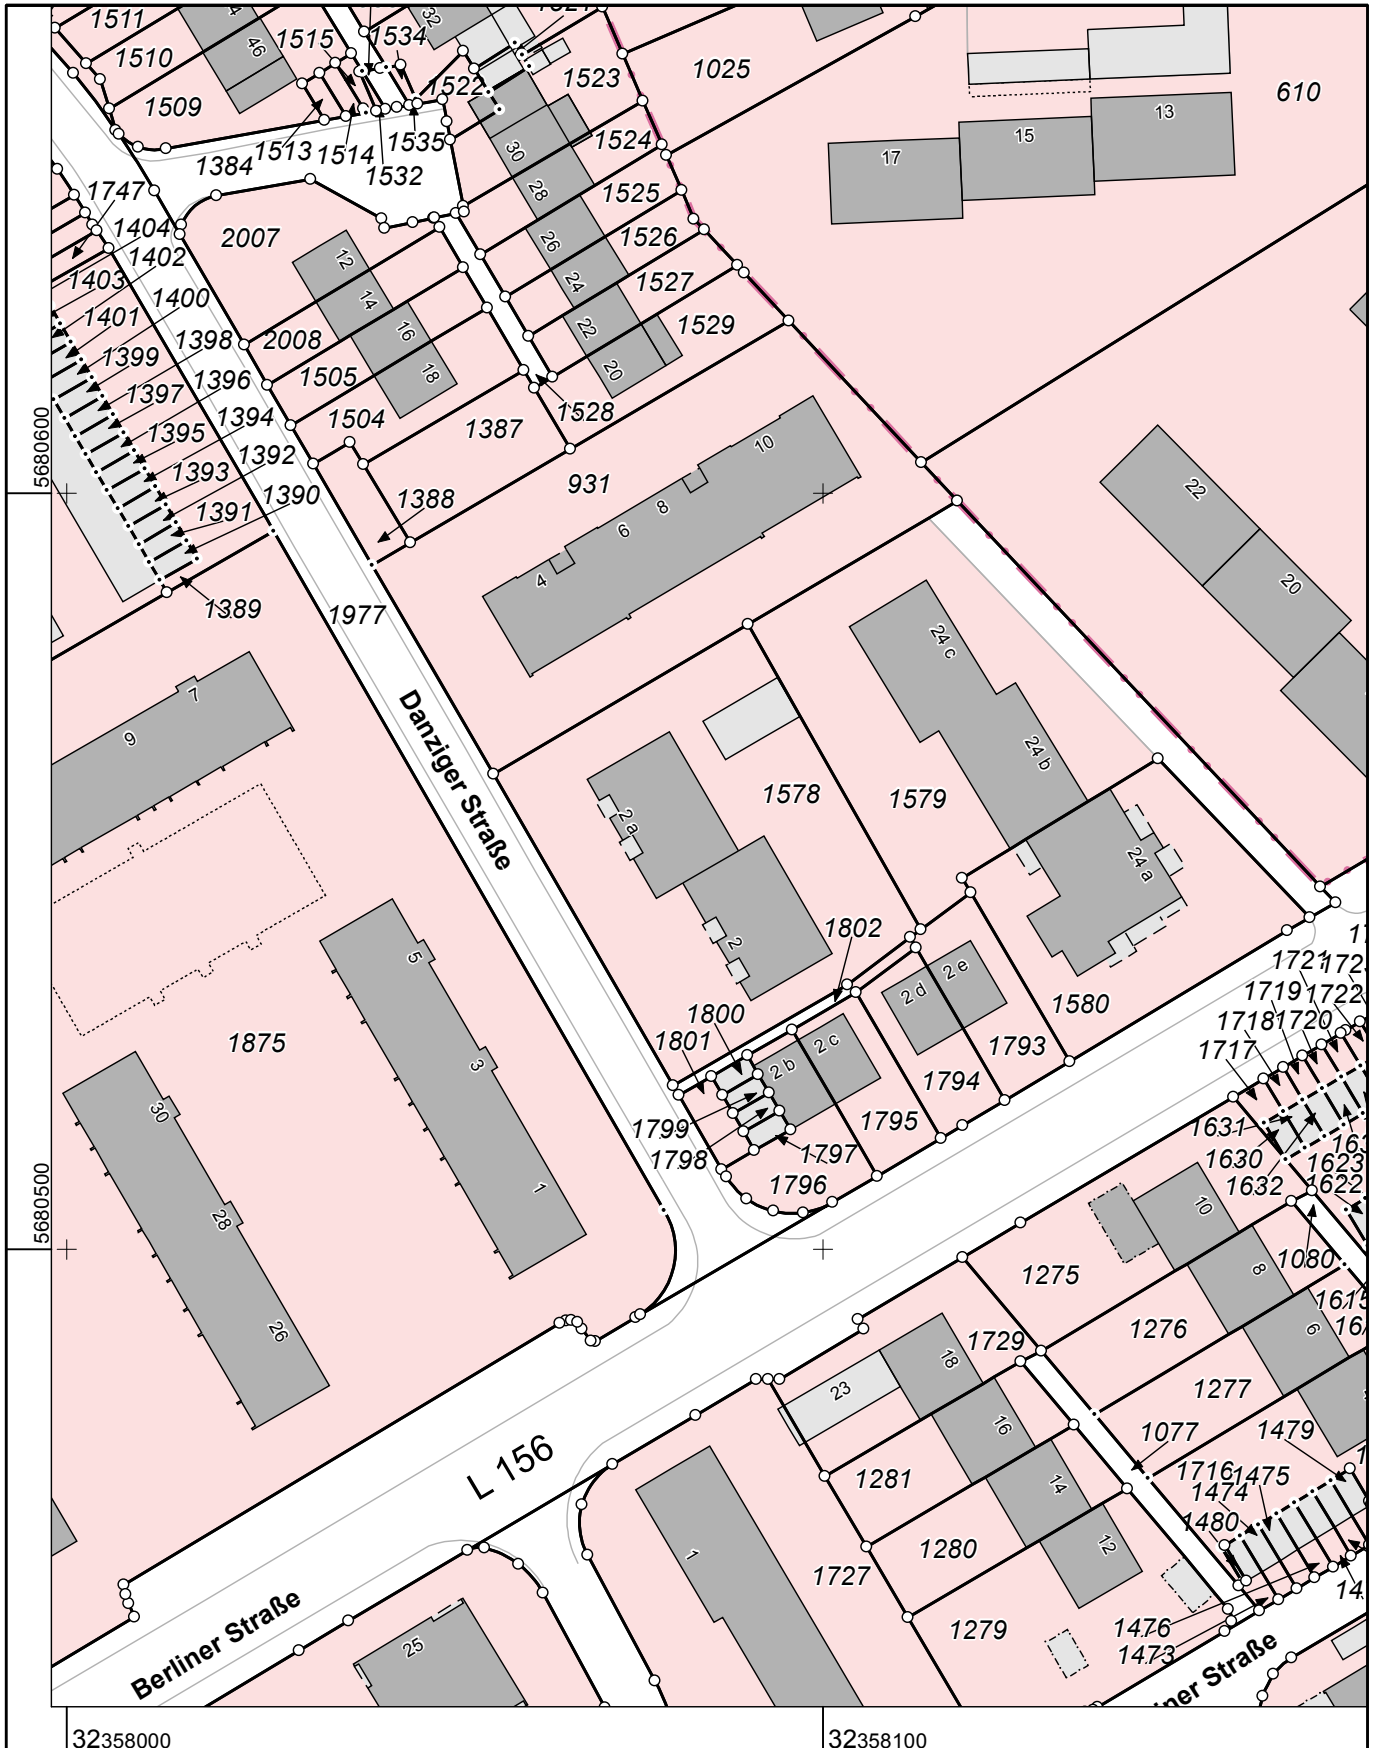

Maßstab 1 : 1000

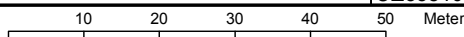

Die Nutzung dieses Auszuges ist im Rahmen des § 11 (1) DVOzVermKatG NRW zulässig. Zuwiderhandlungen werden nach § 27 VermKatG NRW verfolgt.