


Baugrundstück mit 467 m² in 33824 Werther

Bebauung nach § 34 BauGB

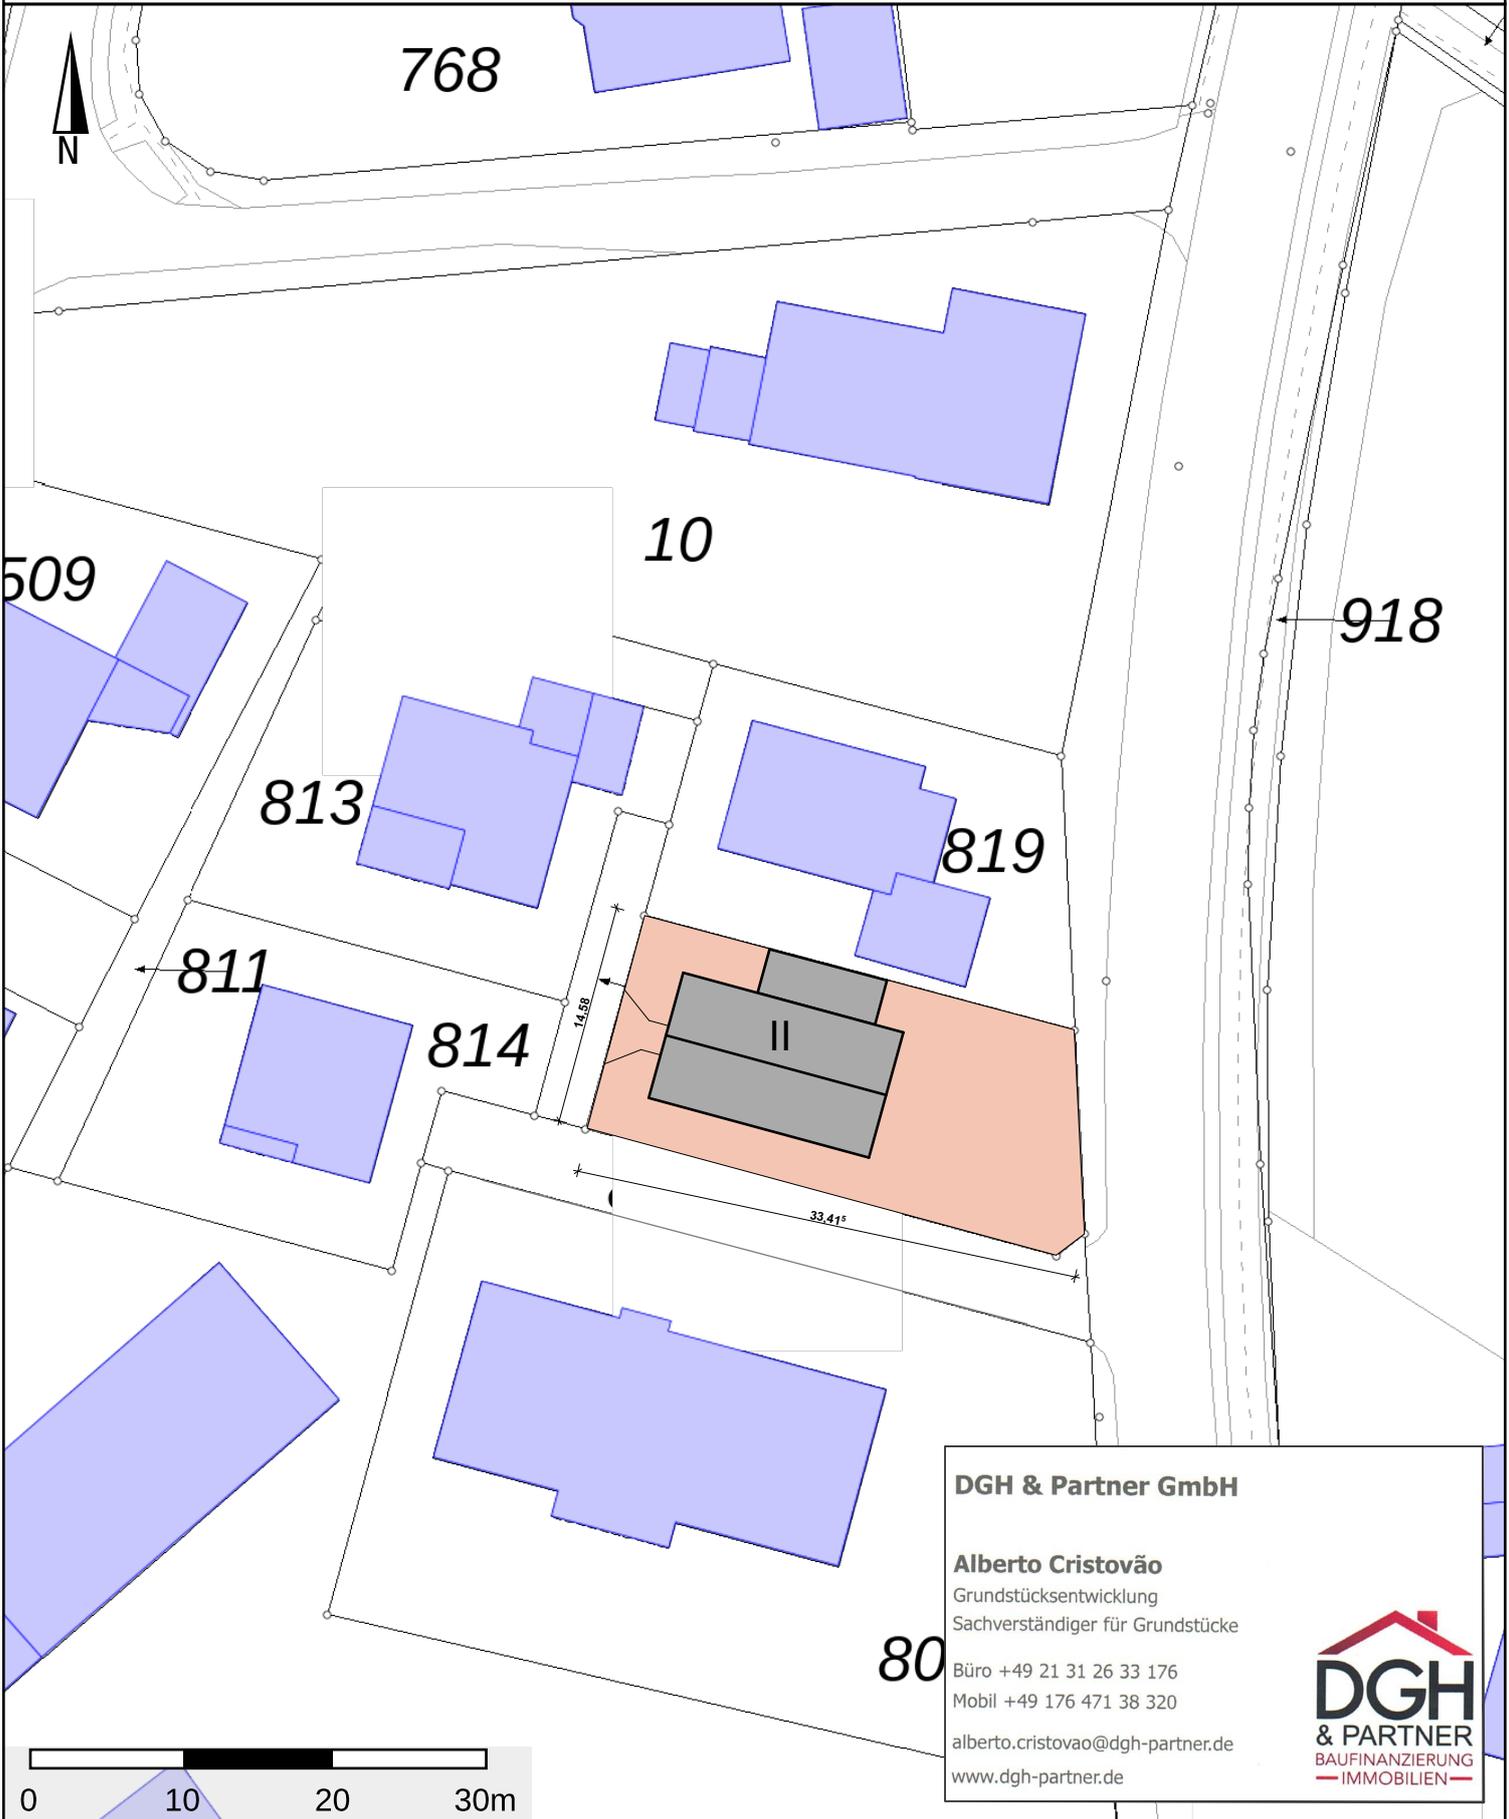

DGH & Partner GmbH

Alberto Cristovão

Grundstücksentwicklung
Sachverständiger für Grundstücke

Büro +49 21 31 26 33 176

Mobil +49 176 471 38 320

alberto.cristovao@dgh-partner.de

www.dgh-partner.de