



Amt für Digitalisierung, Breitband und Vermessung
Traunstein


Salinenstraße 4
83278 Traunstein

Auszug aus dem Liegenschaftskataster

Flurkarte 1 : 1000
zur Bauvorlage nach § 7 Abs. 1 BauVorIV
Erstellt am 28.02.2023

Flurstück: 54/2
Gemarkung: Untersiegsdorf

Gemeinde: Siegsdorf
Landkreis: Traunstein
Bezirk: Oberbayern

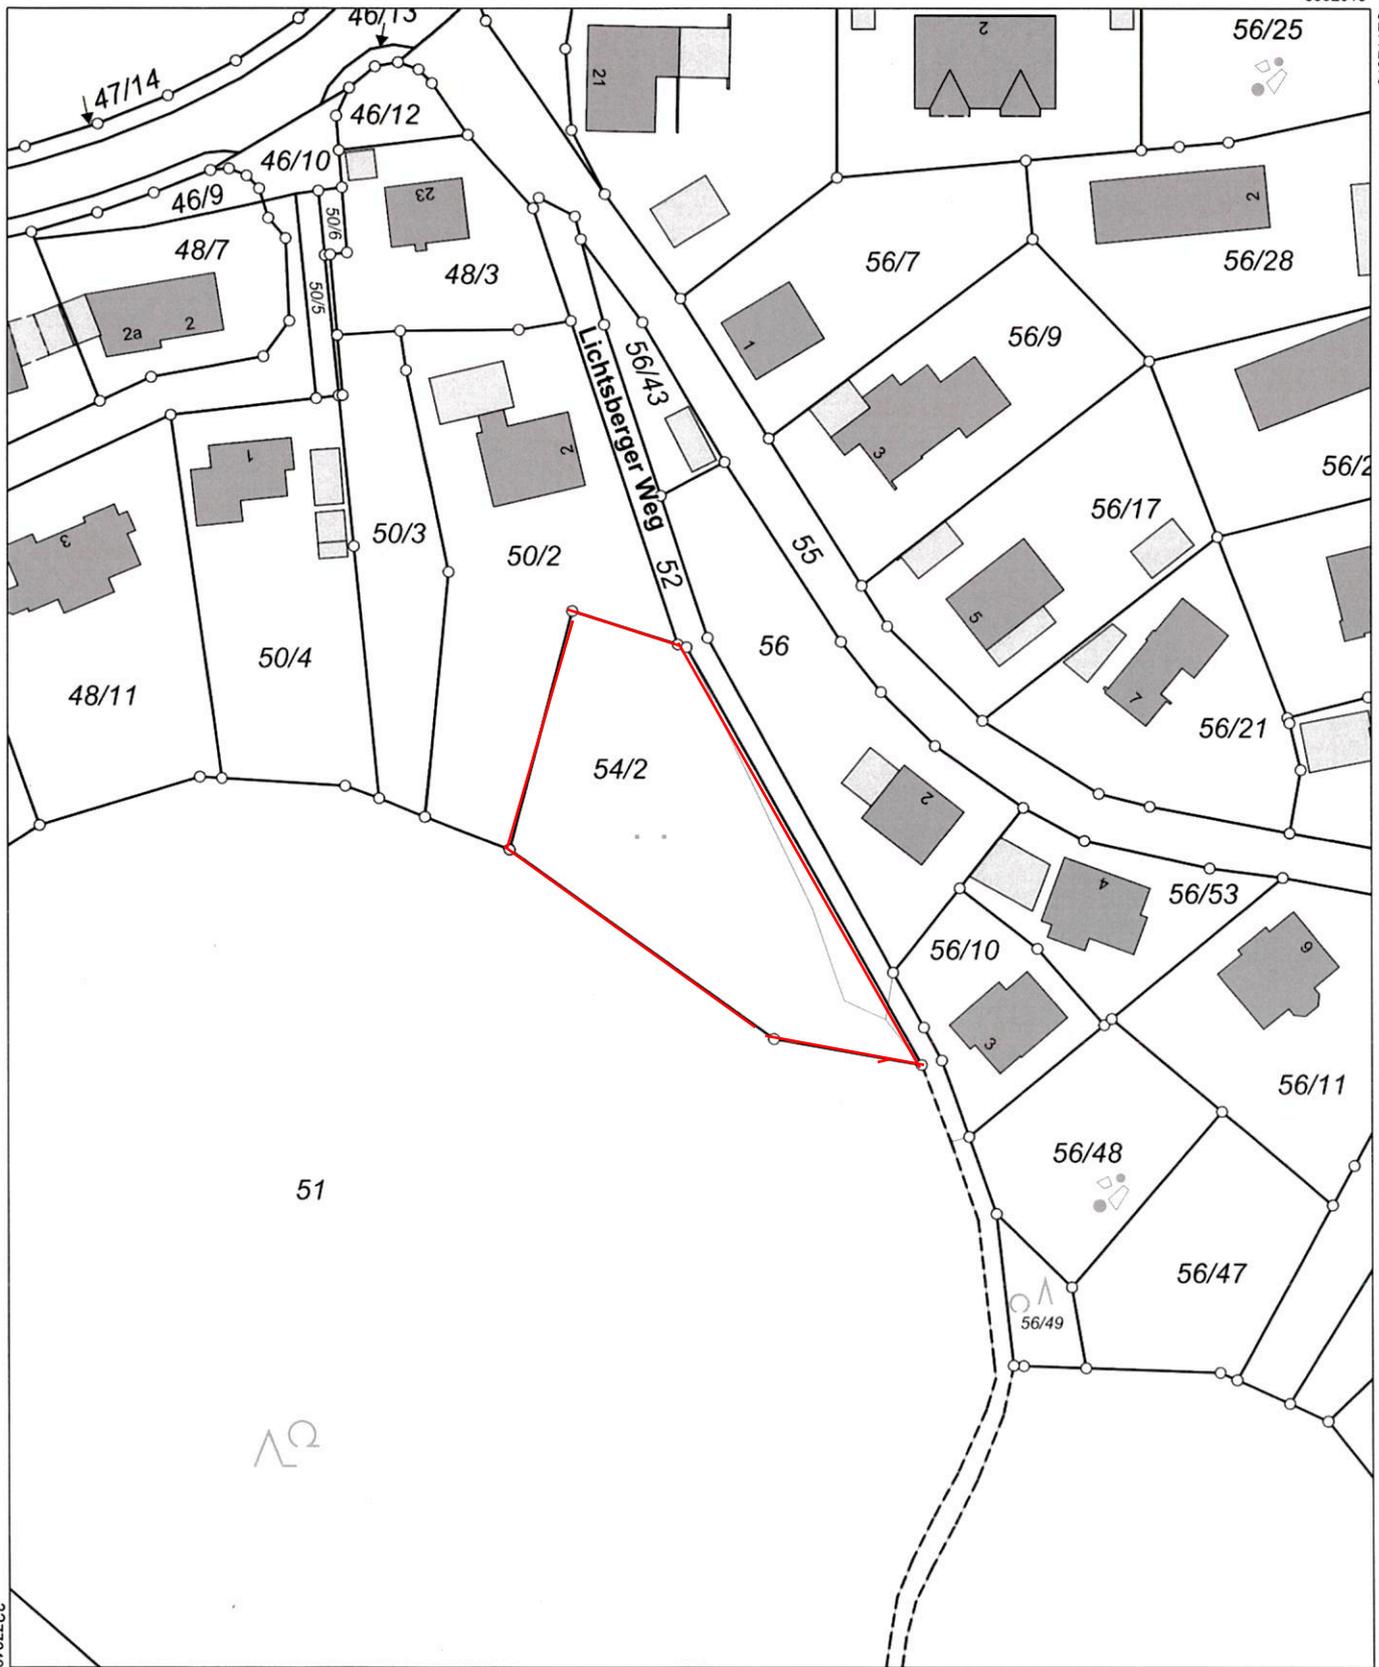

Maßstab 1:1000 0 10 20 30 Meter

Vervielfältigung nur in analoger Form für den eigenen Gebrauch.
Zur Maßentnahme nur bedingt geeignet.

Geschäftszeichen: Stefan Eisenbichler

Gemeinde Siegsdorf
Rathausplatz 1, 83313 Siegsdorf
Postfach 11 63, 83309 Siegsdorf
Fax 0 86 62/49 87-51, Tel. 0 86 62/49 87-0

Stempel und Unterschrift der abgebenden Stelle