


Aufteilungsplan
 Mehrfamilienhaus
 Bartelsbogen 1
 Ribnitzer Straße 5a, 5b

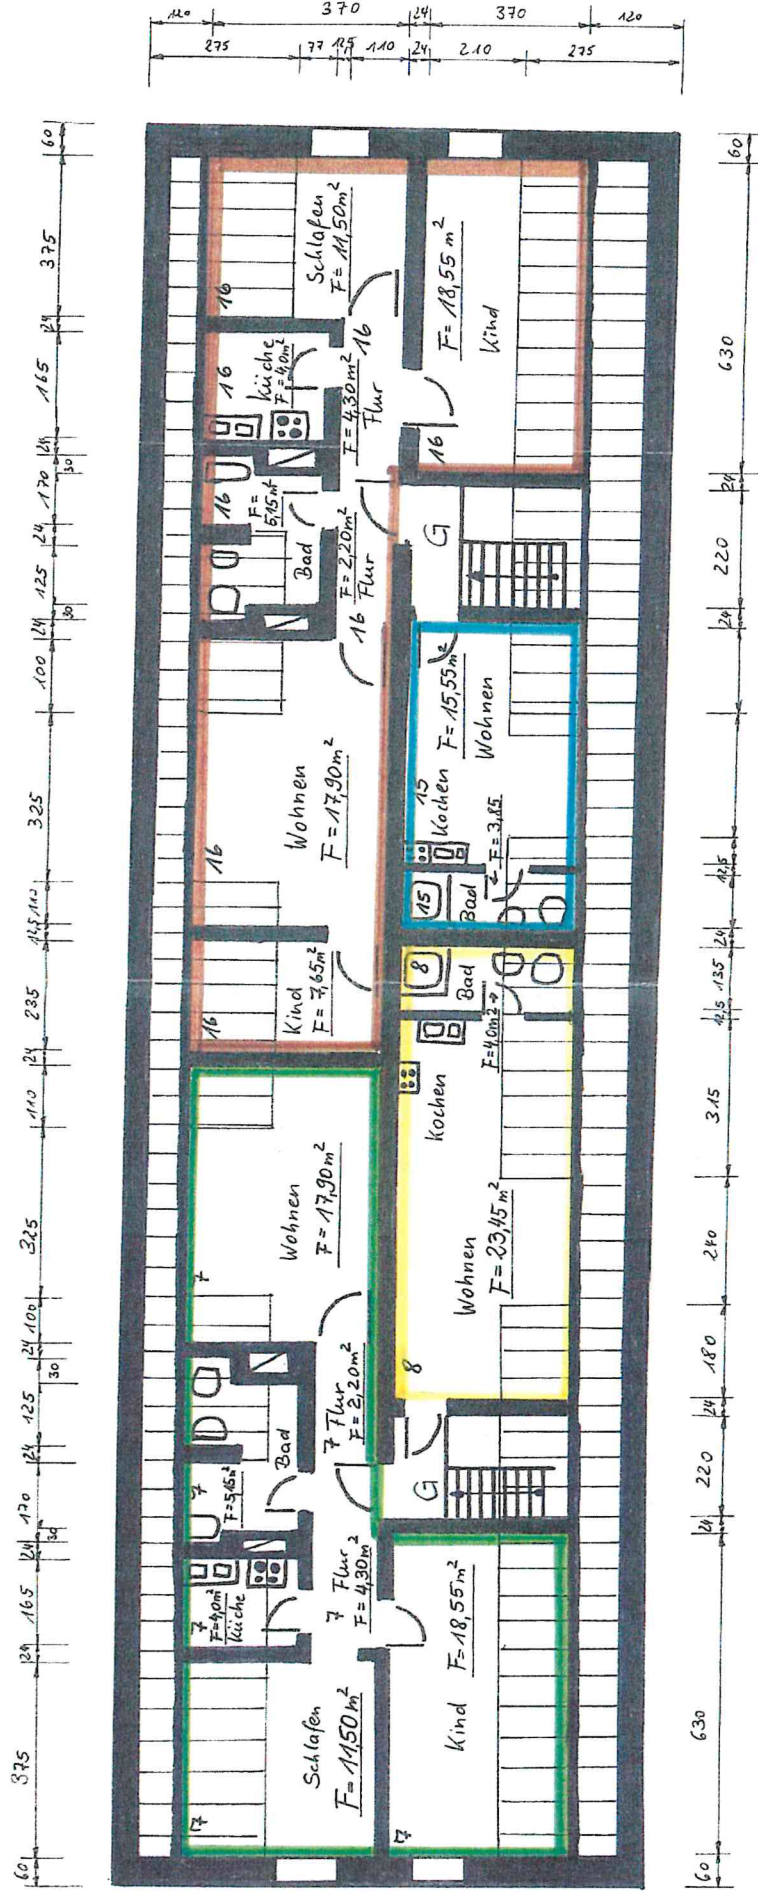

Dachgeschoss 1:100

Wohnungen: 7; 8; 15; 16

