



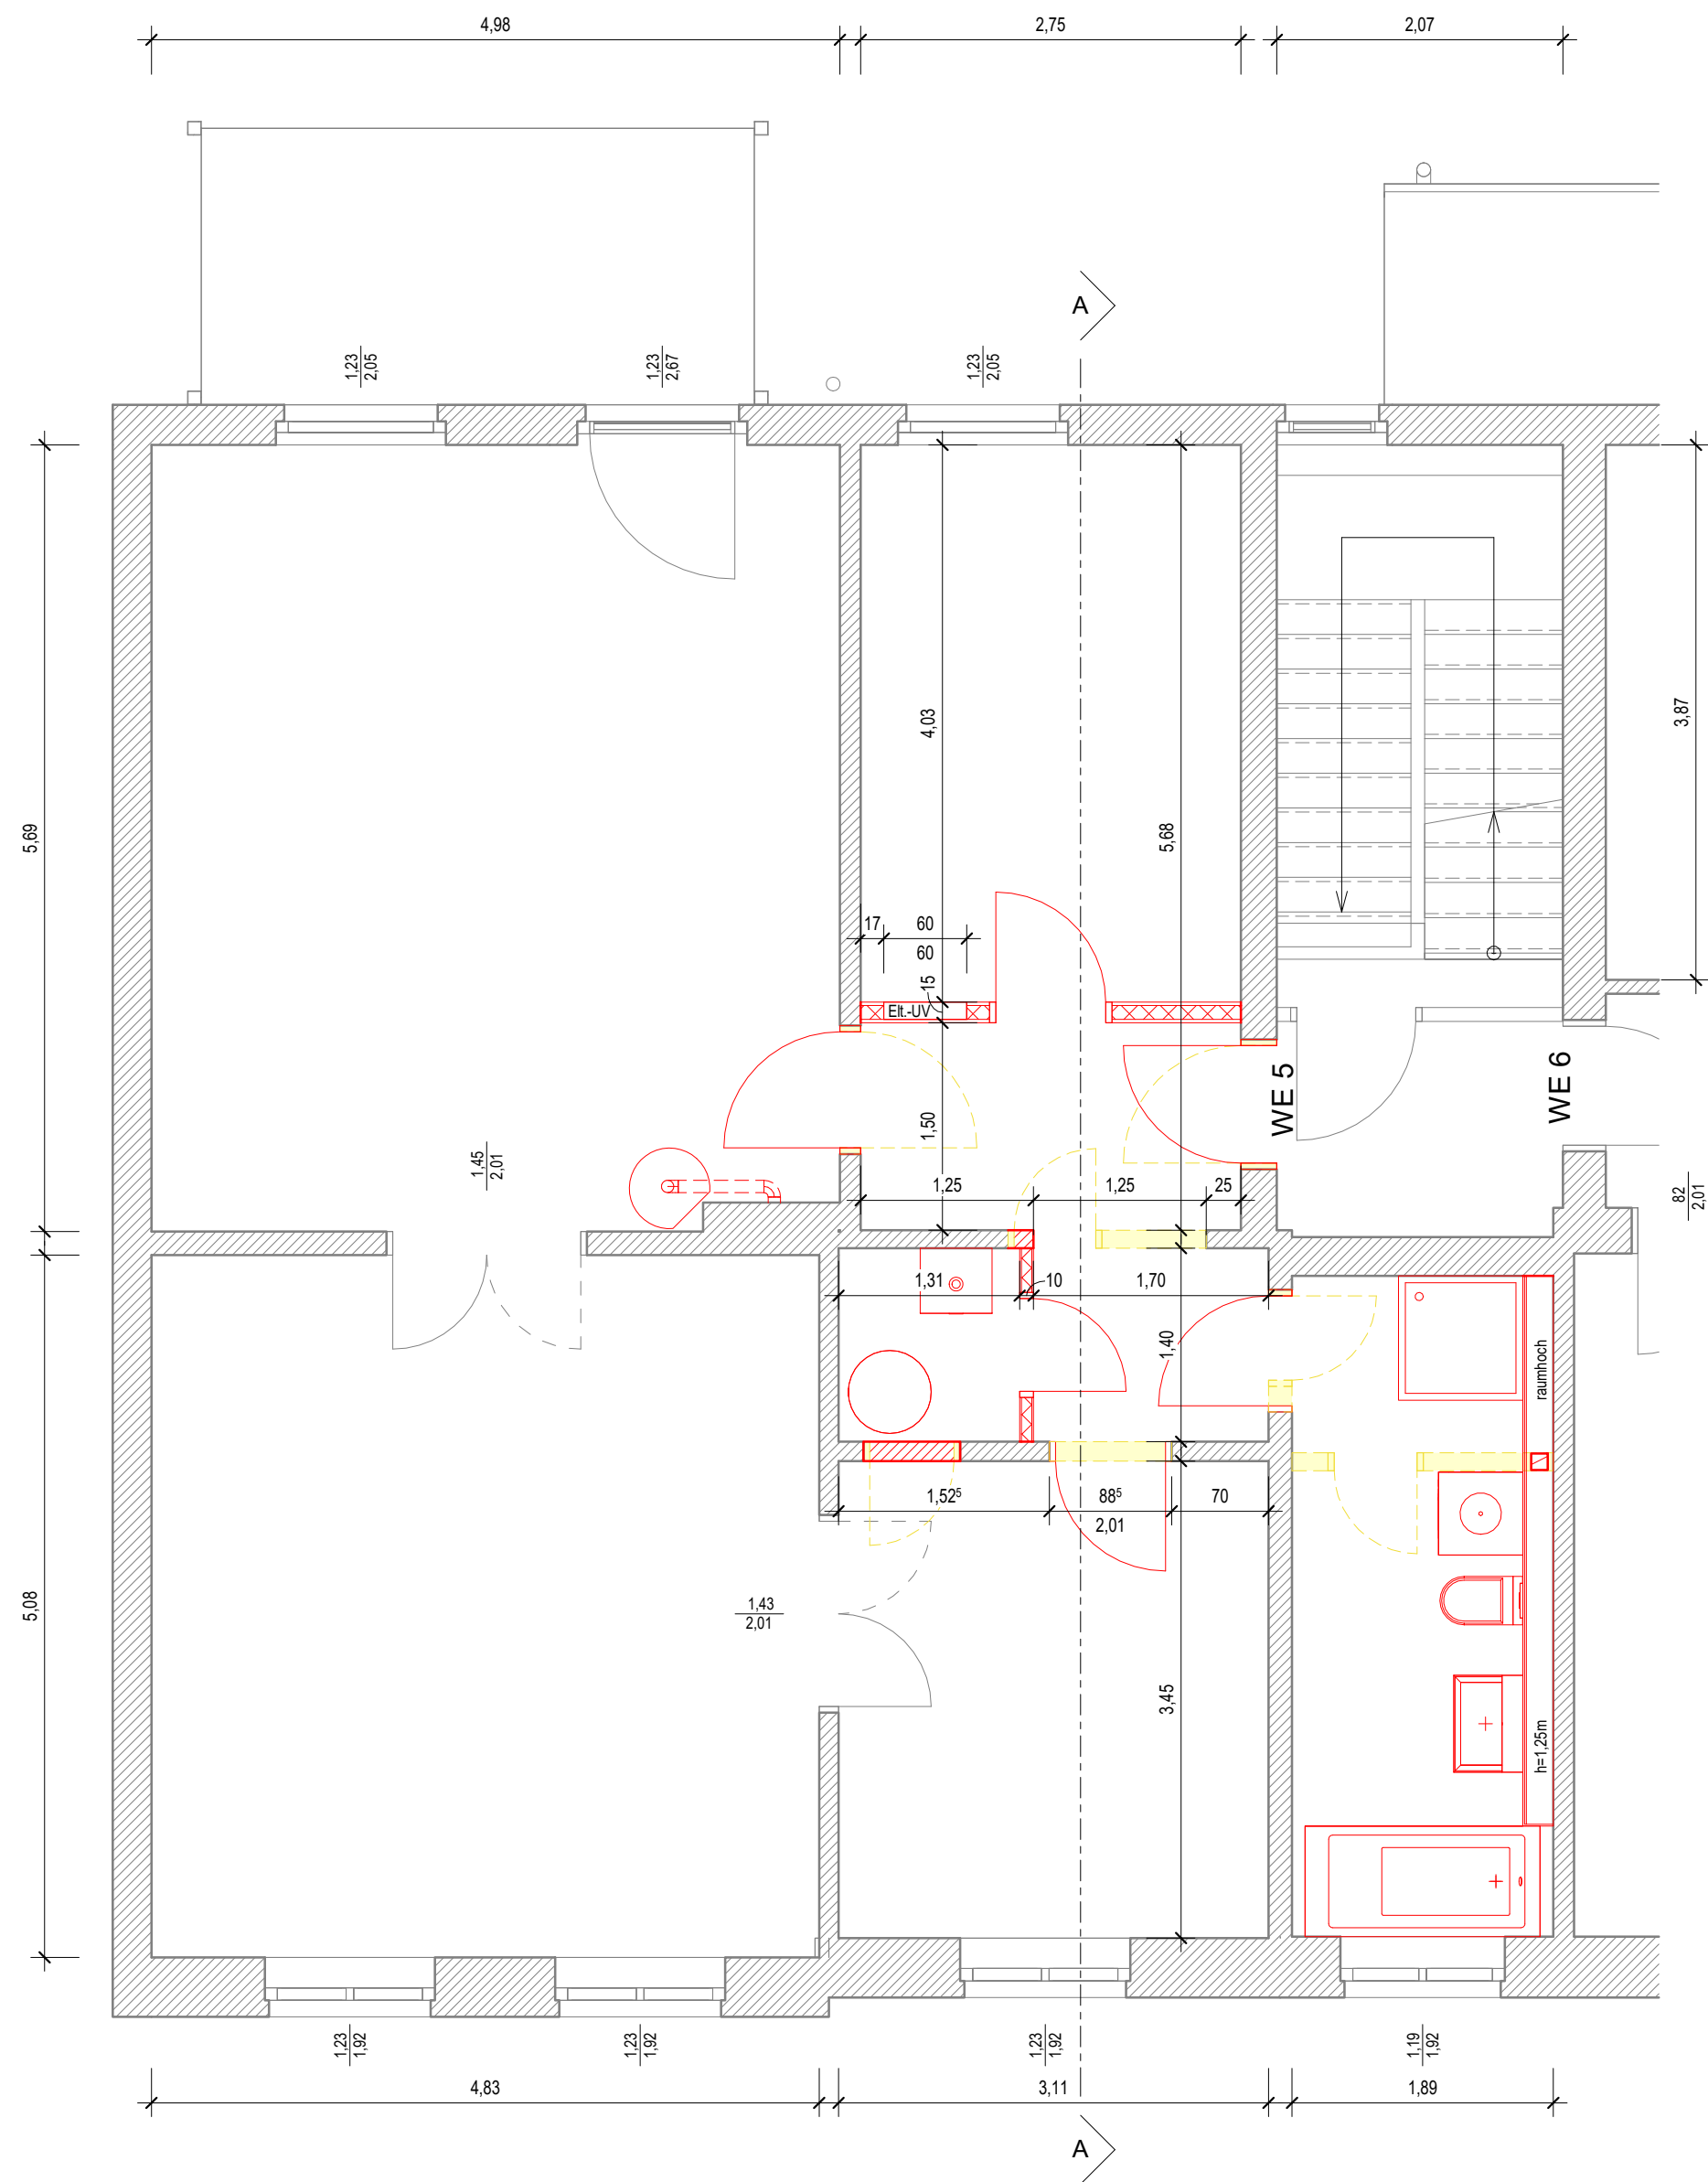

Schnitt A-A

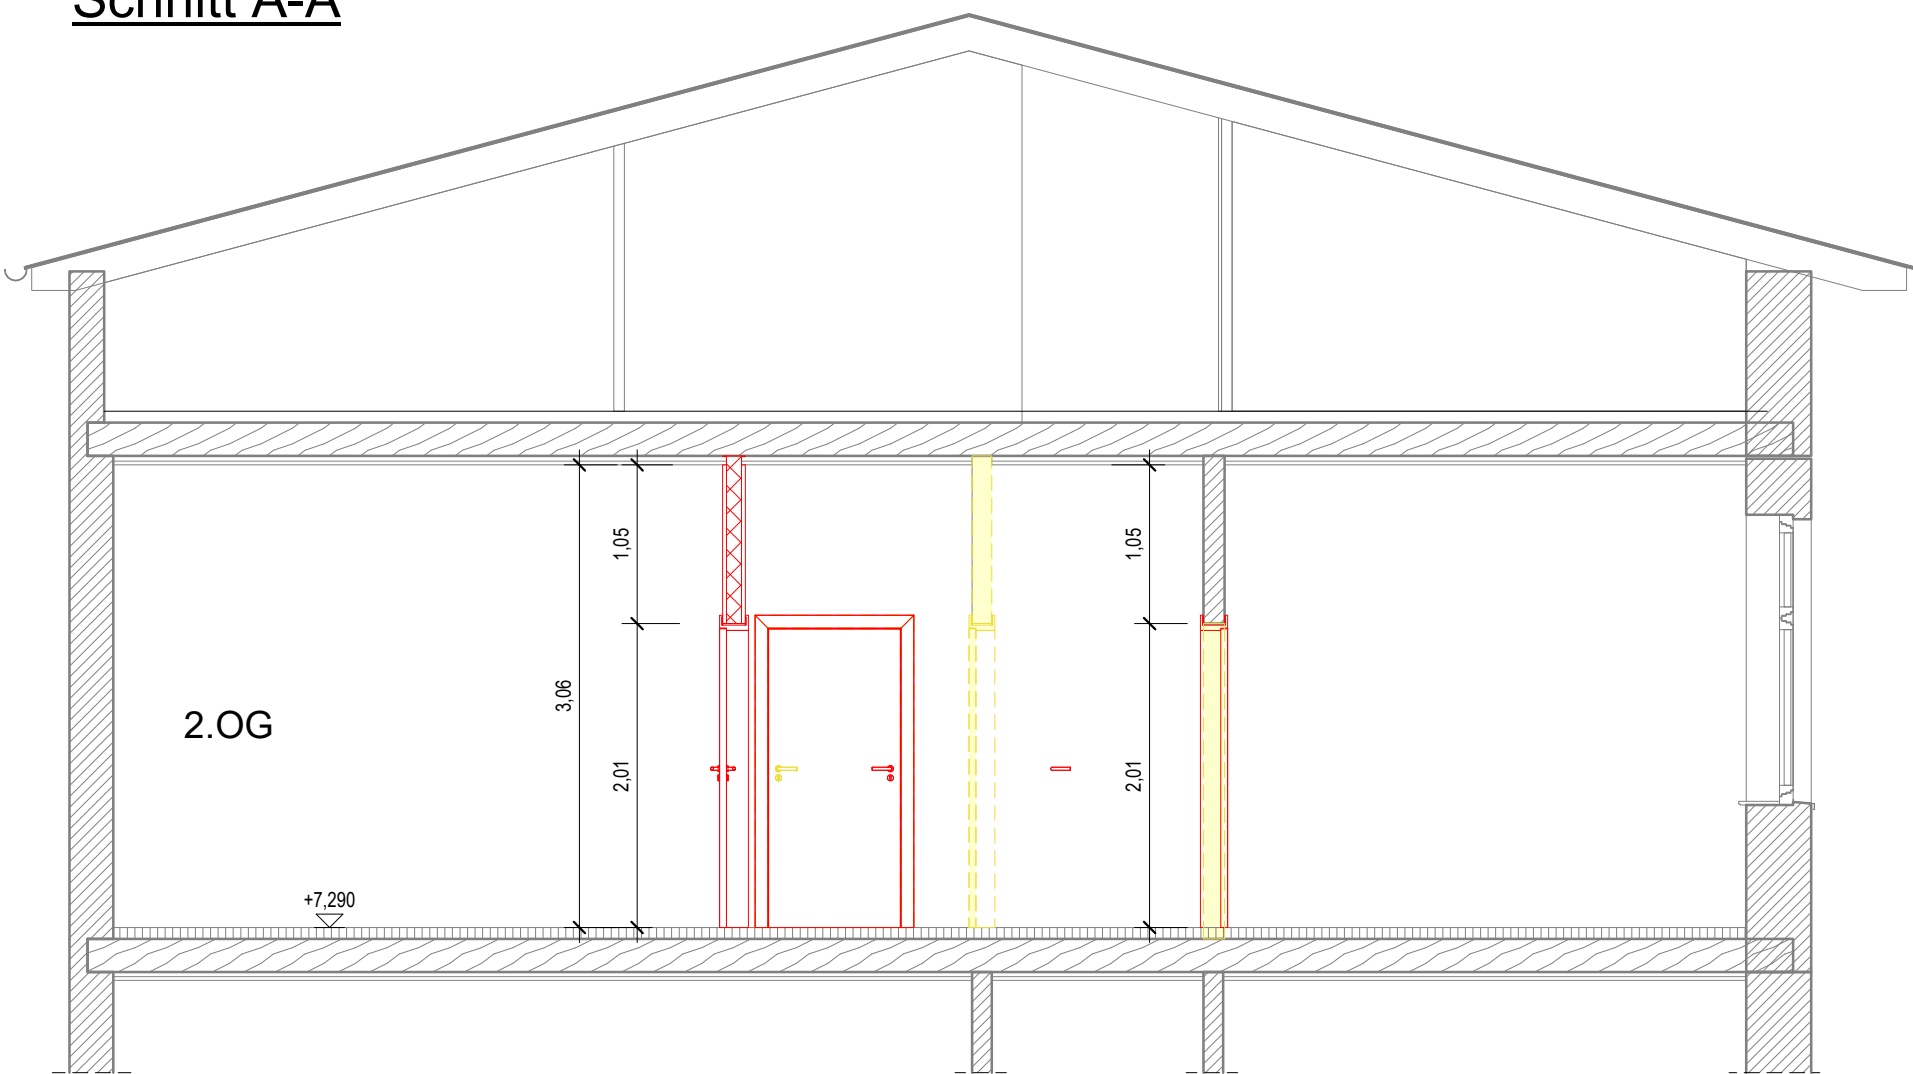

Höhenbezugspunkt: OK FFb EG = ± 0,00 ± ü.NHN		Gemarkung: Greifswald Flur: 41 Flurstück: 256	
Index	Datum	Bearbeiter	Änderungstext
		Straße der Befreiung 72a 18507 Grimmen Telefon: 038326/65867 Mobil: 0174 9085246 E-Mail: info@bauplanung-jeske.de	
Bauherr:		Dr.med. Frank Ney Matiba Arndtstraße 33 17489 Greifswald	
Projekt:		Mehrfamilienhaus mit 6 WE Umbau/Sanierung Wohnung 5 - 2.Obergeschoss Arndtstraße 33 17489 Greifswald	
Planart:	Zulassungs-Nr.:	Phase:	Maßstab:
Vorbereitung Ausschreibung	V-1327-2001	LPH 6	1:50m,cm
Darstellung:	Datum:	Blatt Nr.:	Gezeichnet:
Grundriss	30.05.2024	LV-01	L.Jeske