


VILLA JOSEFINE

Innsbruck

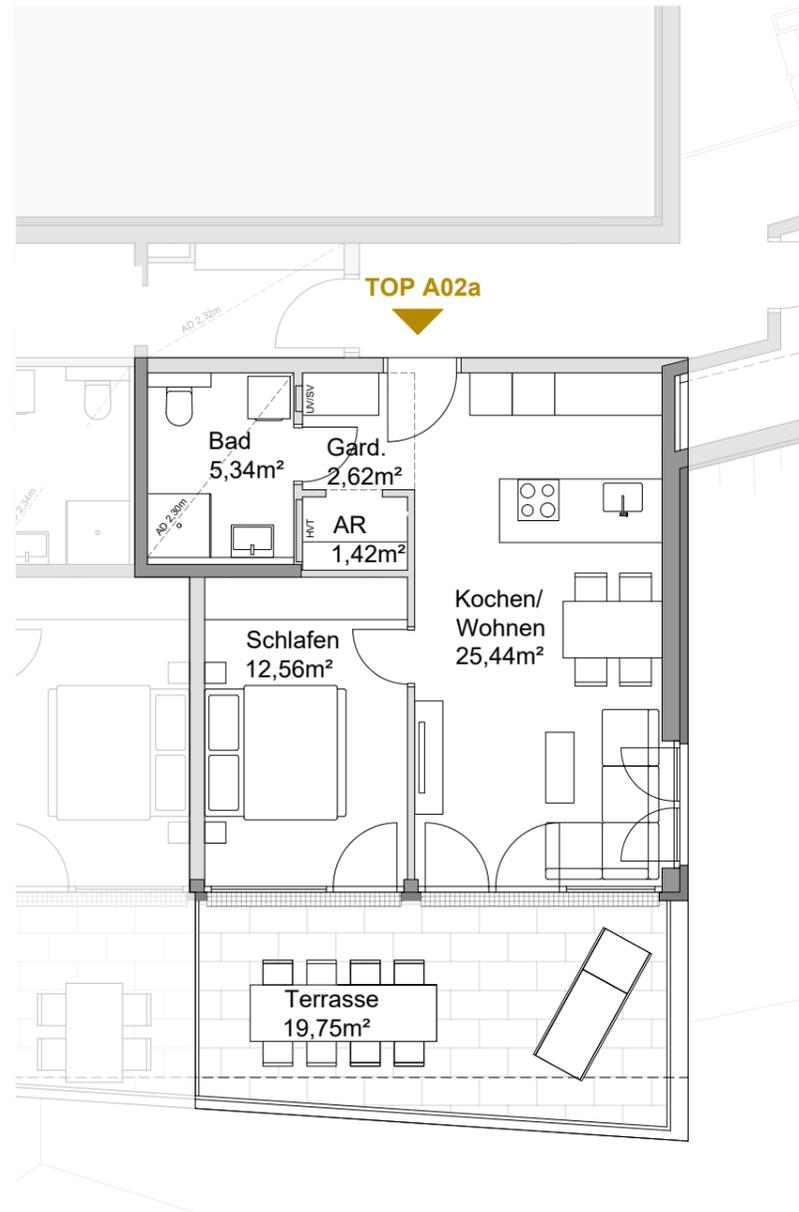

TOP A02a

1. Obergeschoß

Kochen/Wohnen	25,44 m ²
Schlafen	12,56 m ²
Garderobe	2,62 m ²
Abstellraum	1,42 m ²
Bad	5,34 m ²

Wohnnutzfläche **47,38 m²**

Terrasse	19,75 m ²
Kellerabteil	4,01 m ²



Massstab M 1:100

Alle Maße sind Rohbaumaße. Maßtoleranzen bis zu +/-3% möglich. Für Möblierung Naturmaße nehmen. Die Möblierung ist im Preis nicht enthalten. Artikel und Preisabweichungen sowie Irrtum und Druckfehler vorbehalten. Stand Dezember 2022

