


Hallenfläche: 1.398,00 m²/sqm
Hallenbüro: 48,00 m²/sqm
Lager-Mezzanin: 379,00 m²/sqm
Büro-Mezzanin: 00,00 m²/sqm

Hallenfläche: 2.788,00 m²/sqm
Hallenbüro: 80,00 m²/sqm
Lager-Mezzanin: 379,00 m²/sqm
Büro-Mezzanin: 374,00 m²/sqm

Hallenfläche: 1.390,00 m²/sqm
Hallenbüro: 32,00 m²/sqm
Lager-Mezzanin: 374,00 m²/sqm
Büro-Mezzanin: 00,00 m²/sqm

Hallenfläche: 1.931,00 m²/sqm
Hallenbüro: 32,00 m²/sqm
Lager-Mezzanin: 00,00 m²/sqm
Büro-Mezzanin: 484,00 m²/sqm

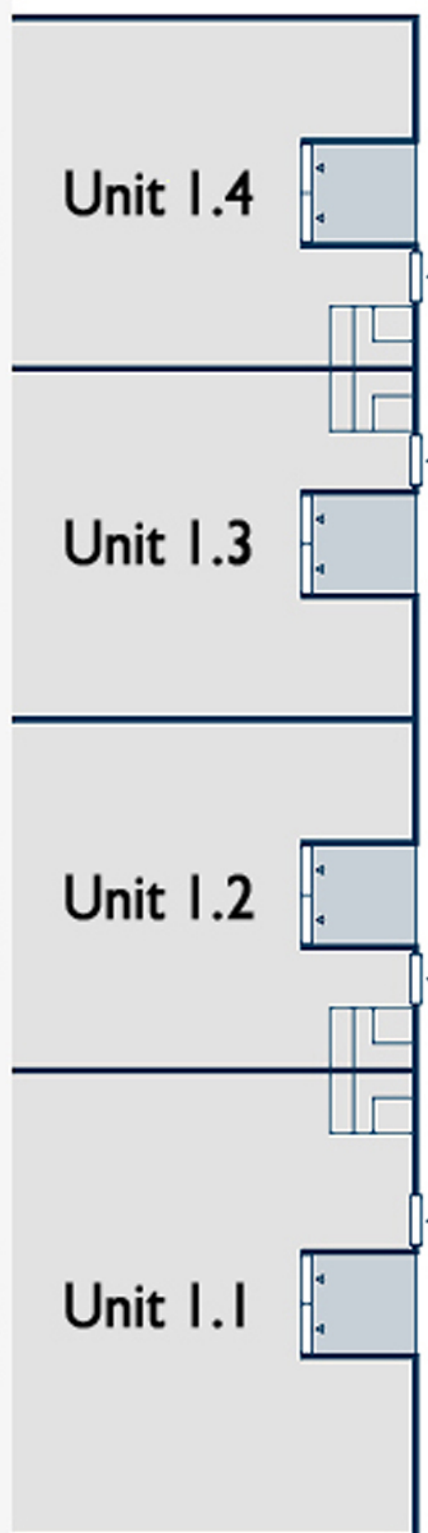

- ▶ Überladbrücke
- ◆ ebenerdiges Tee

Hallenfläche: 1.915,00 m²/sqm
Hallenbüro: 48,00 m²/sqm
Lager-Mezzanin: 484,00 m²/sqm
Büro-Mezzanin: 00,00 m²/sqm

Hallenfläche: 1.891,00 m²/sqm
Hallenbüro: 48,00 m²/sqm
Lager-Mezzanin: 00,00 m²/sqm
Büro-Mezzanin: 479,00 m²/sqm

Hallenfläche: 1.915,00 m²/sqm
Hallenbüro: 48,00 m²/sqm
Lager-Mezzanin: 484,00 m²/sqm
Büro-Mezzanin: 00,00 m²/sqm

