



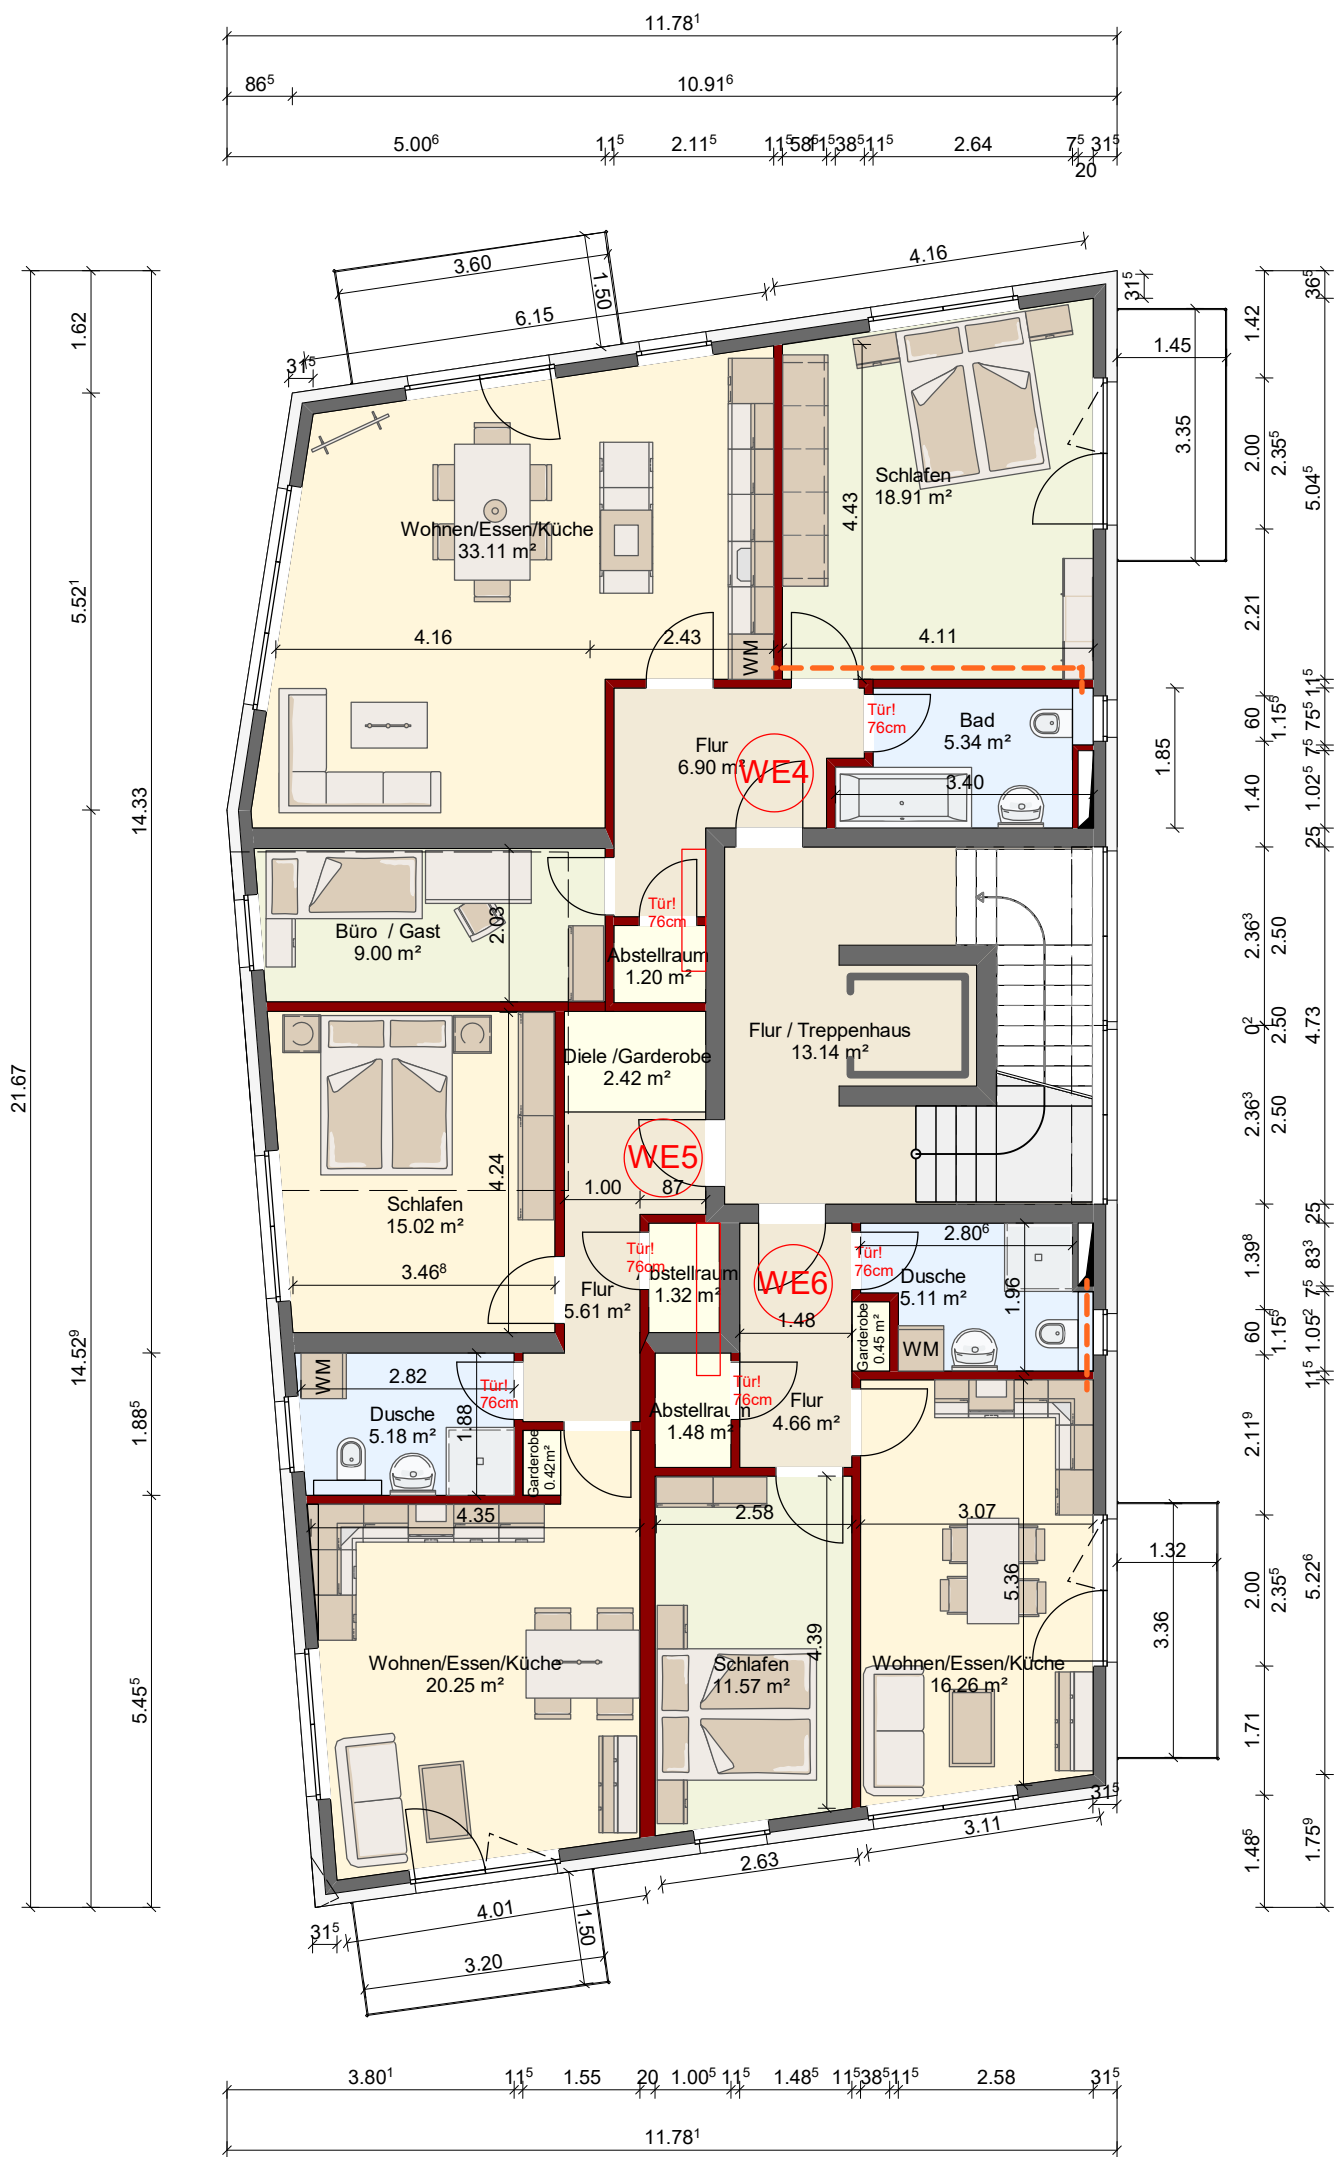

VORABZUG

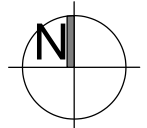

Neubau eines Mehrfamilienhauses

Eulenkrogstraße 73
22359 Hamburg

Flurstück:
Gemarkung:
B-Plan:

Bauherr:
HWP Hanseatische Wohnraum Projekt GmbH
Humboldtstraße 53
22083 Hamburg

Generalunternehmer:
GfG Hoch - Tief - Bau GmbH & Co. KG
Pomonaring 115
22926 Ahrensburg
Tel.: 040 - 524 78 14 - 00 Fax: - 25
info@gfg24.de www.gfg24.de

Architekt:
Dipl.- Ing. Architekt Dittmer Franz
Krumdal 4
22587 Hamburg



Obergeschoss 1

Maßstab
1:100

Datum	gez	Datei
30.06.2025	AN	Eulenkrogstr 114.vpl