



ZWEI EINFAMILIENHÄUSER AM NECKAR



HELDHAUS

HeldHaus GmbH & Co.KG
Studerstraße 8
79843 Löffingen

Telefon 07654 212 950 0
www.heldhaus.com

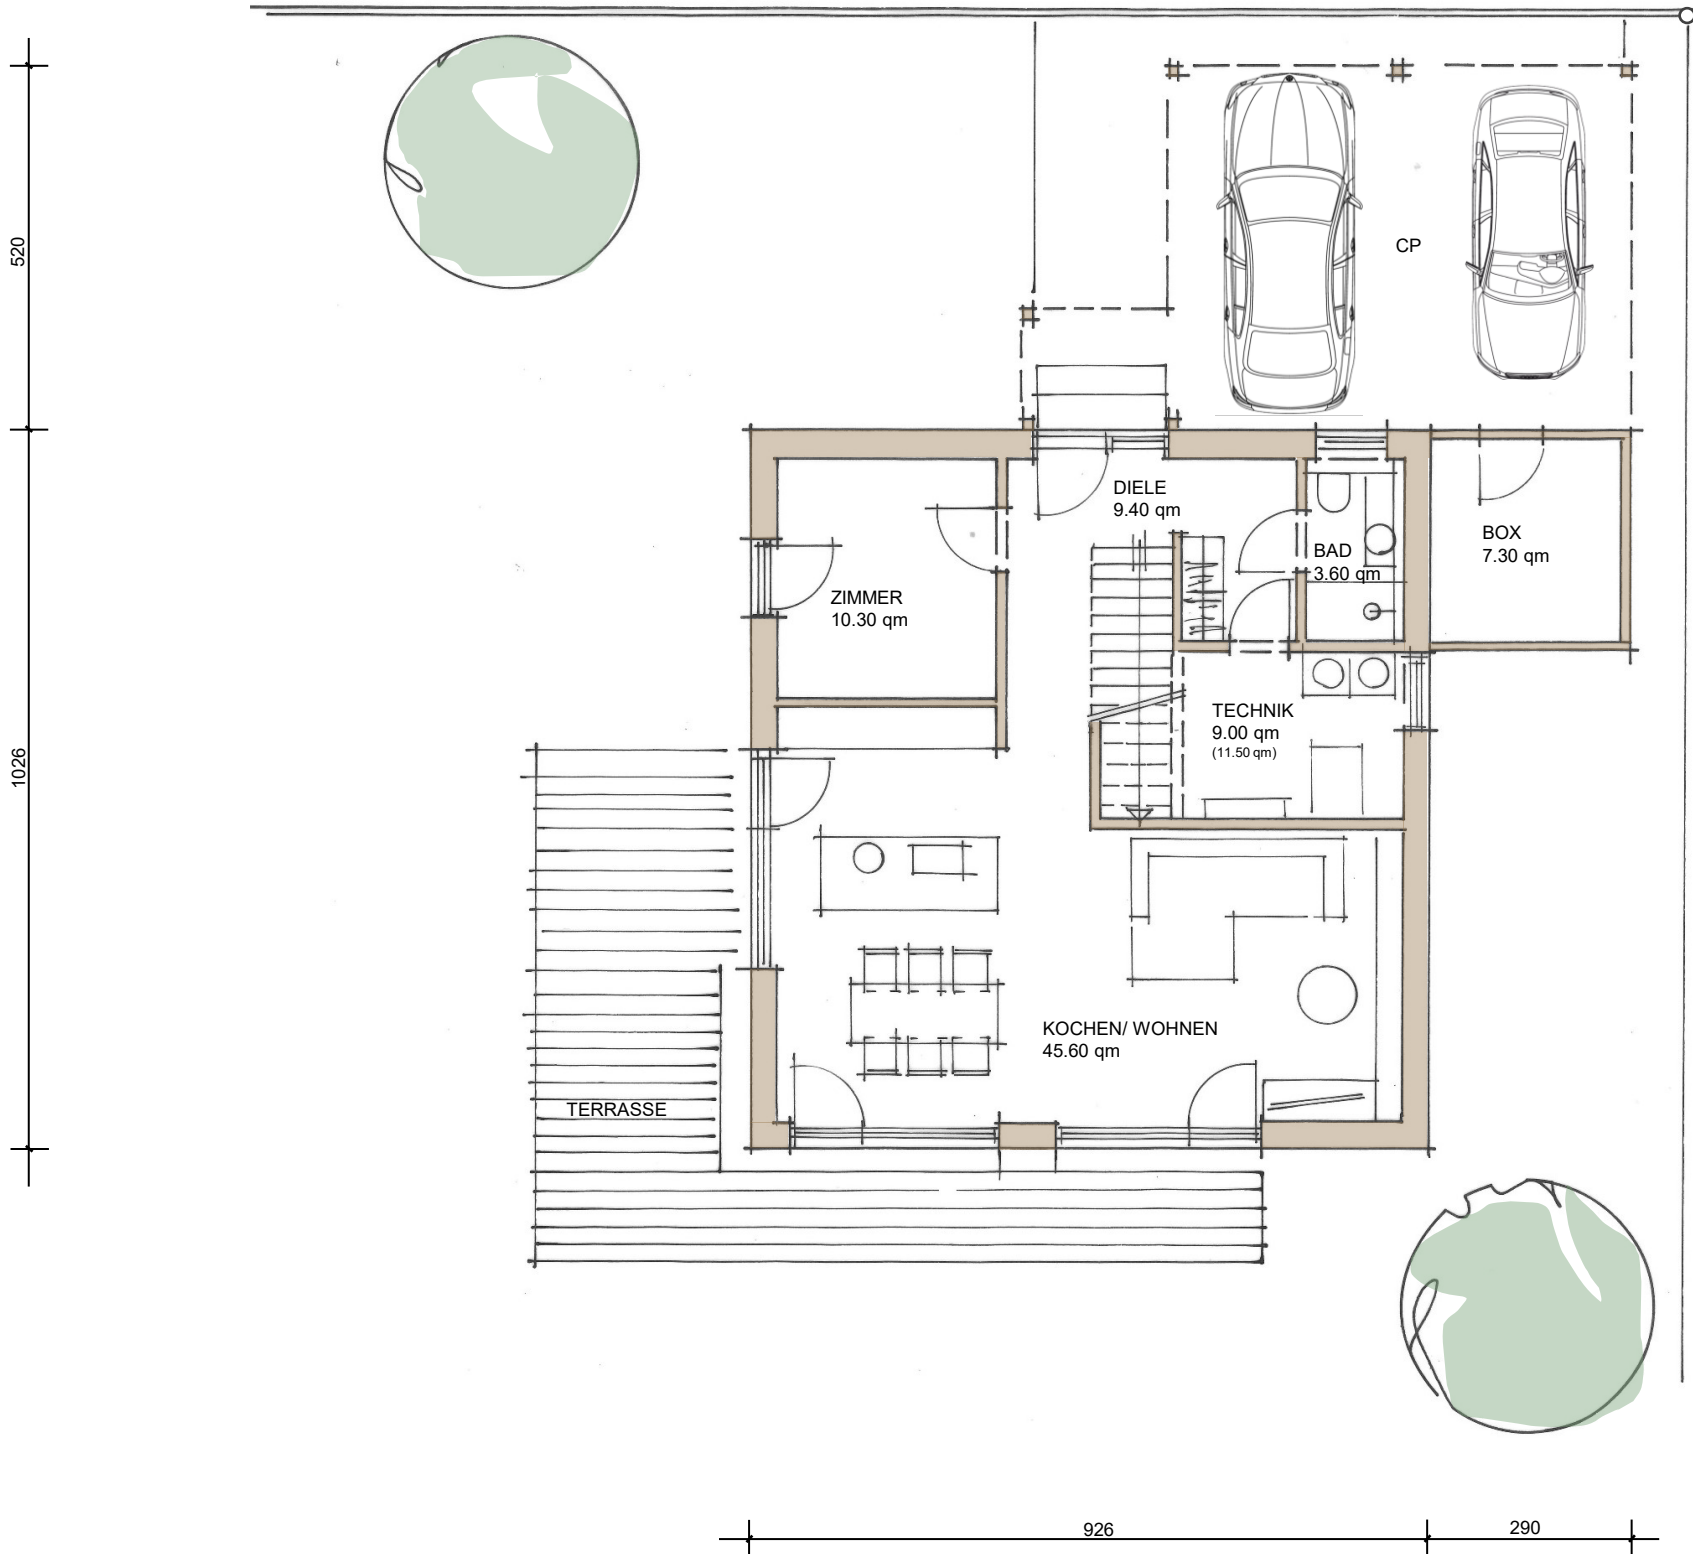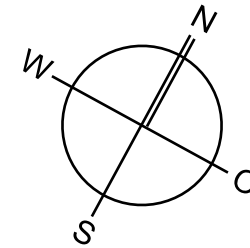

Bauvorhaben:

Zwei Einfamilienhäuser am Neckar
Kirchbergstraße
78652 Deißlingen

Entwurf vom 02.03.2022

Erdgeschoss M 1 : 100

Wohnfläche **77.90 qm**


ZWEI EINFAMILIENHÄUSER AM NECKAR



HELDHAUS

HeldHaus GmbH & Co.KG
Studerstraße 8
79843 Löffingen

Telefon 07654 212 950 0
www.heldhaus.com

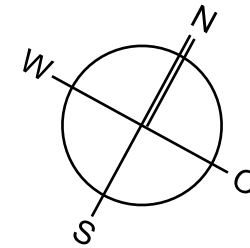

Bauvorhaben:

Zwei Einfamilienhäuser am Neckar
Kirchbergstraße
78652 Deißlingen


Entwurf vom 02.03.2022

Obergeschoss M 1 : 100

Wohnfläche **76.20 qm**


520

1026

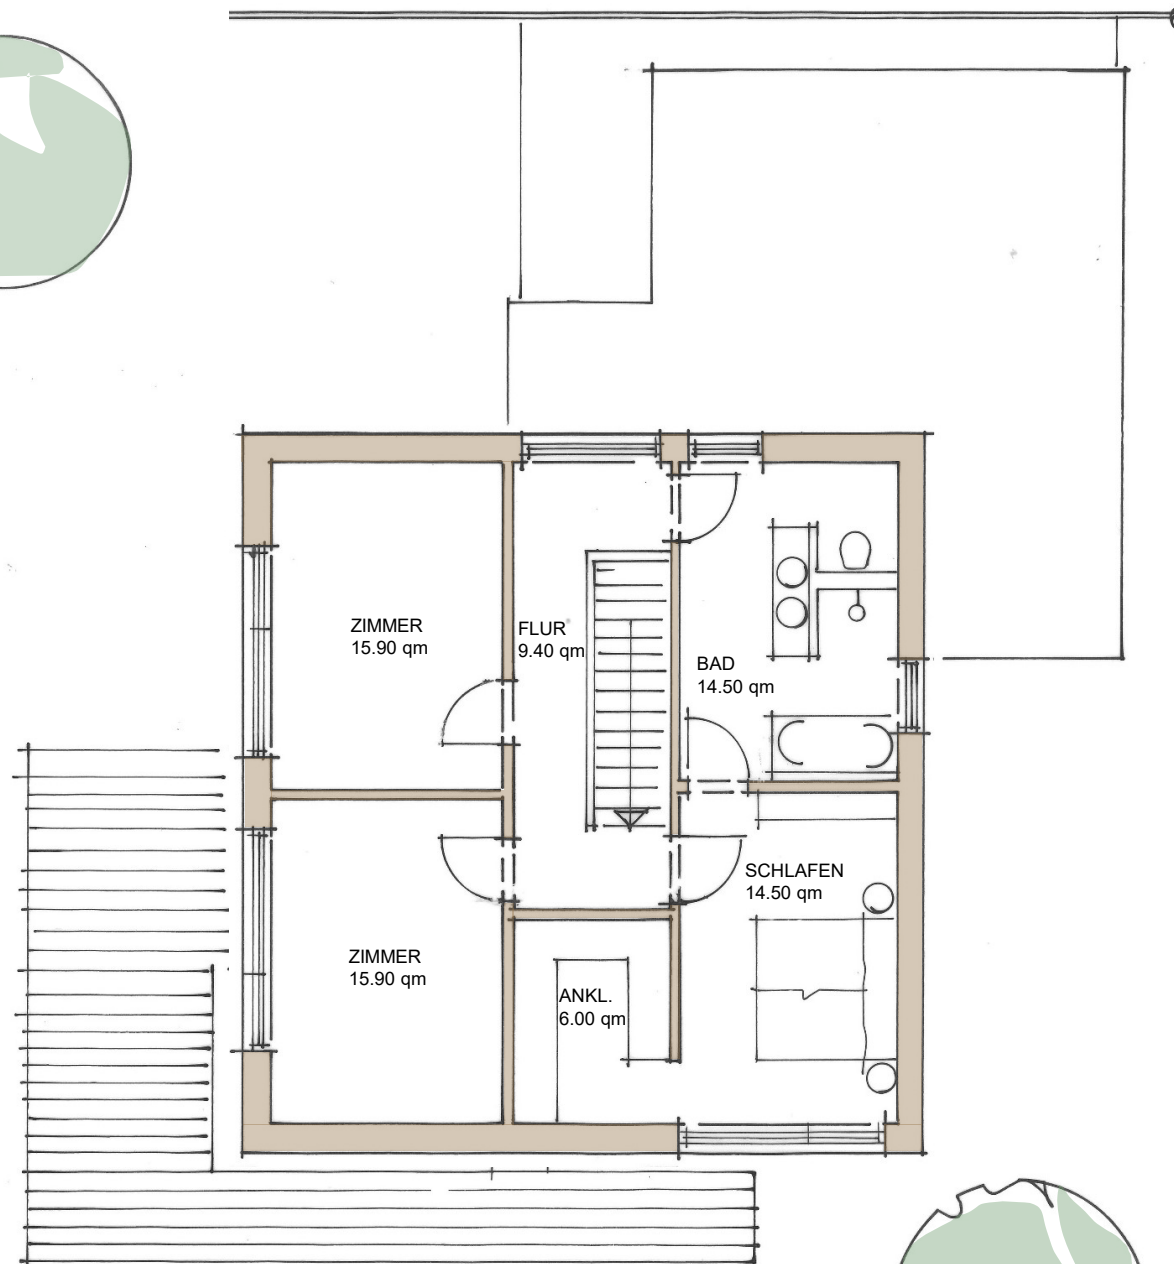

926

290

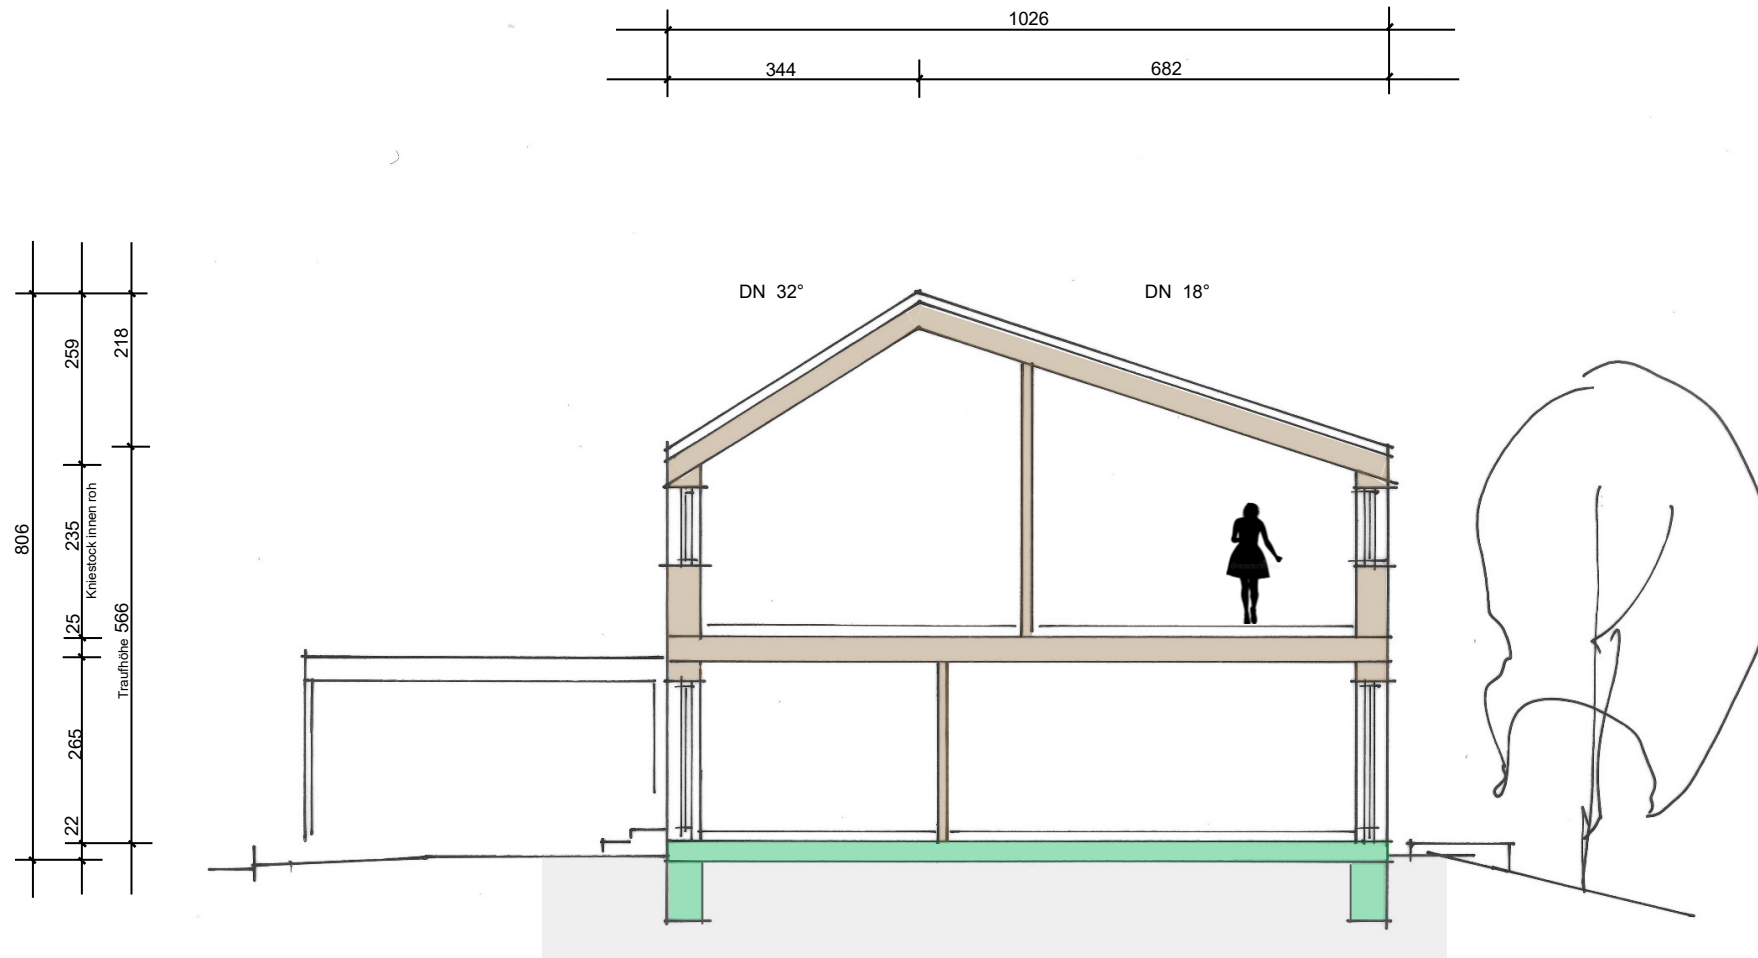

Bauvorhaben:

Zwei Einfamilienhäuser am Neckar
Kirchbergstraße
78652 Deißlingen

Entwurf vom 02.03.2022

Systemschnitt M 1 : 100





Bauvorhaben:

Zwei Einfamilienhäuser am Neckar
Kirchbergstraße
78652 Deißlingen

Entwurf vom 02.03.2022

Ansicht Nord- West M 1 : 100
Ansicht Nord- Ost M 1 : 100

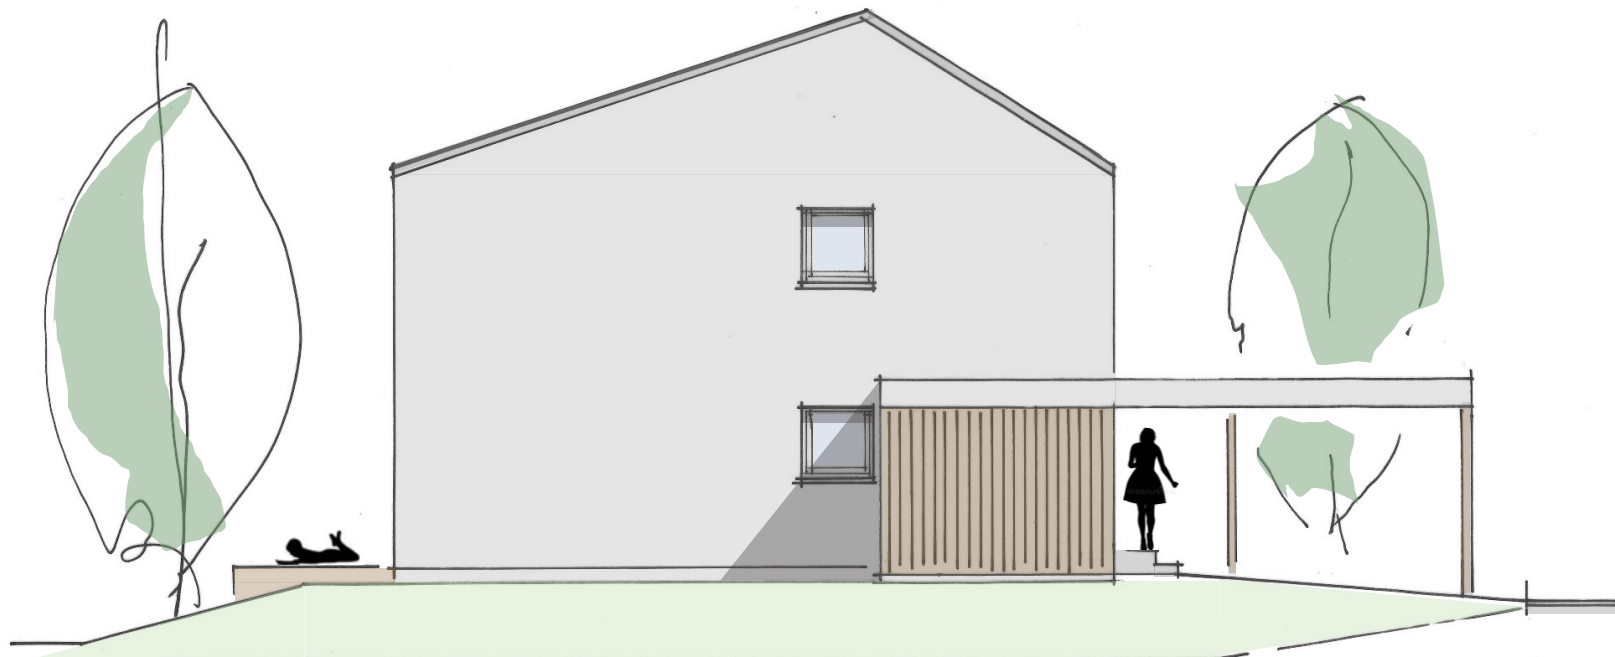

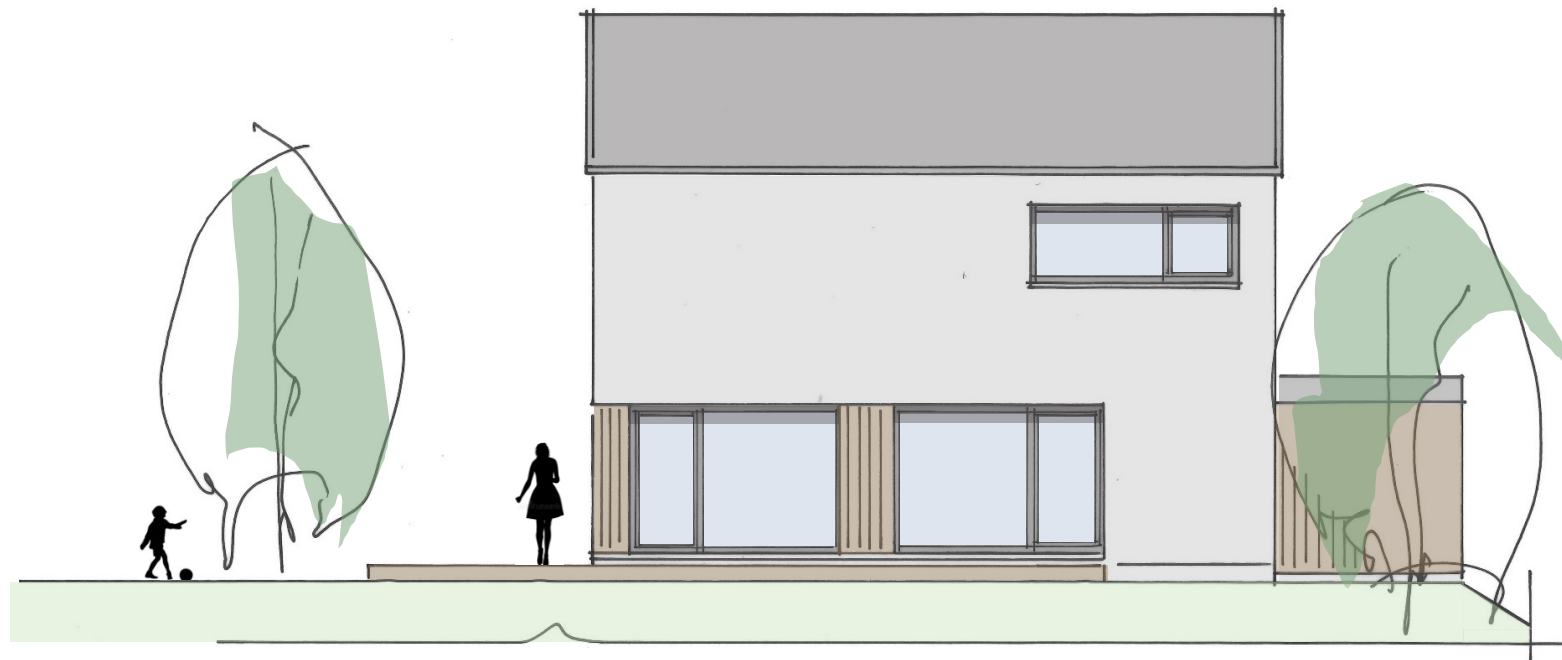

Bauvorhaben:

Zwei Einfamilienhäuser am Neckar
Kirchbergstraße
78652 Deißlingen

Entwurf vom 02.03.2022

Ansicht Süd- Ost M 1 : 100
Ansicht Süd- West M 1 : 100

