


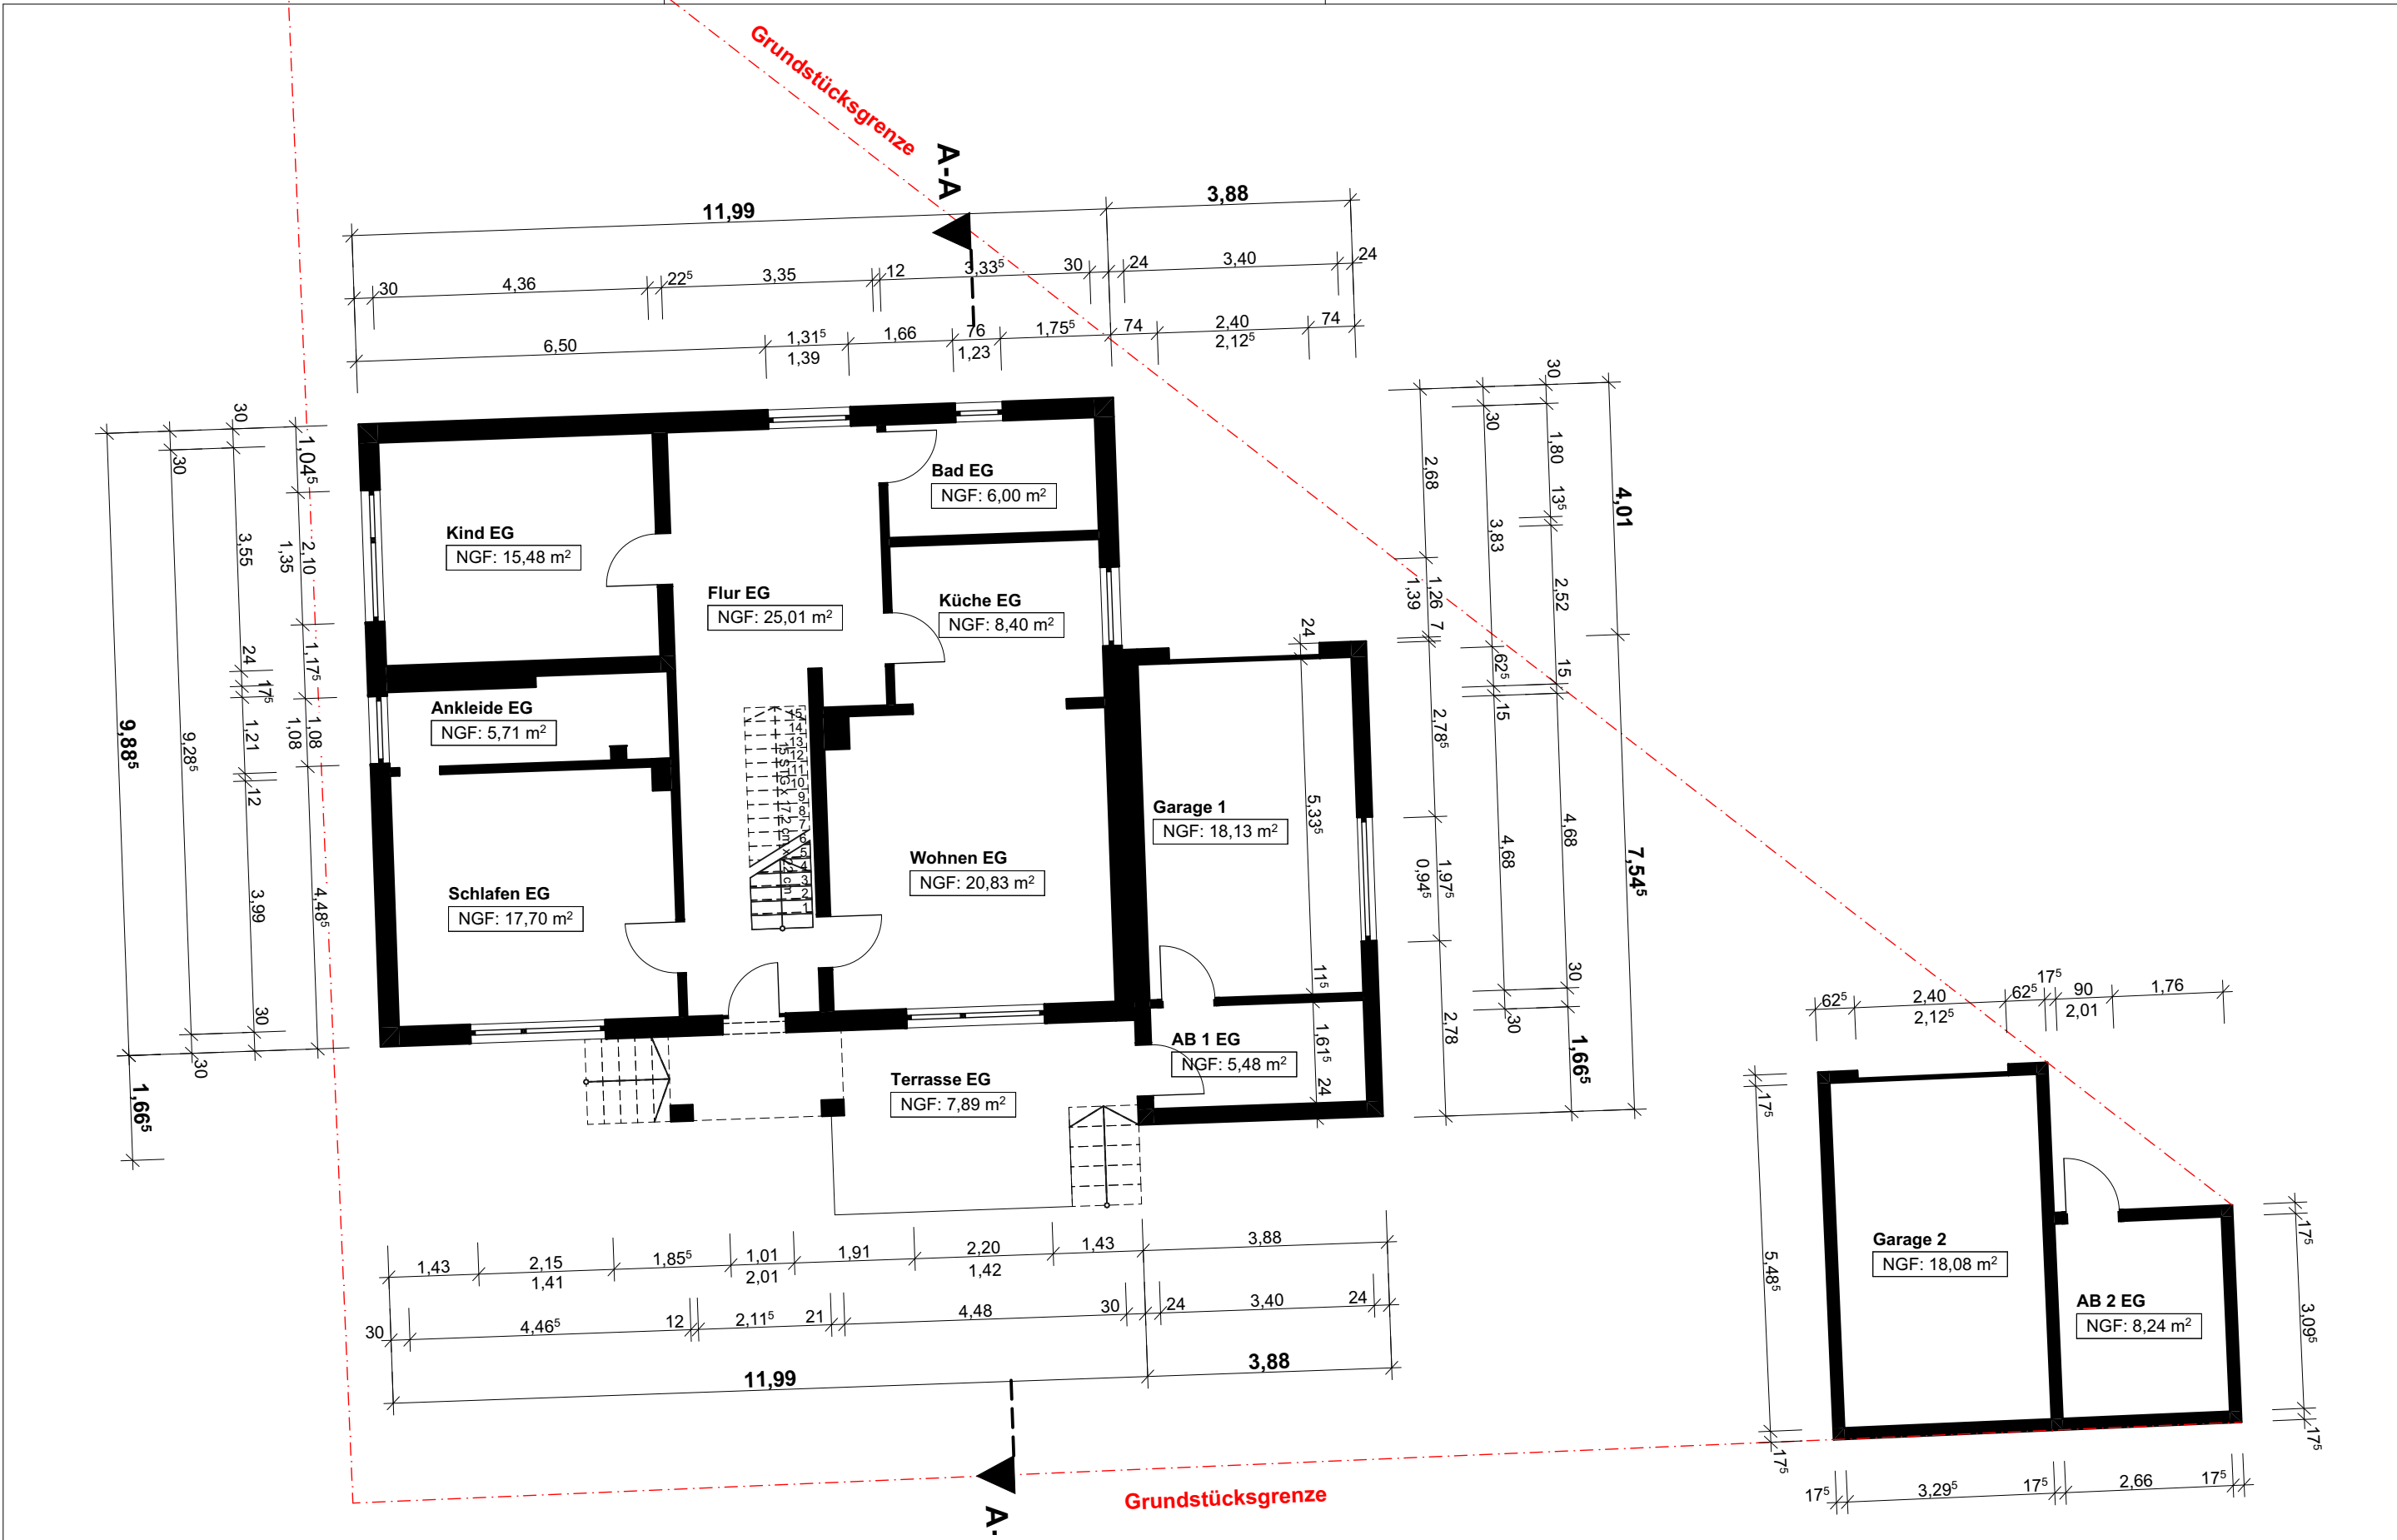

MAßNAHME:

002 - Aufmaß EFH

BEAUFTRAGUNG DURCH:



PLANUNG DURCH:

Technisches Zeichenbüro



M.M

001 002

Erdgeschoss

Maßstab

1:100

Blattgröße

420 x 297 A3

Datum

22.04.2024

Planersteller:in