



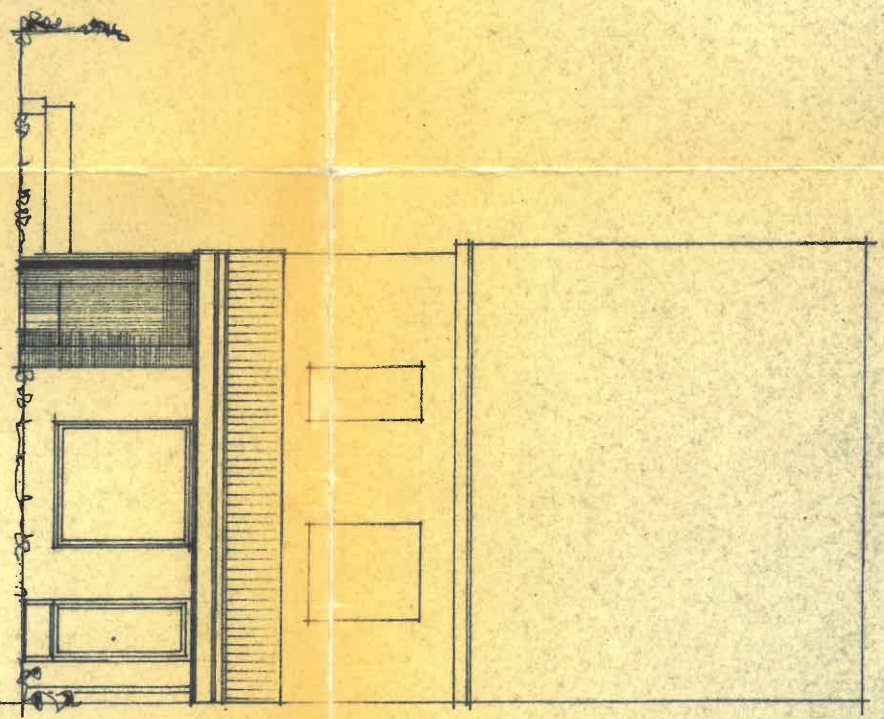


GARTENANSICHT

Zum Bauschein Nr. 185/68
Bauamtlich geprüft
Stolberg / Rhl., den 19. April 1968

M. Weichmann
Stadtbaumeister

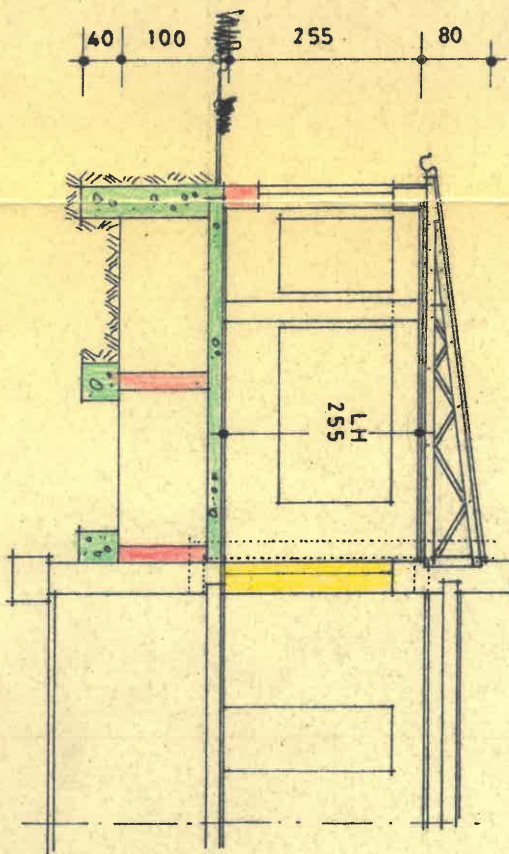

SCHNITT

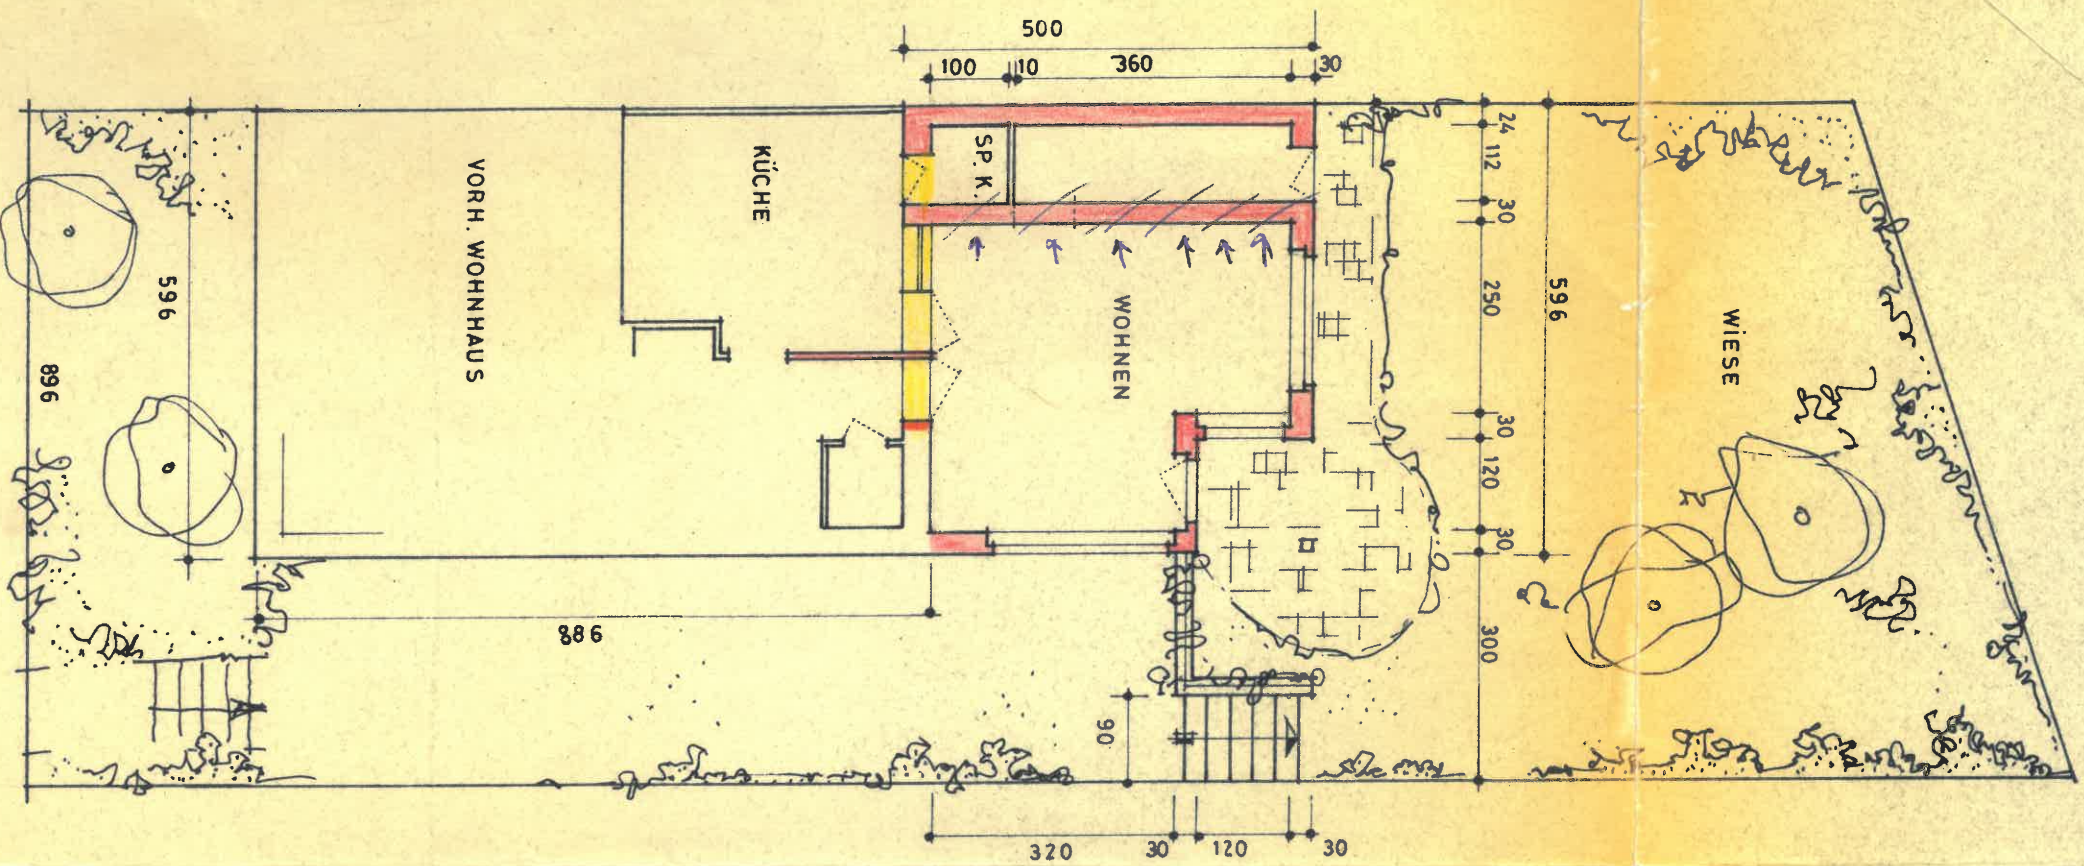

GRUNDRISS

WOHNRAUMANBAU AM HAUSE
AM GOLDBERG 5
M. 1:100
BAUHERR PLANFERTIGER
Paul J. J. J.