Grundriss EG
ÜBERSICHT

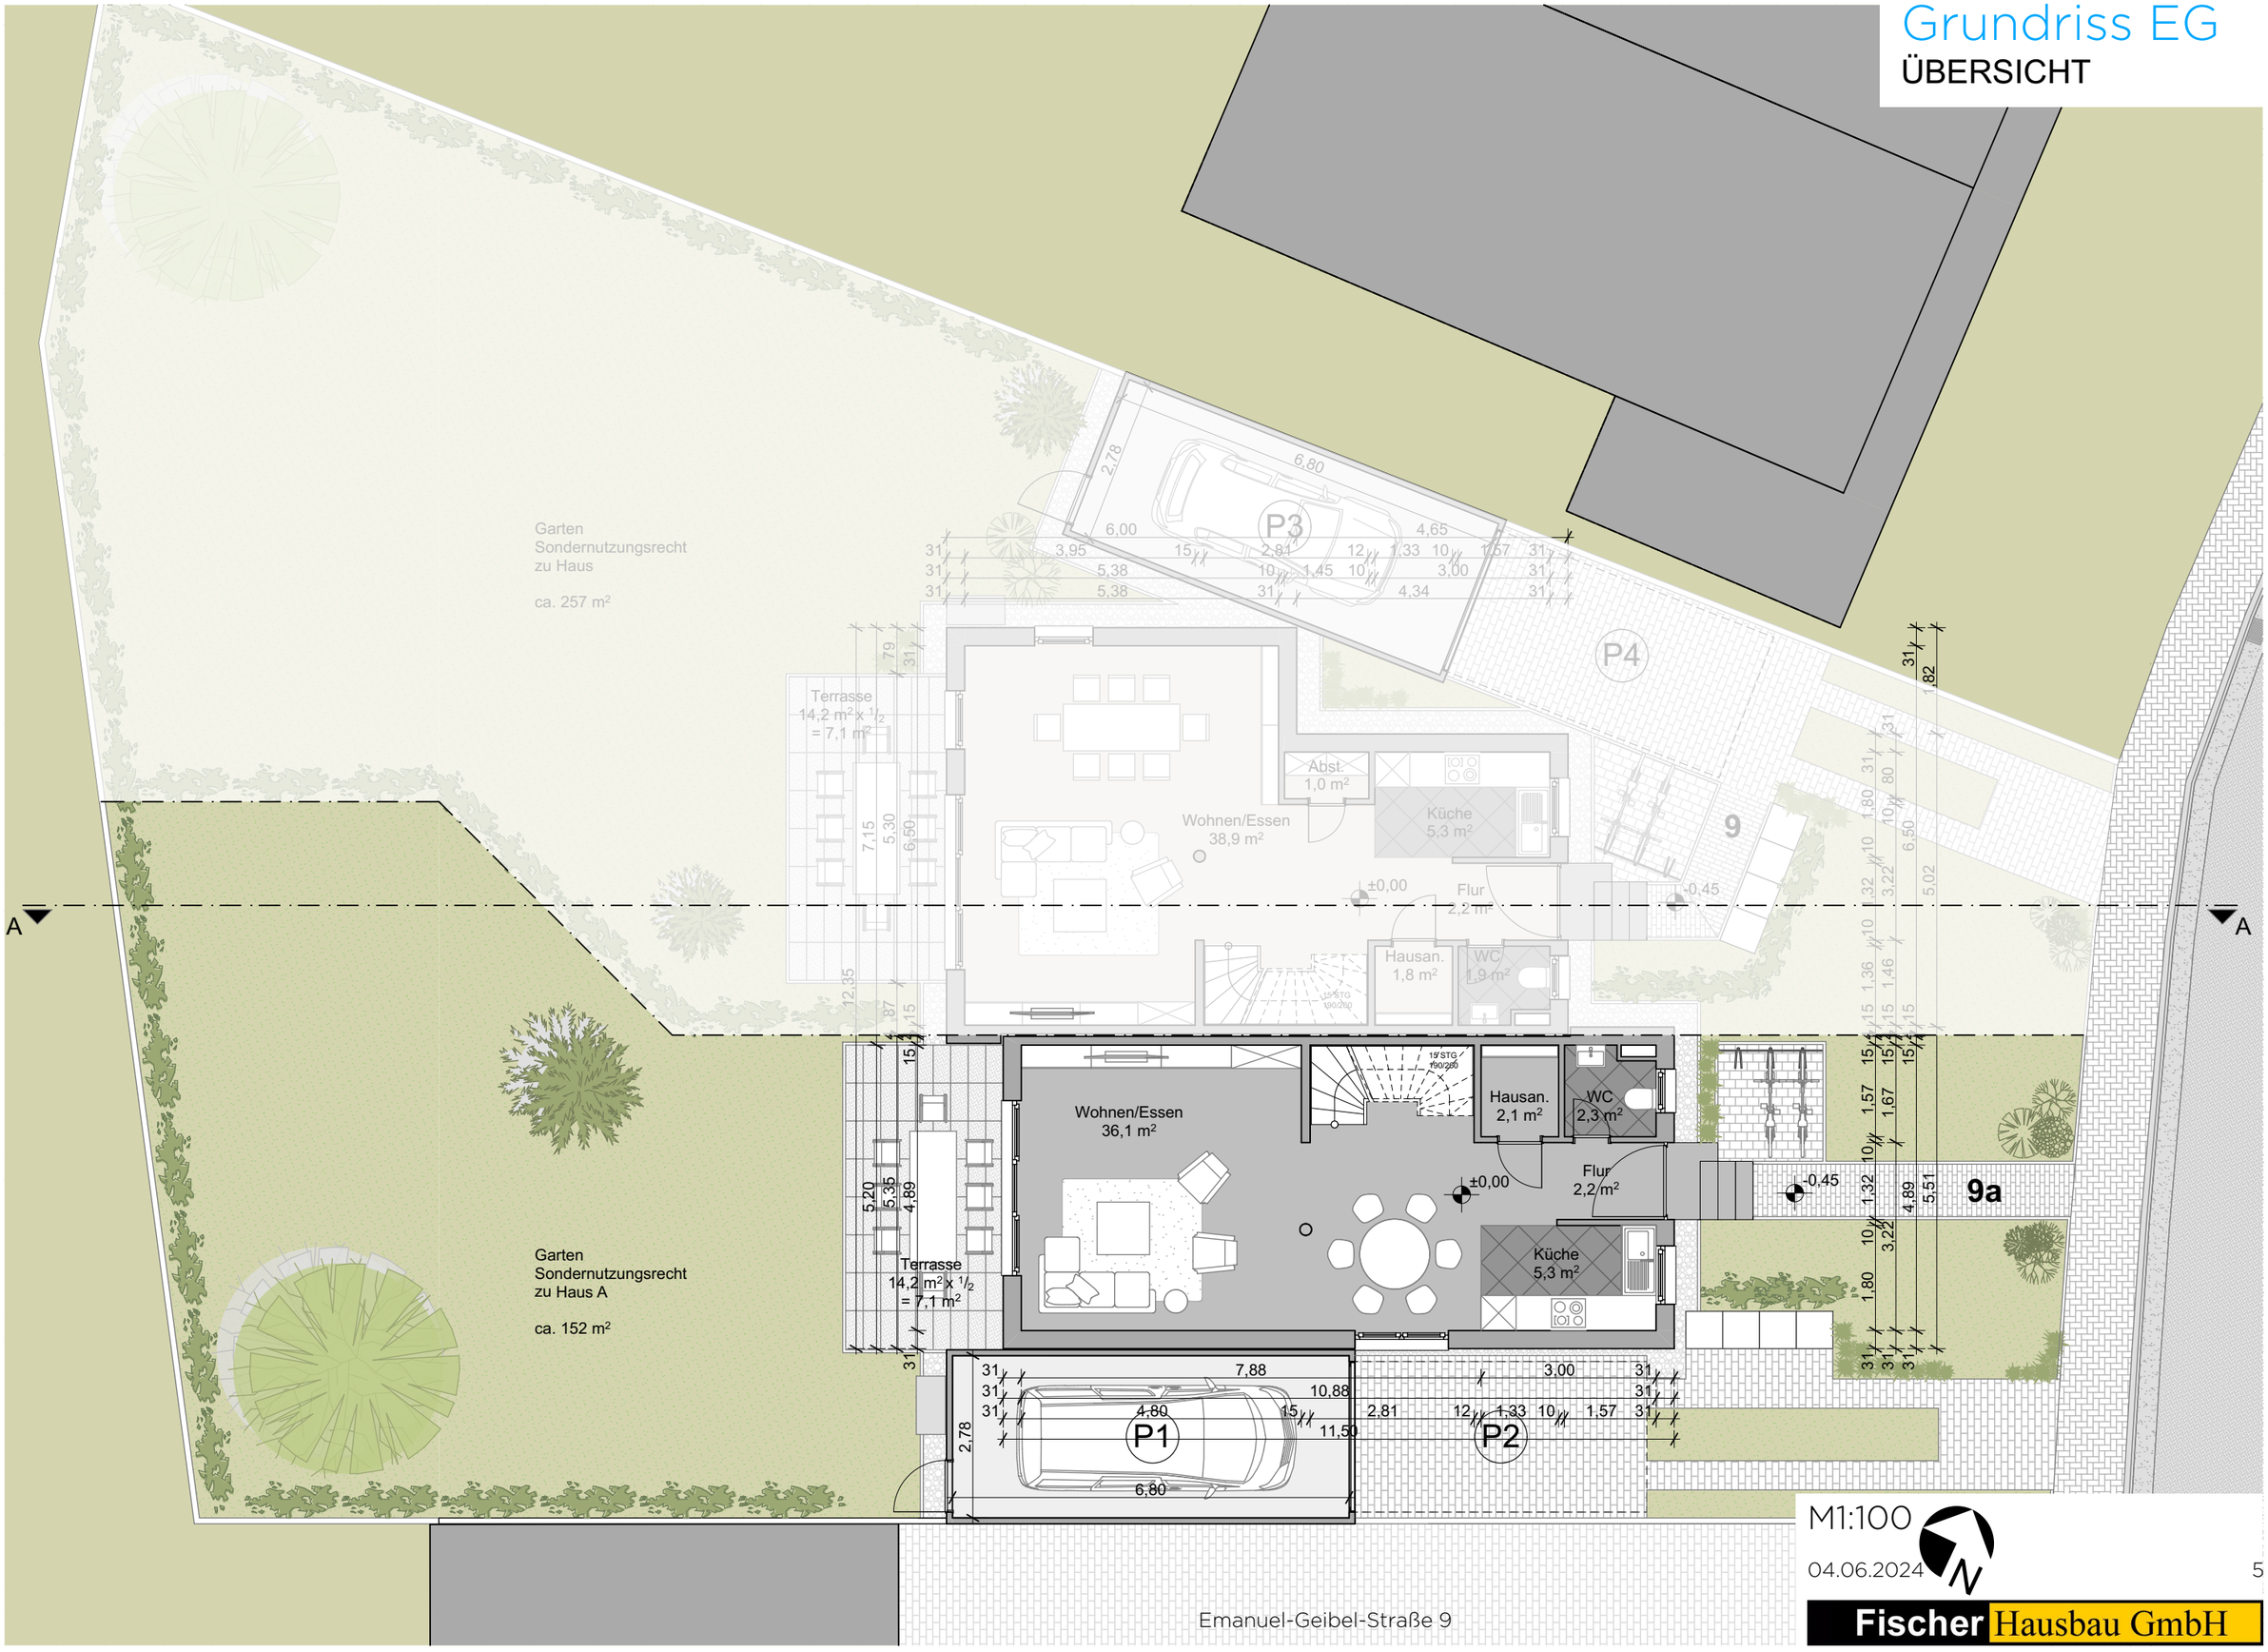

M1:100

04.06.2024

Fischer Hausbau GmbH