

LEGENDE


BESTAND

NEUPLANUNG

Anlage zur notariellen Änderung vom...
 vom...
 (Nr. der Urk.-Rolle...)

Der Notar

GEBÄUDE 5
 Erdgeschoss

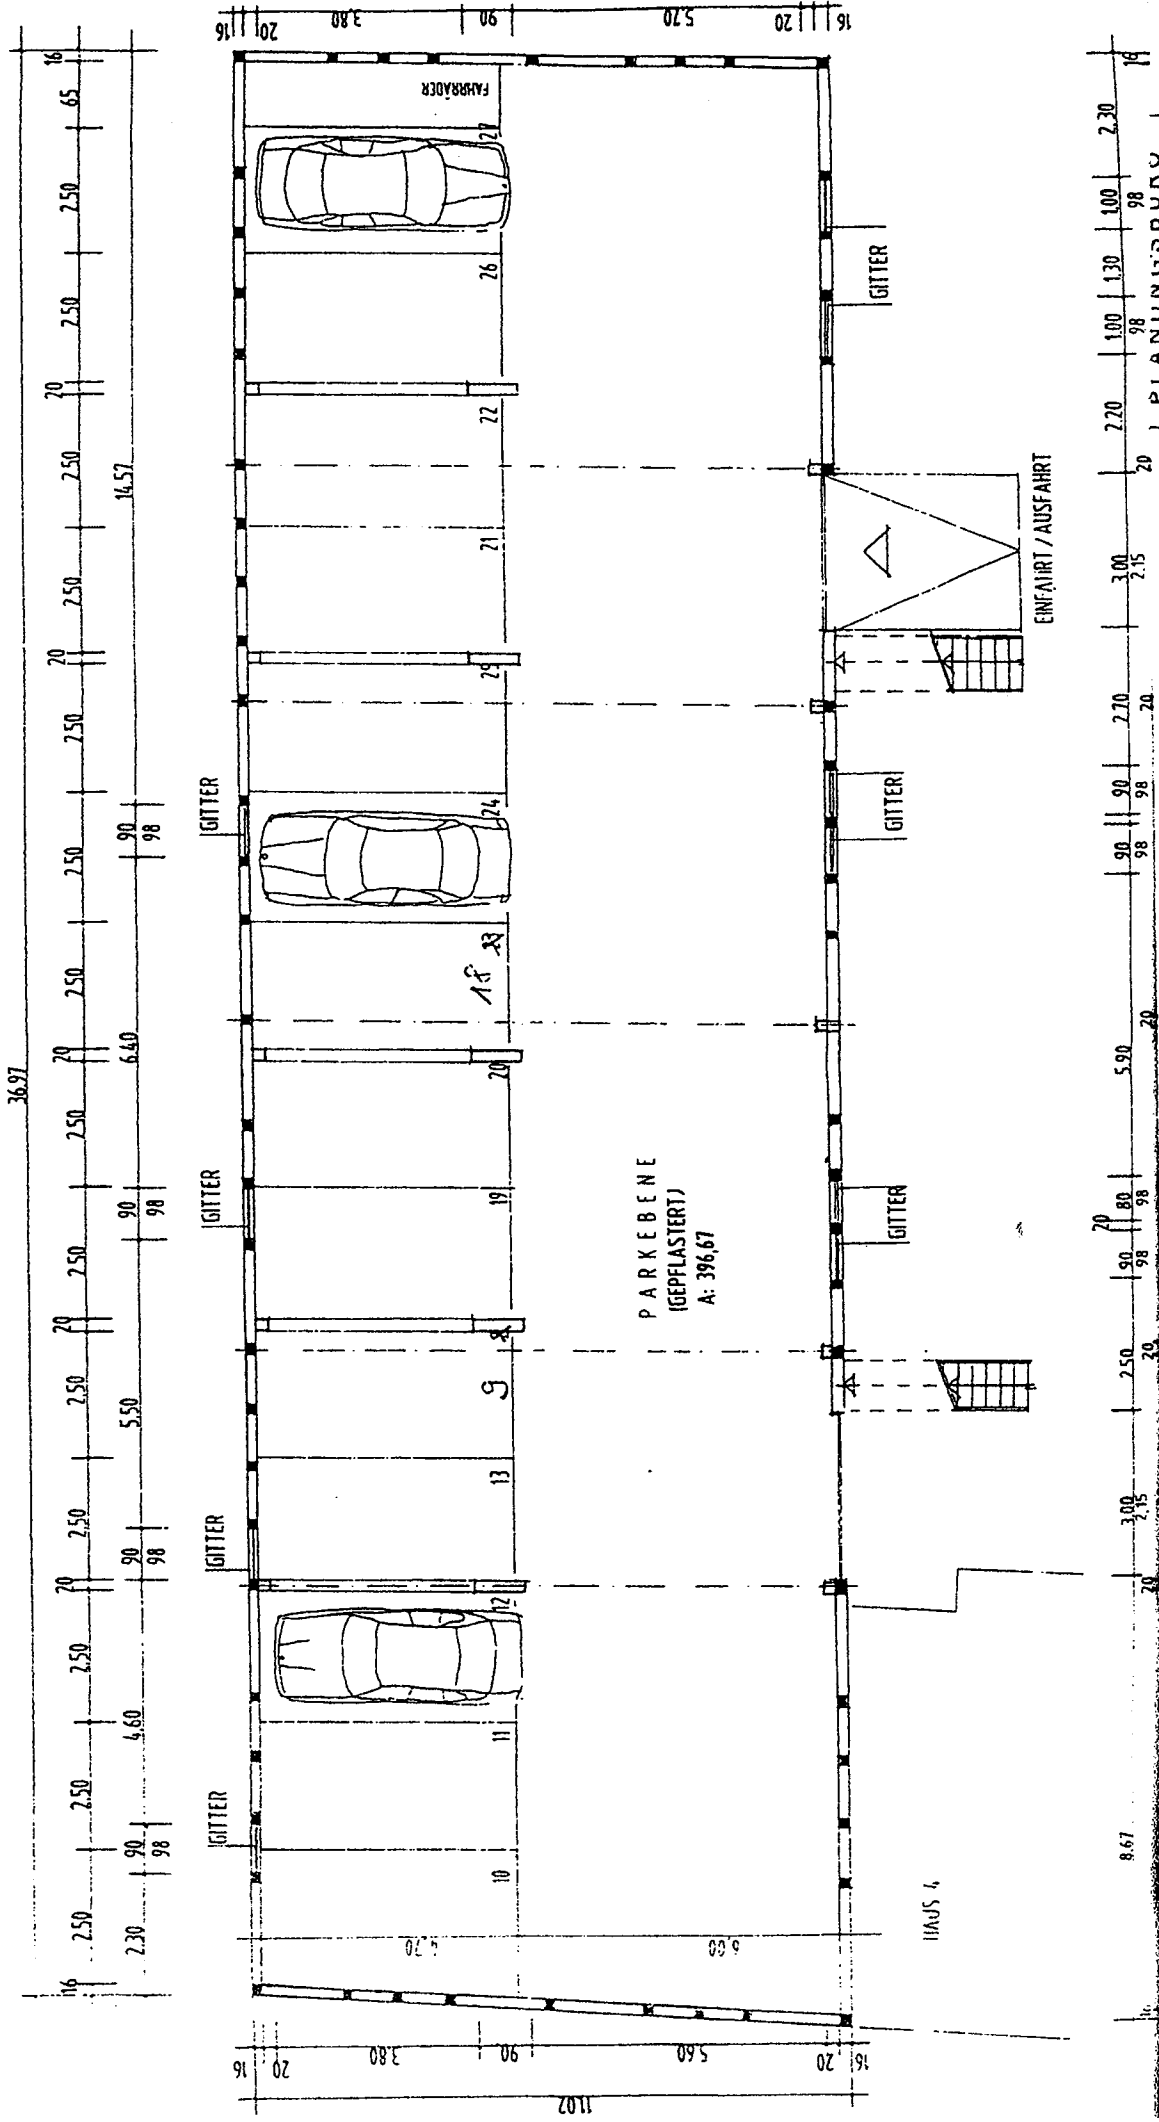

PLANUNGSGRUPPE
 THOMAS RABE