


Flurstück: 1363/88
Gemarkung: Kolbermoor

Gemeinde: Stadt Kolbermoor
Landkreis: Rosenheim
Bezirk: Oberbayern

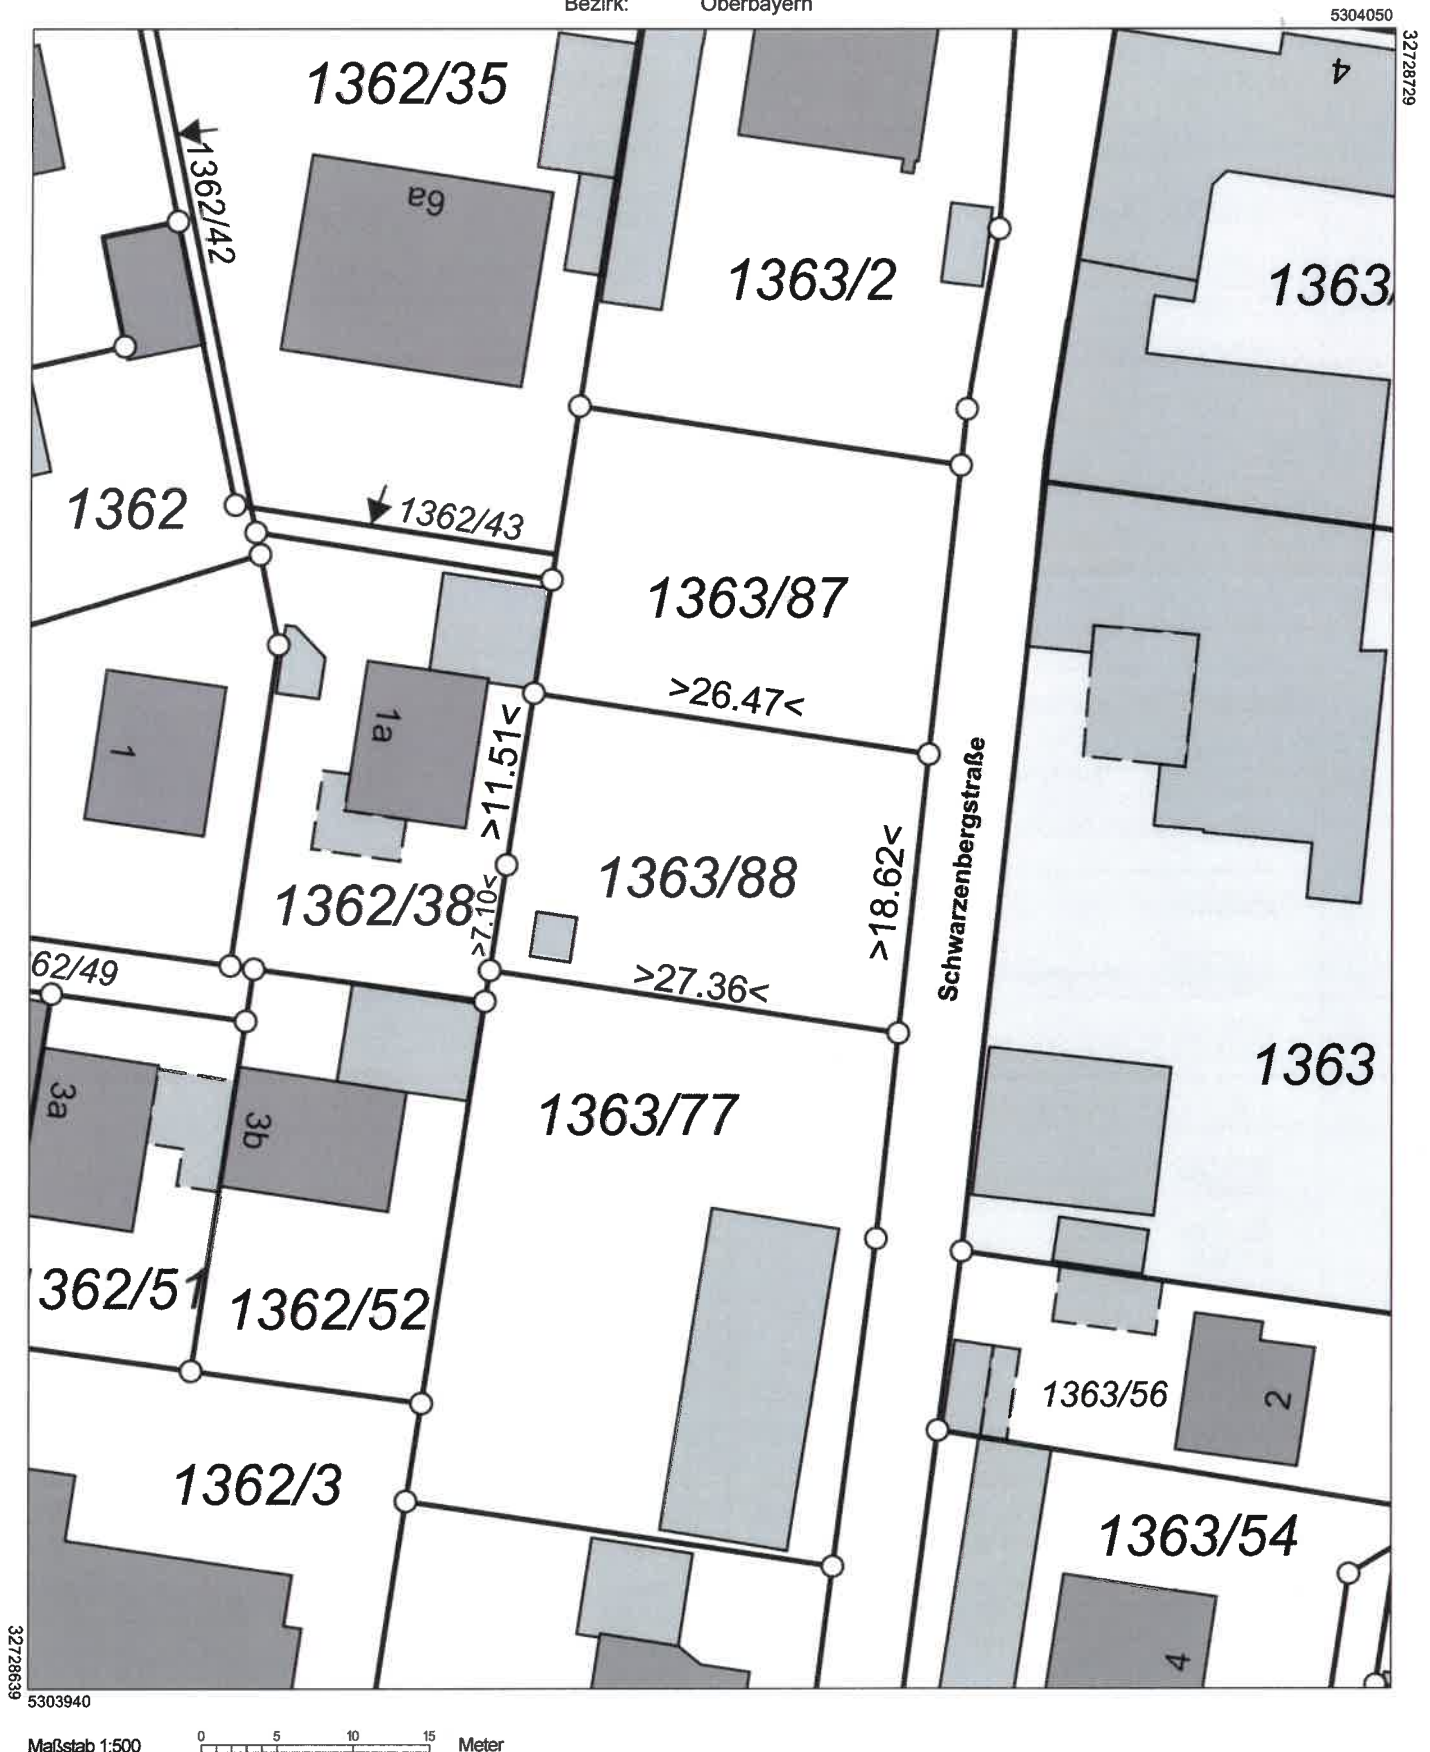

Vervielfältigung nur in analoger Form für den eigenen Gebrauch.
Zur Maßentnahme nur bedingt geeignet.

Die bekanntgegebenen Maßzahlen dürfen allenfalls zum Aufsuchen von Grenzzeichen verwendet werden. Zu Bau- und Planungszwecken, insbesondere grenznaher Bauwerke sind die Maßzahlen nicht geeignet.