




OST-ANSICHT

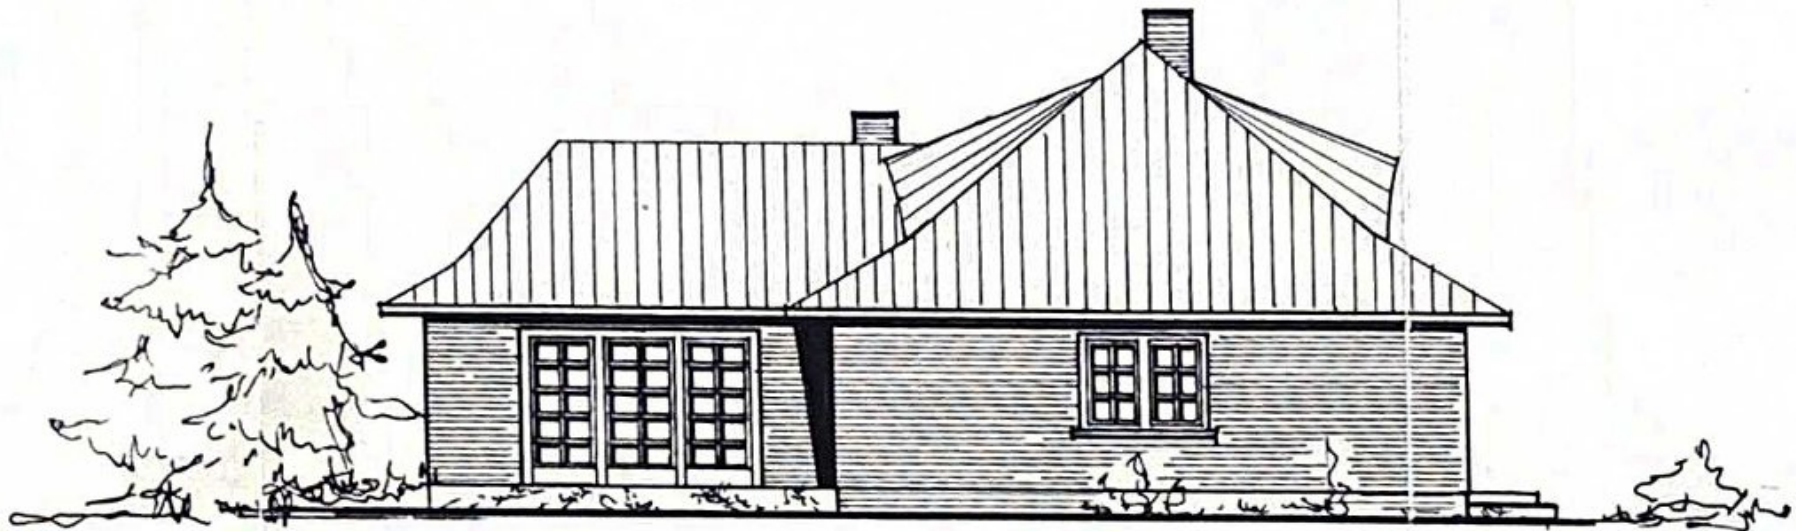


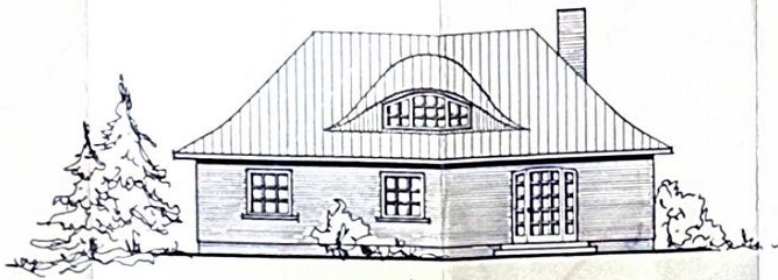


SÜD-ANSICHT

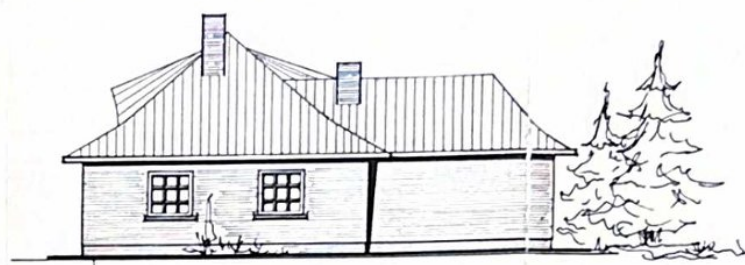



OST-ANSICHT

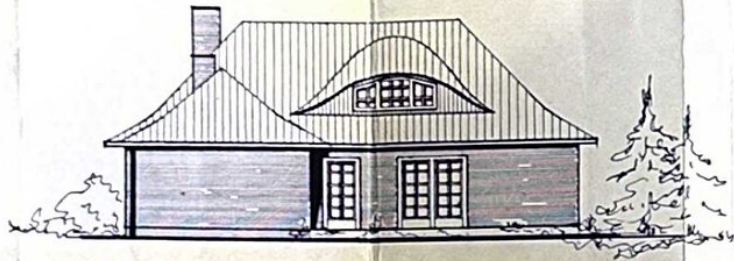


NORD-ANSICHT

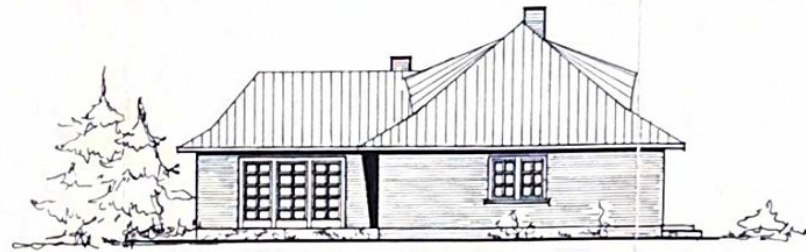


WEST-ANSICHT

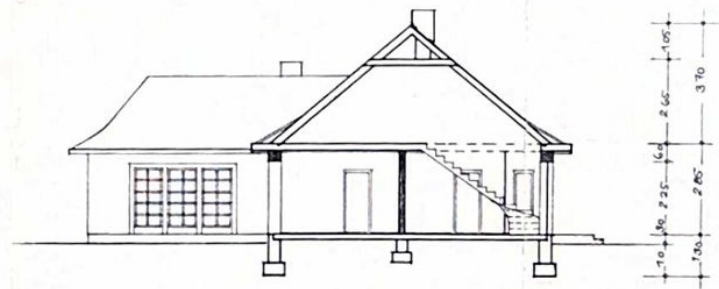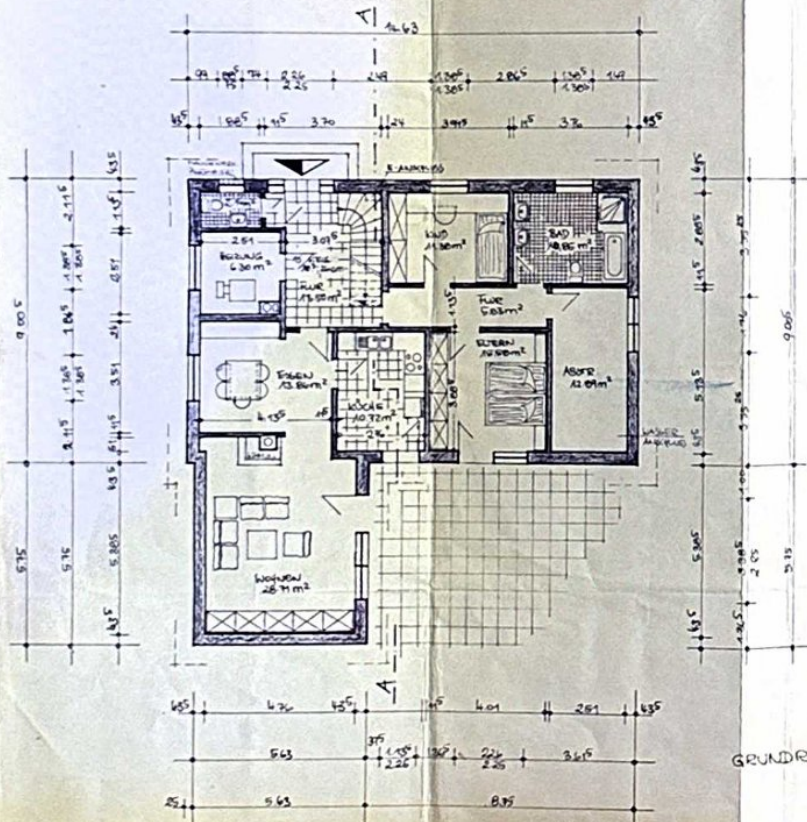

SCHNITT A-A

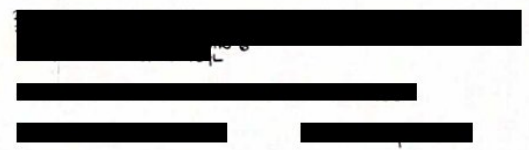

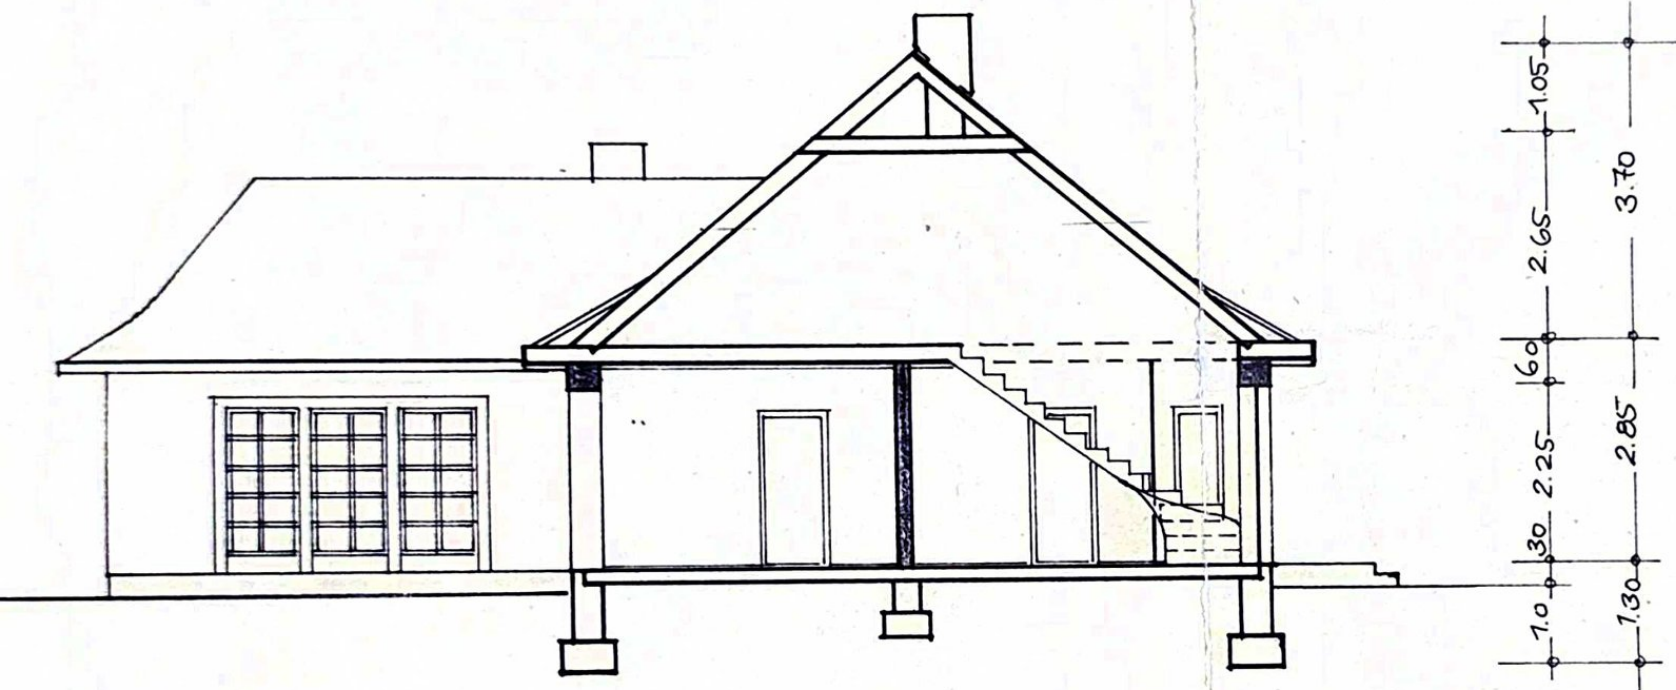


SCHNITT A-A


3 [REDACTED]

[REDACTED] 3


[REDACTED]

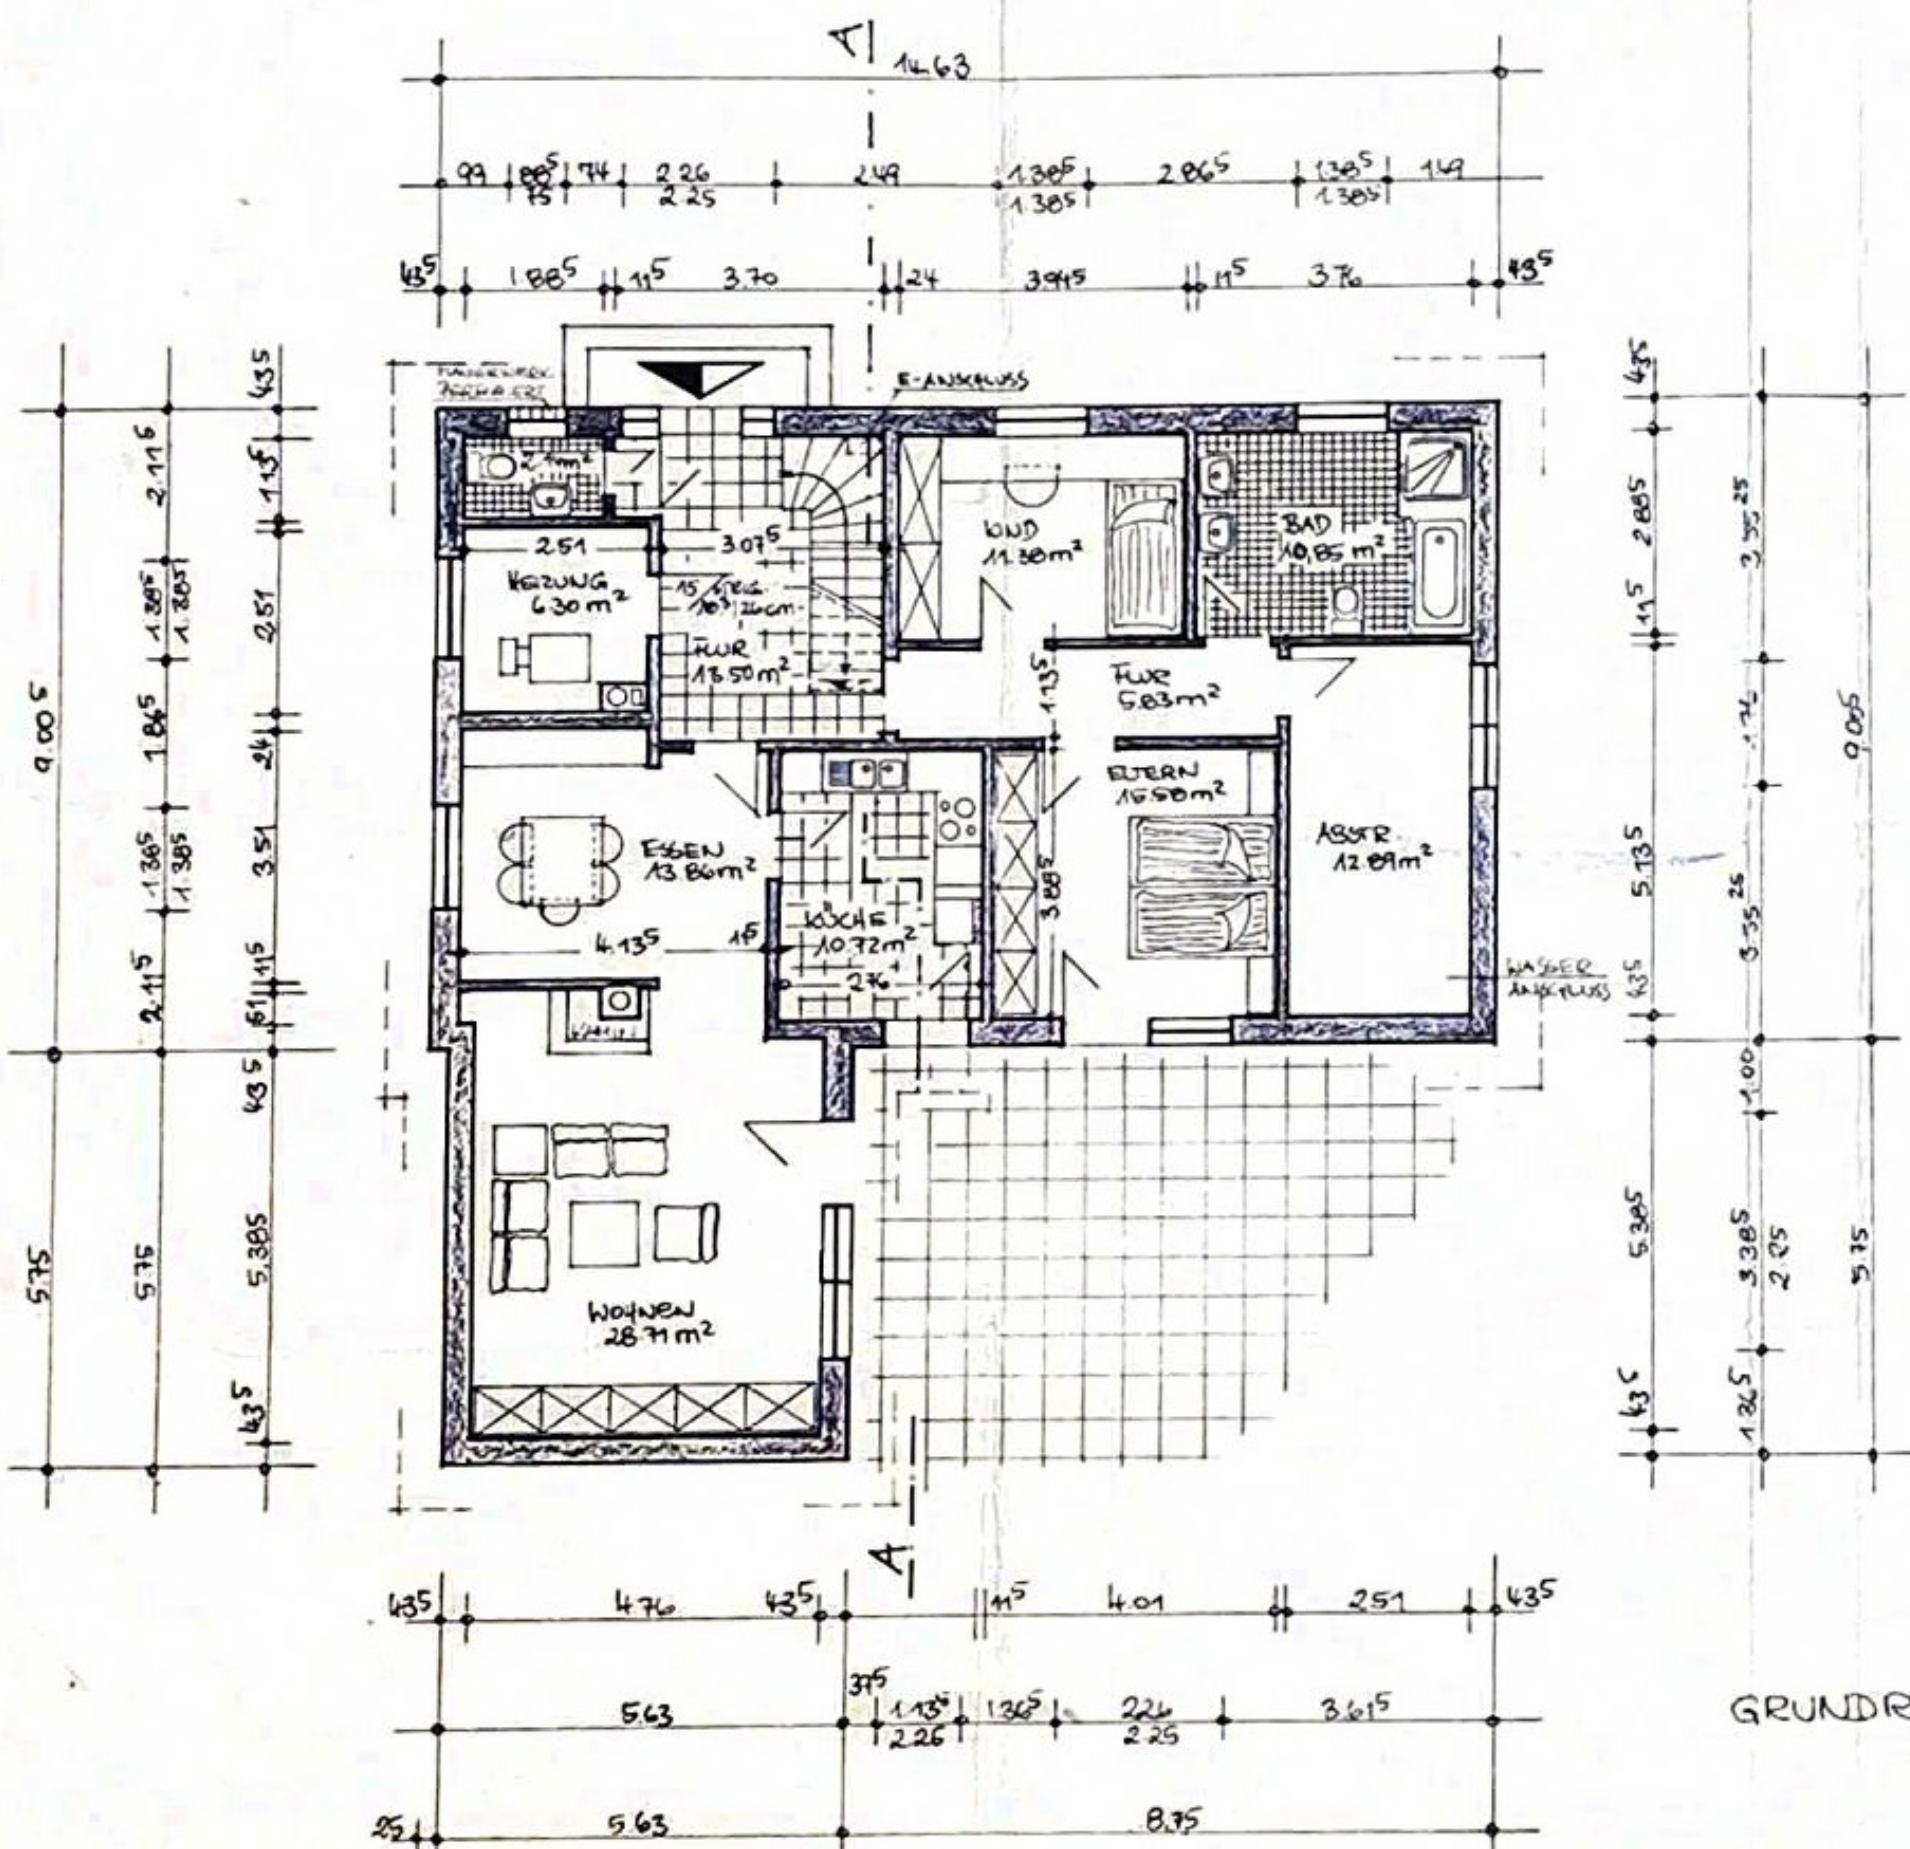

GRUNDRISS

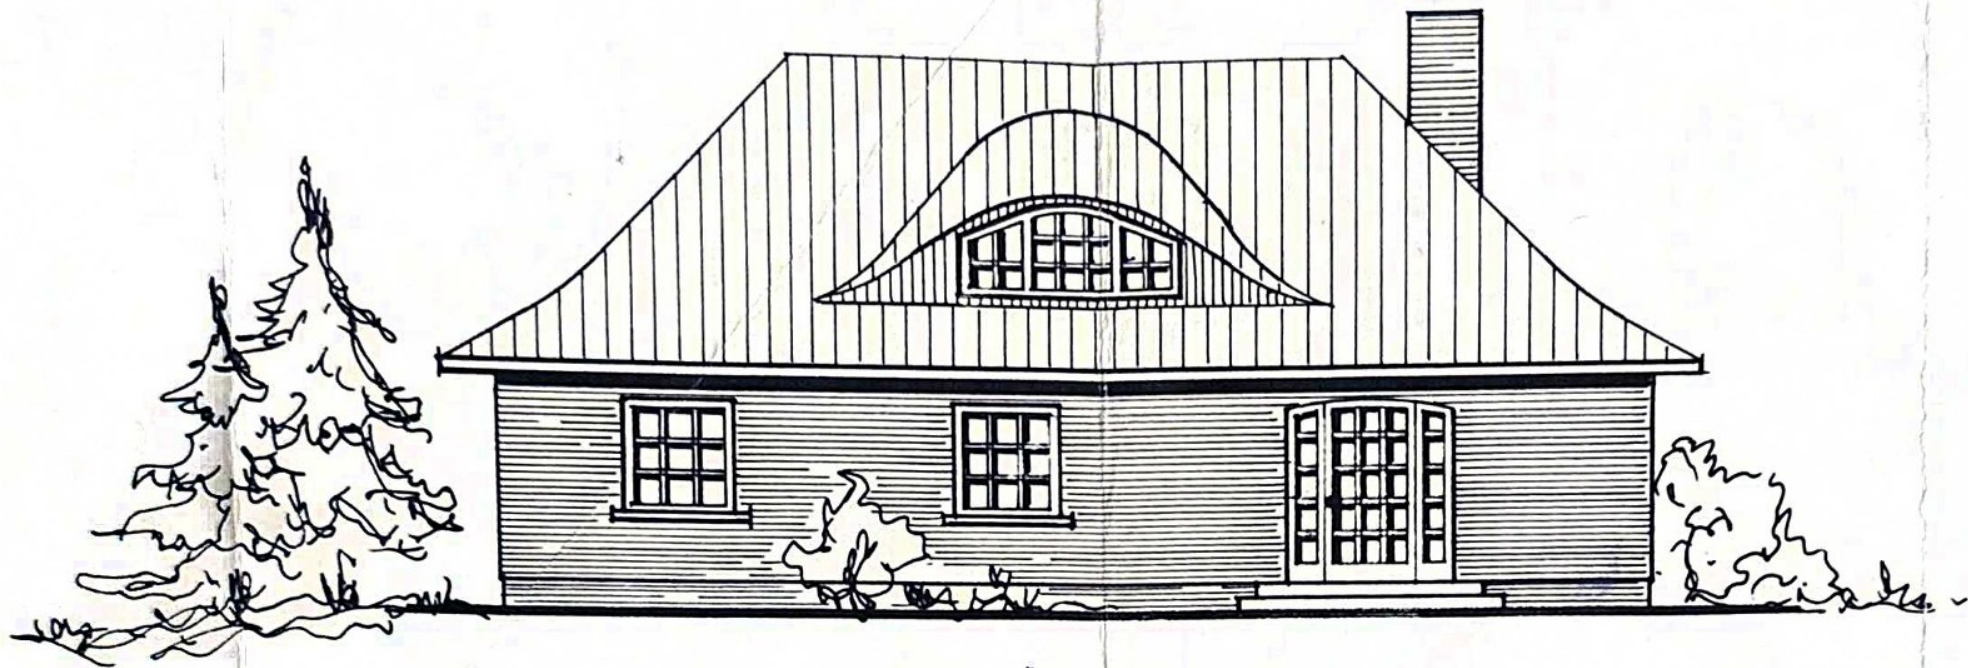

SÜD-ANSICHT

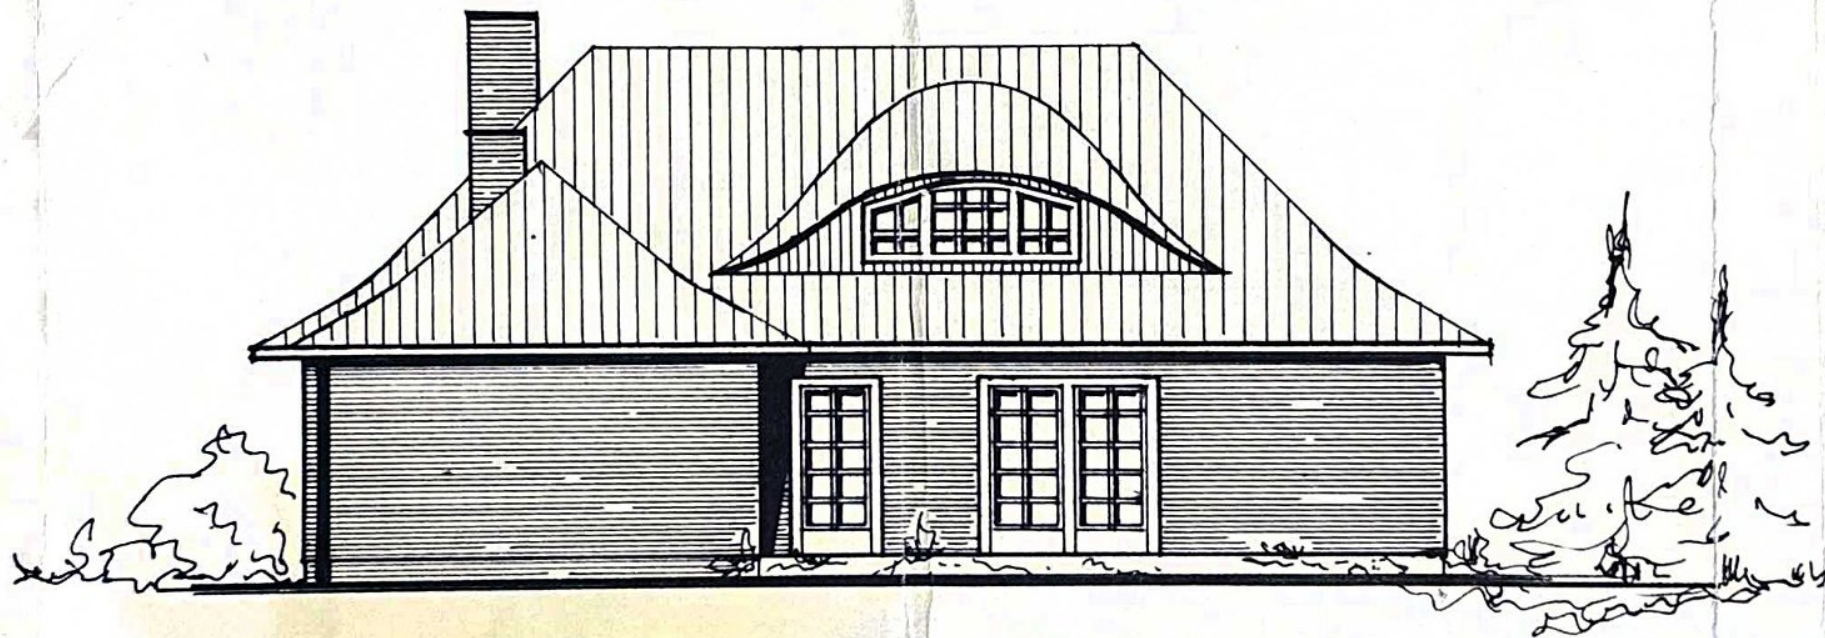

NORD-ANSICHT