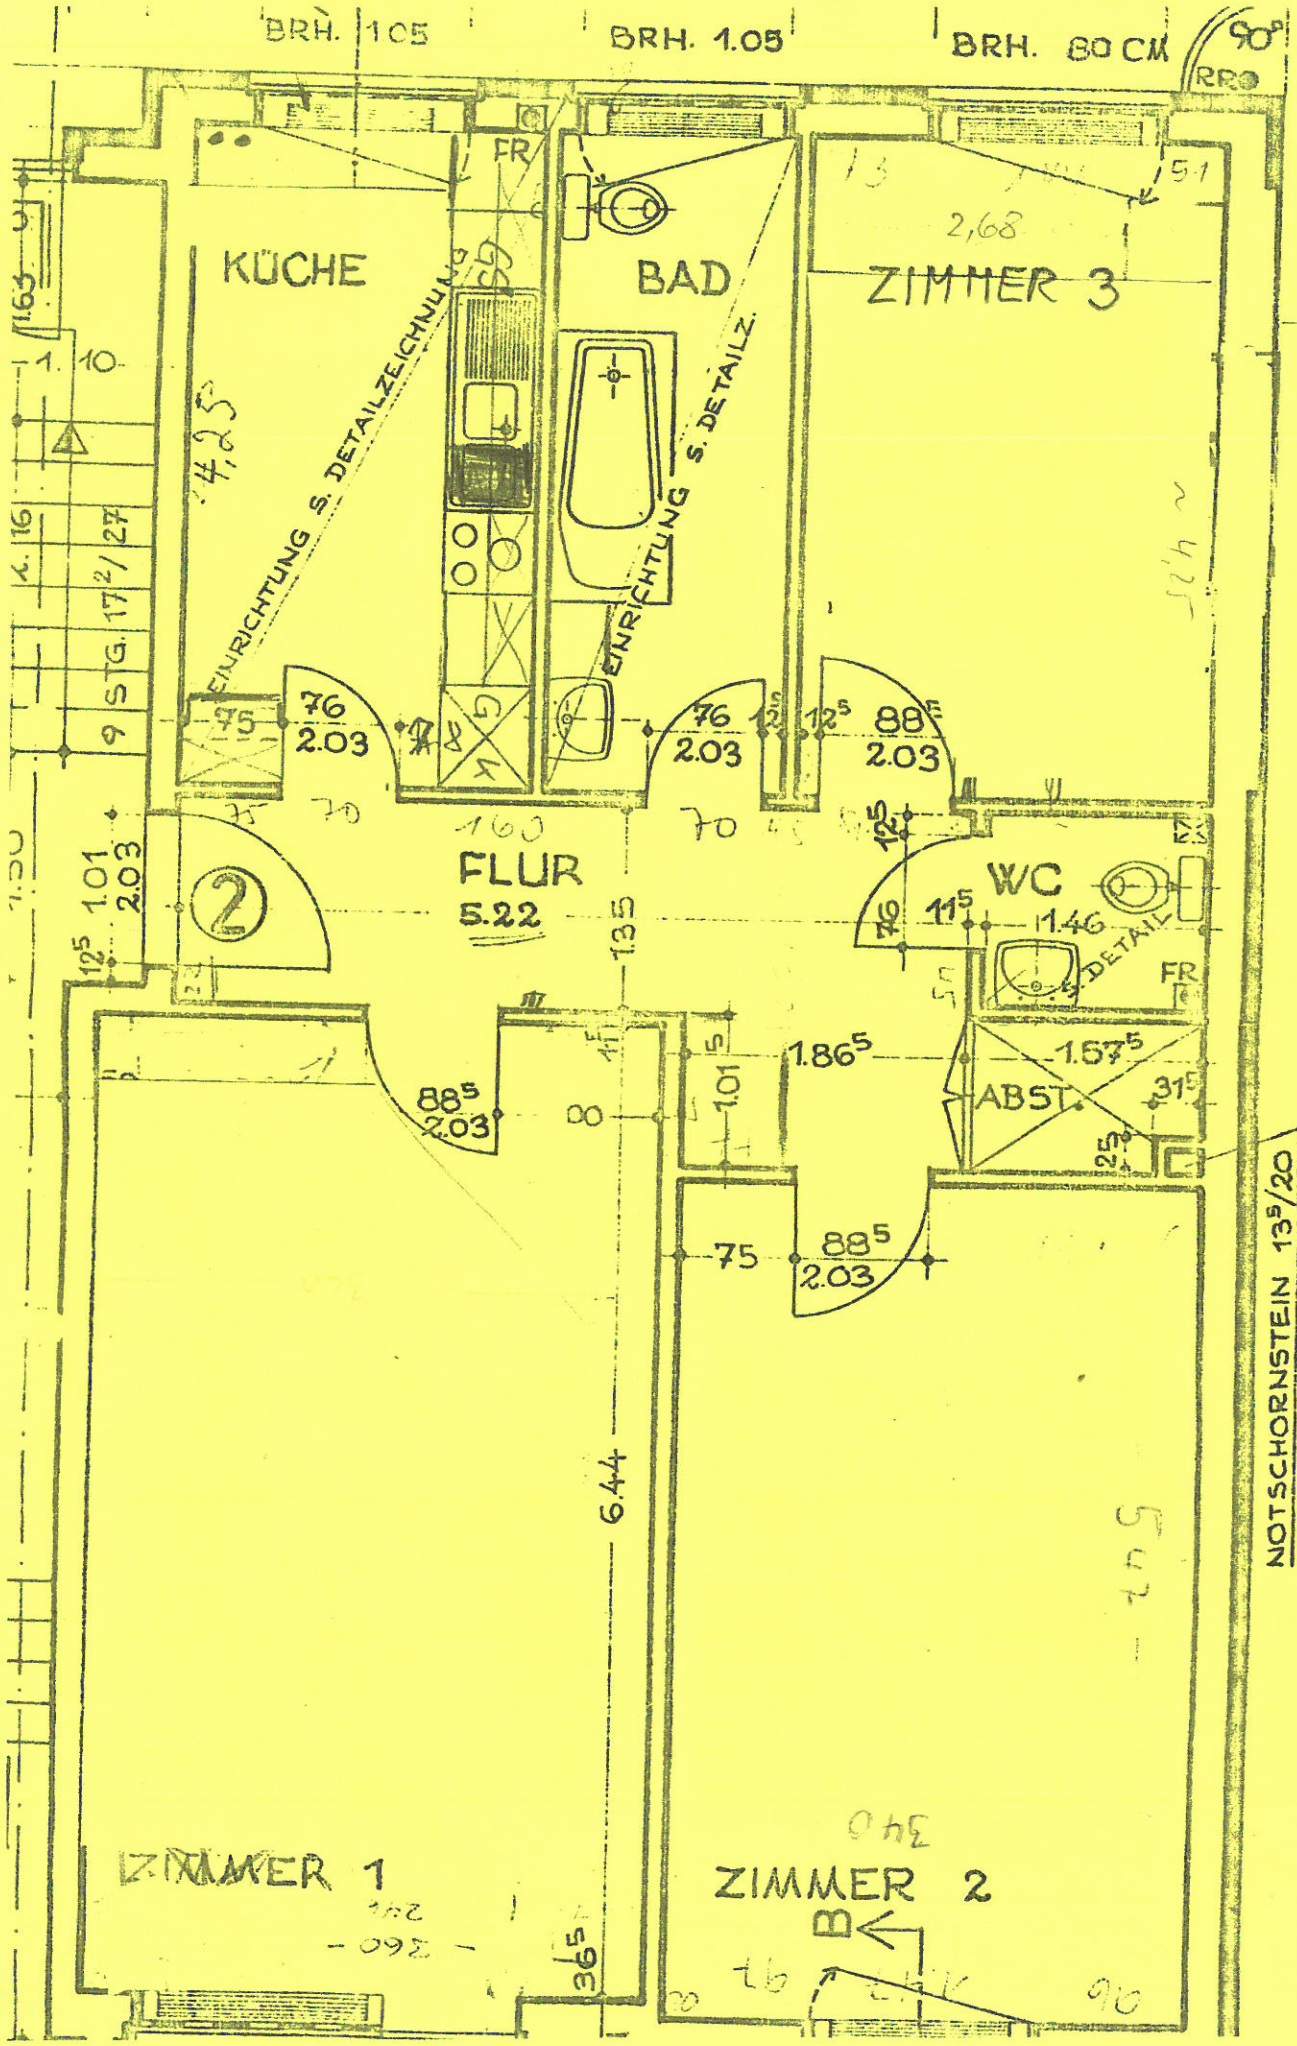
BRH. 105
BRH. 1.05
BRH. 80 CM
KÜCHE
BAD
ZIMMER 3
EINRICHTUNG S. DETAILZEICHNUNG
EINRICHTUNG S. DETAILZ.
FLUR
5.22
W/C
DETAIL
ABST
NOTSCHORNSTEIN 13⁵/20
ZIMMER 1
ZIMMER 2
FR
STG.
6.44