



# Grundriss Dachgeschoss

M 1:100

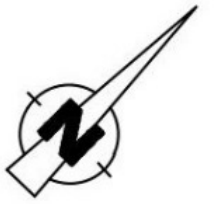

Schnitt 1-1

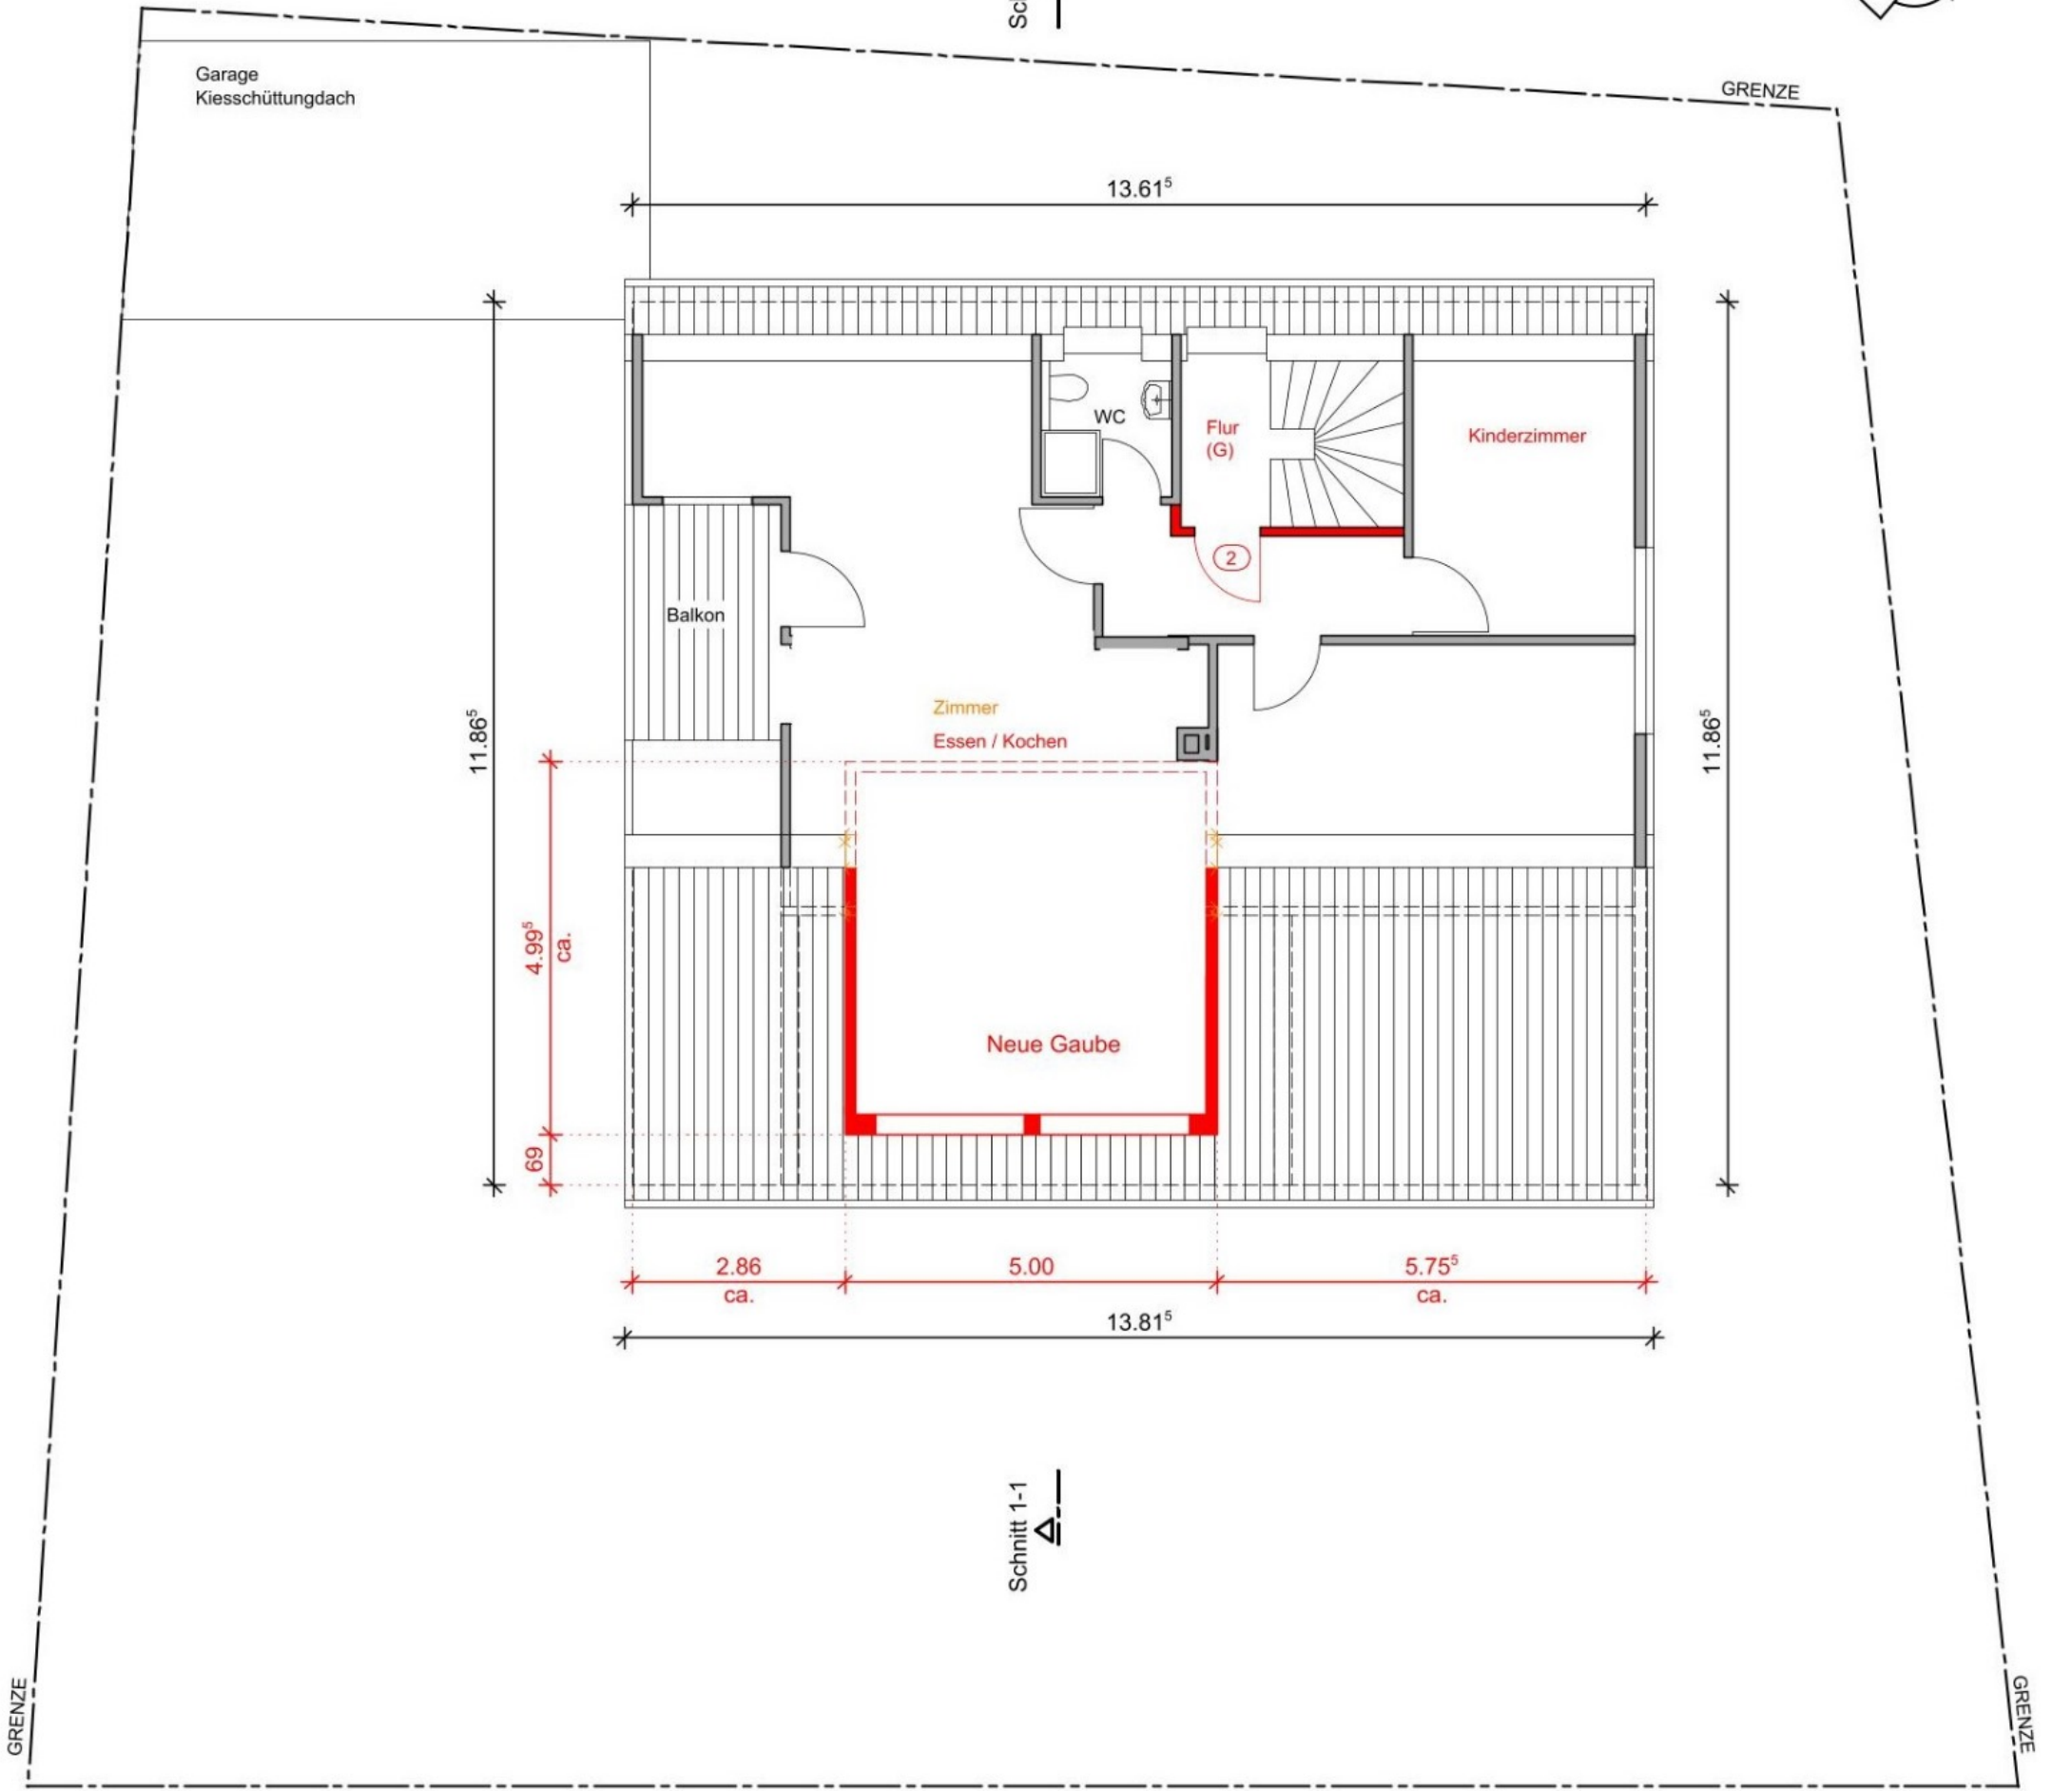

Schnitt 1-1



GRENZE

GRENZE