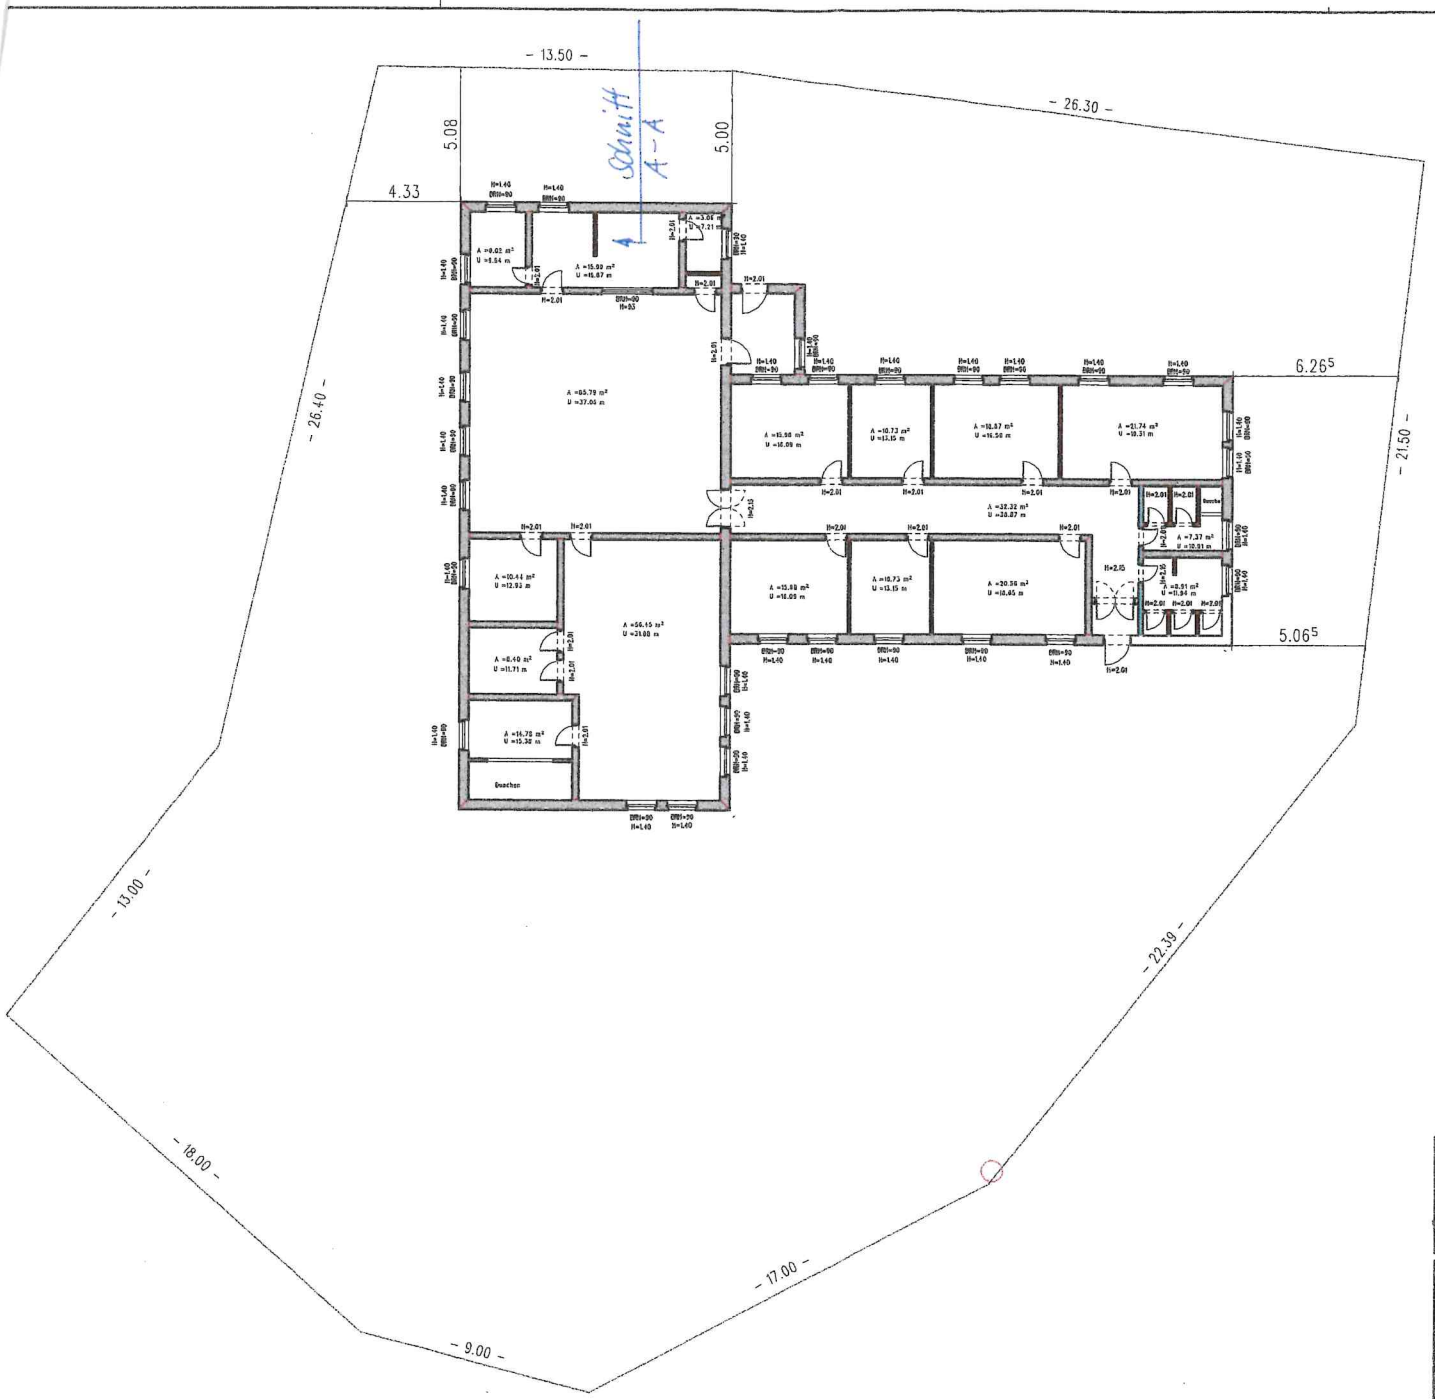

Ingenieurbüro	Projekt-Nr.: NOWA\ESH-LAG PIC bestätigt

OBJEKT	Bürogebäude			
PLANINHALT	Lageplan (vorgesehene Grundstücksgrenze)			
gezeichnet: Kaiser Datum: 16.04.1990	geprüft: Datum	geändert: Datum	MABSTAB 1 : 200	BLATT-NR. 01