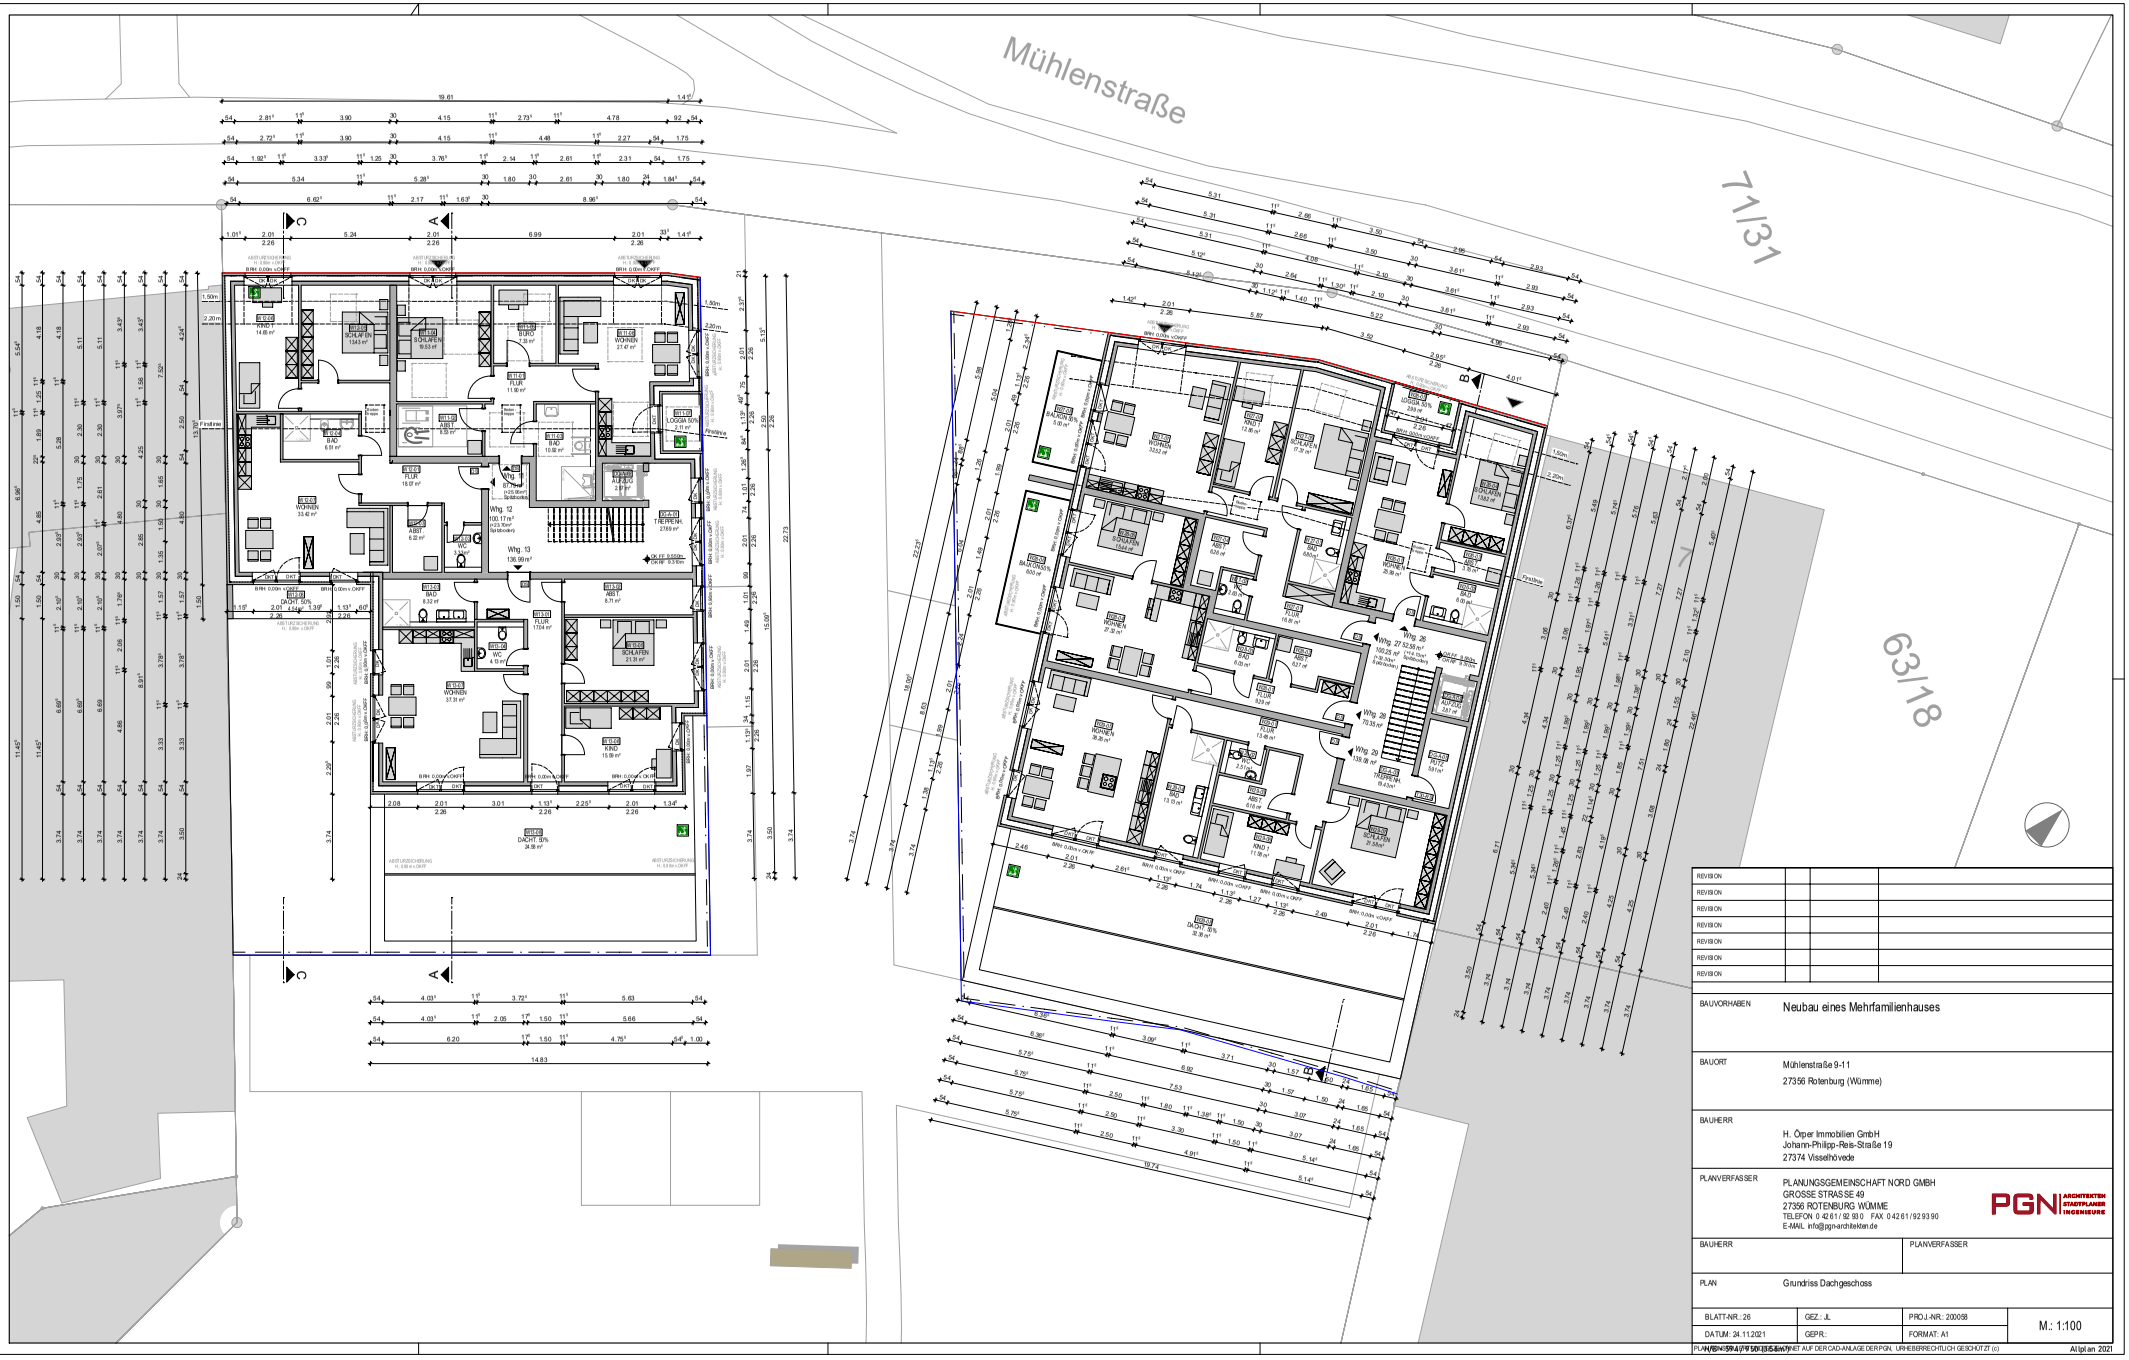

REVISION			
REVISION			
REVISION			
REVISION			
REVISION			
REVISION			
REVISION			

BAUVORHABEN: Neubau eines Mehrfamilienhauses

BAUORT: Mühlenstraße 9-11
27356 Rotenburg (Wümme)

BAUHERR: H. Öiper Immobilien GmbH
Johann-Philipp-Reis-Straße 19
27374 Visselhövede

PLANVERFASSER: PLANUNGSGEMEINSCHAFT NORD GMBH
GROSSE STRASSE 49
27356 ROTENBURG WÜMME
TELEFON 0 42 61 / 92 93 0 FAX 0 42 61 / 92 93 90
E-MAIL info@pgn-architekten.de

PGN ARCHITEKTEN STADTPLANER INGENIEURE

BAUHERR	PLANVERFASSER

PLAN: Grundriss Dachgeschoss

BLATT-NR.: 26	GEZ.: JL	PROJ.-NR.: 200098	M.: 1:100
DATUM: 24.11.2021	GEPR.:	FORMAT: A1	

PLAN WURDE MIT ARCHICAD ERSTELLT UND UNTERLIEGT AUF DER CAD-ANLAGE DER PGN, URHEBERRECHTLICH GESCHÜTZT (c) Allplan 2021