


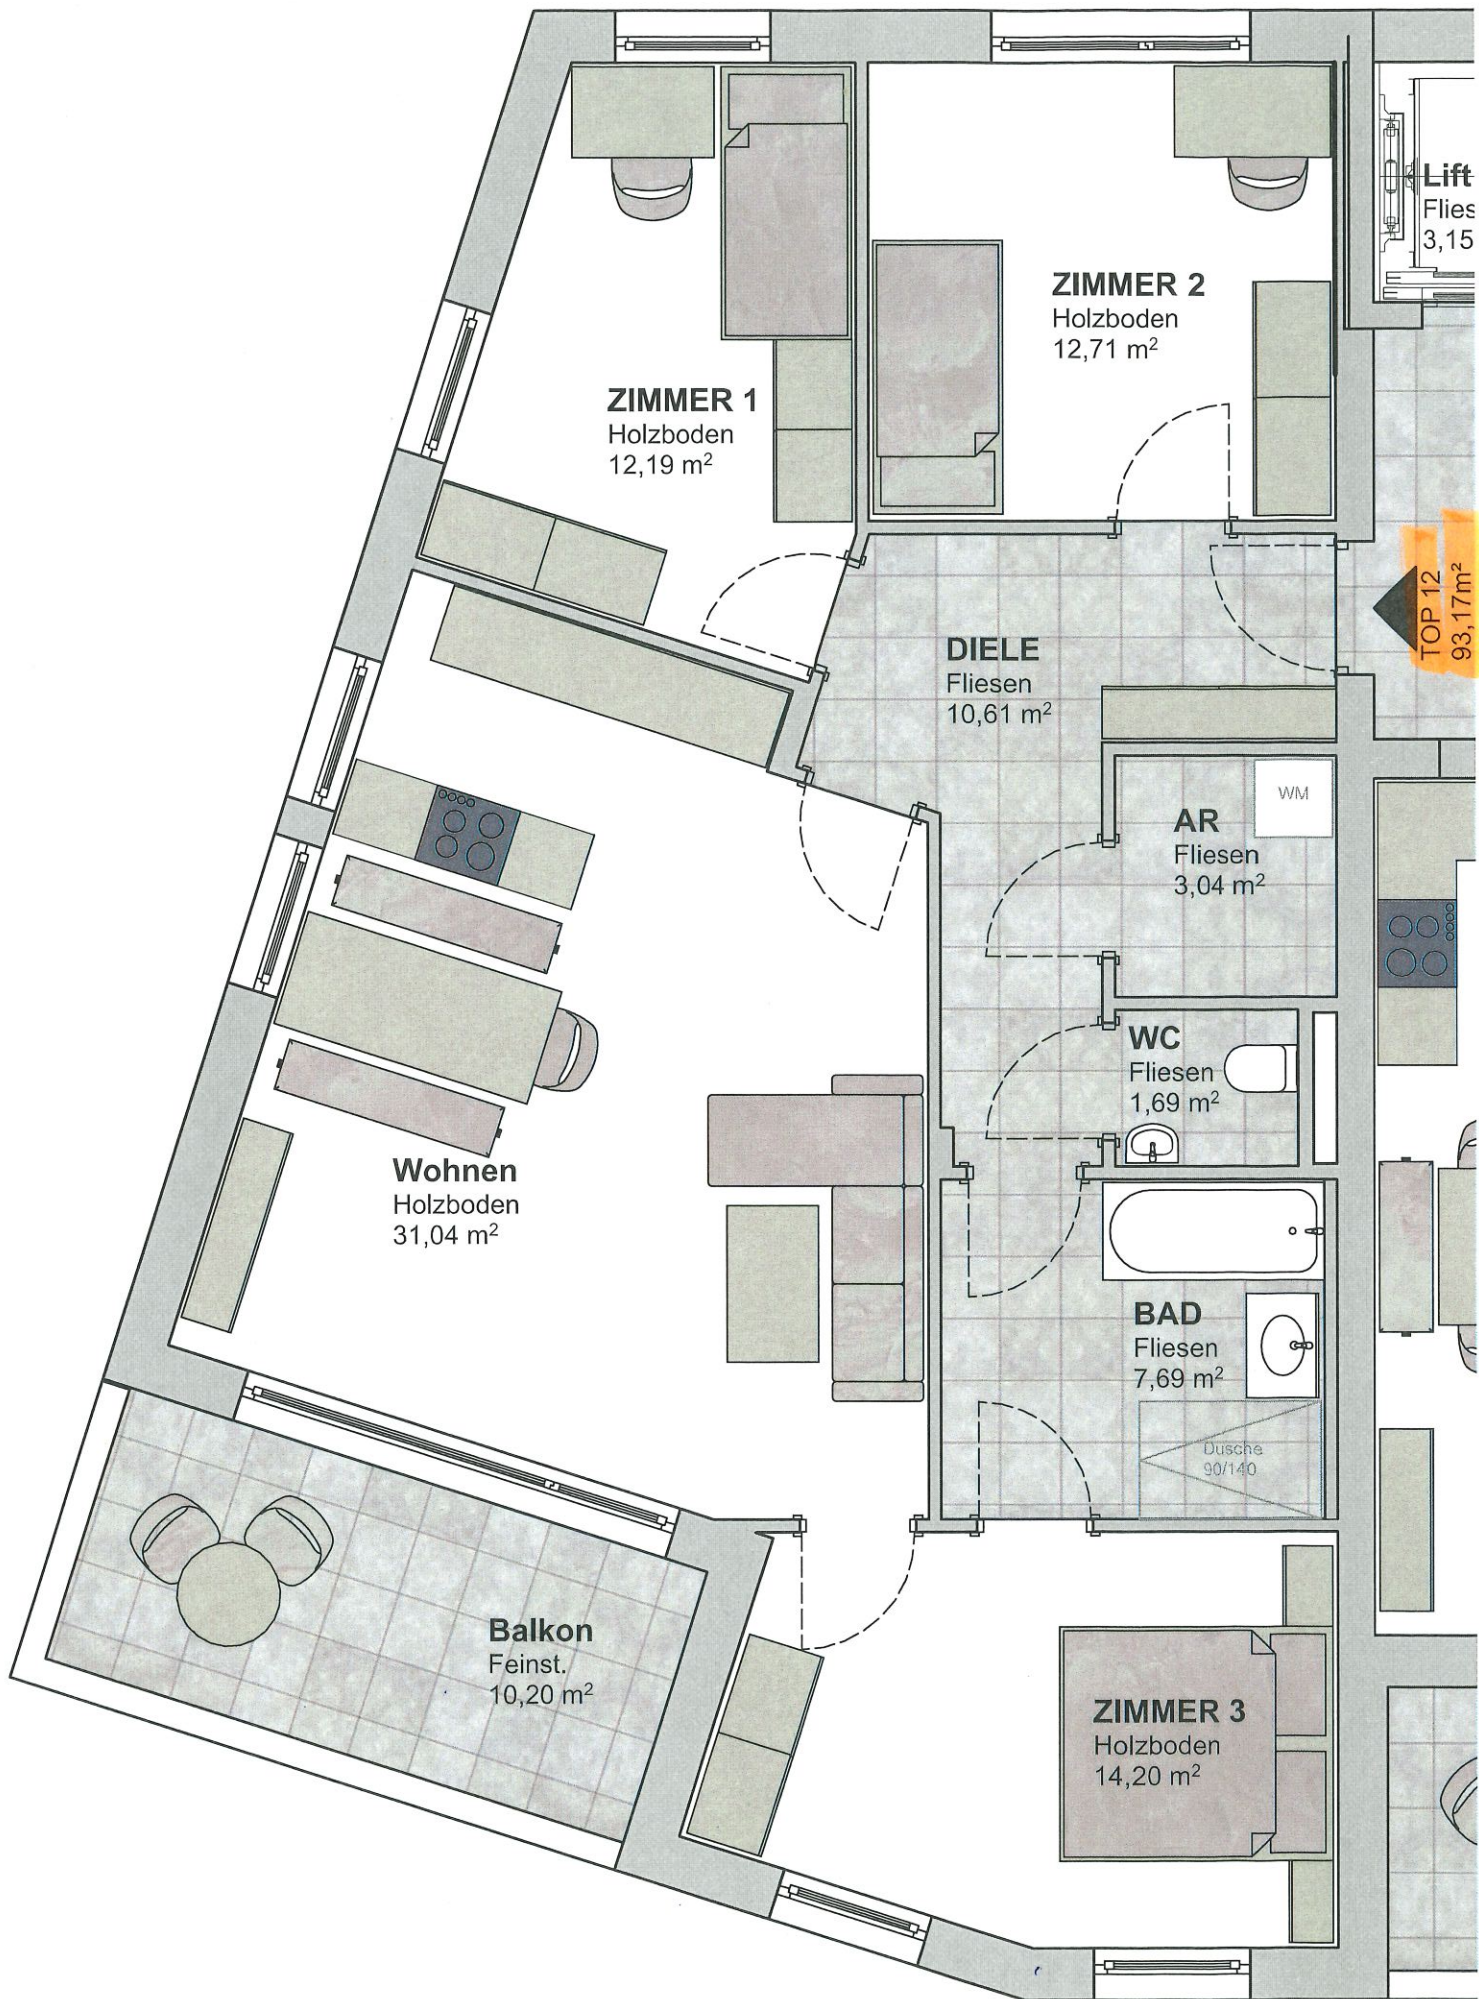

Lift
Fliesen
3,15

ZIMMER 2
Holzboden
12,71 m²

ZIMMER 1
Holzboden
12,19 m²

DIELE
Fliesen
10,61 m²

AR
Fliesen
3,04 m²

WC
Fliesen
1,69 m²

BAD
Fliesen
7,69 m²

Dusche
90/140

Wohnen
Holzboden
31,04 m²

Balkon
Feinst.
10,20 m²

ZIMMER 3
Holzboden
14,20 m²

TOP 12
93,17m²