


OBJEKT: GESCHÄFTSHAUS - ST. VITHER STR. 87 54595 PRÜM / NIEDERPRÜM		DATUM: 13.06.2014	PLAN NR.:
MSS-STAB:		1 : 200	GRUNDRISSE
OBERGESCHOSS		1.2/3	
- FREIER ARCHITEKT - BLEIALFERSTRASSE 31 54597 A U W TEL.: 06552/5481 FAX: 06552/5683		JOSEF RODEMERS	

Obergeschoss

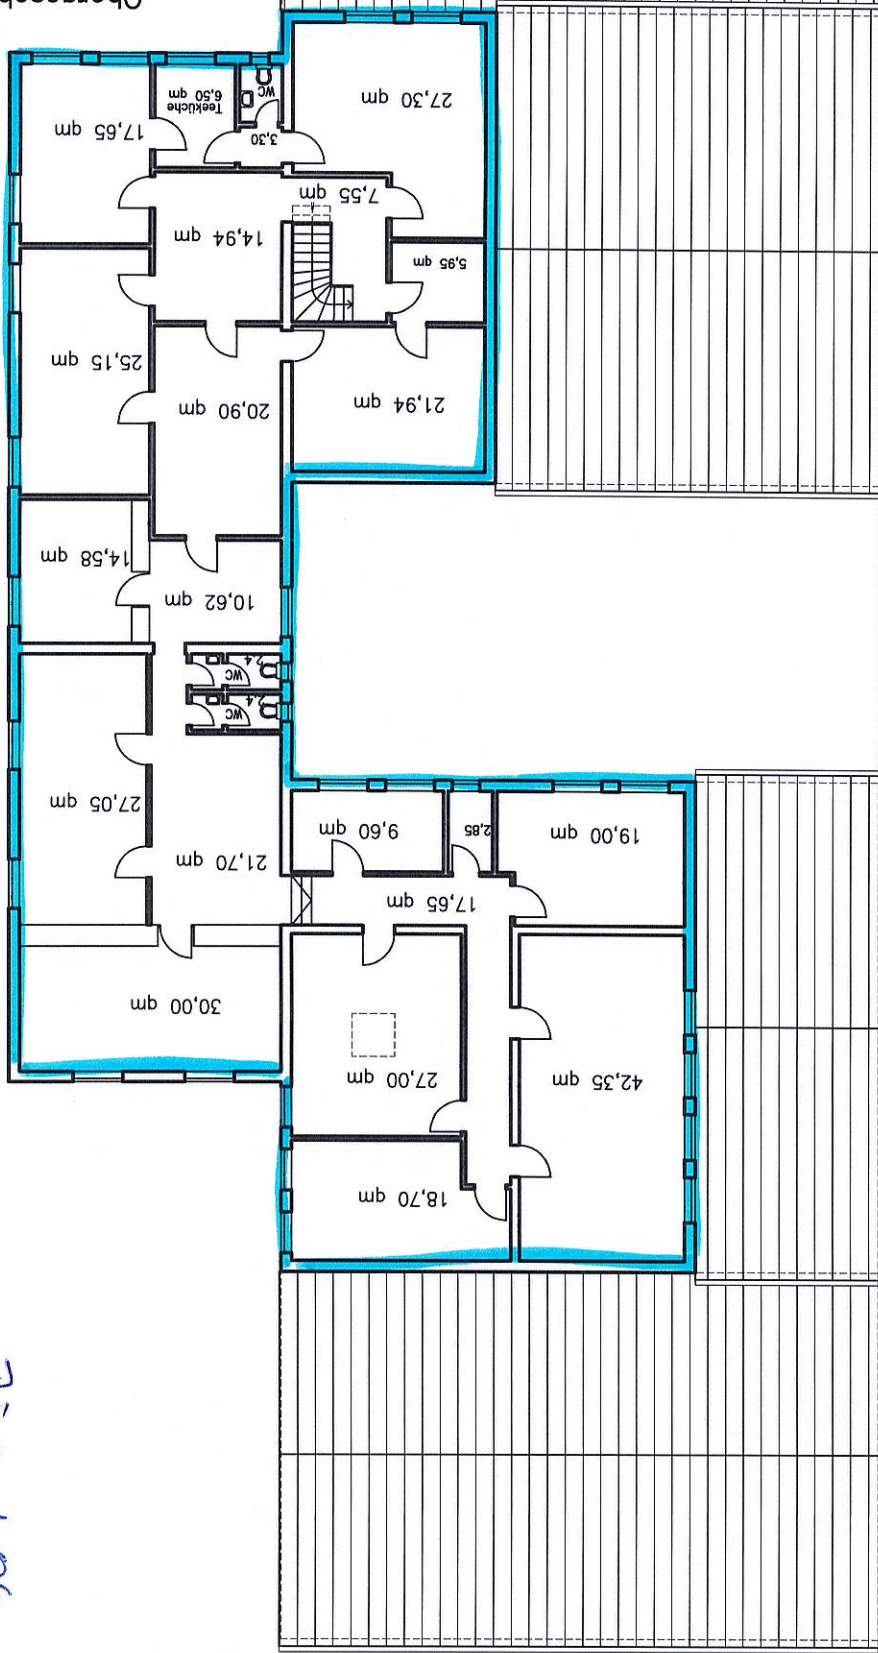

Büro 1.06
~ 397,08 m²