


KG Haus + Scheune

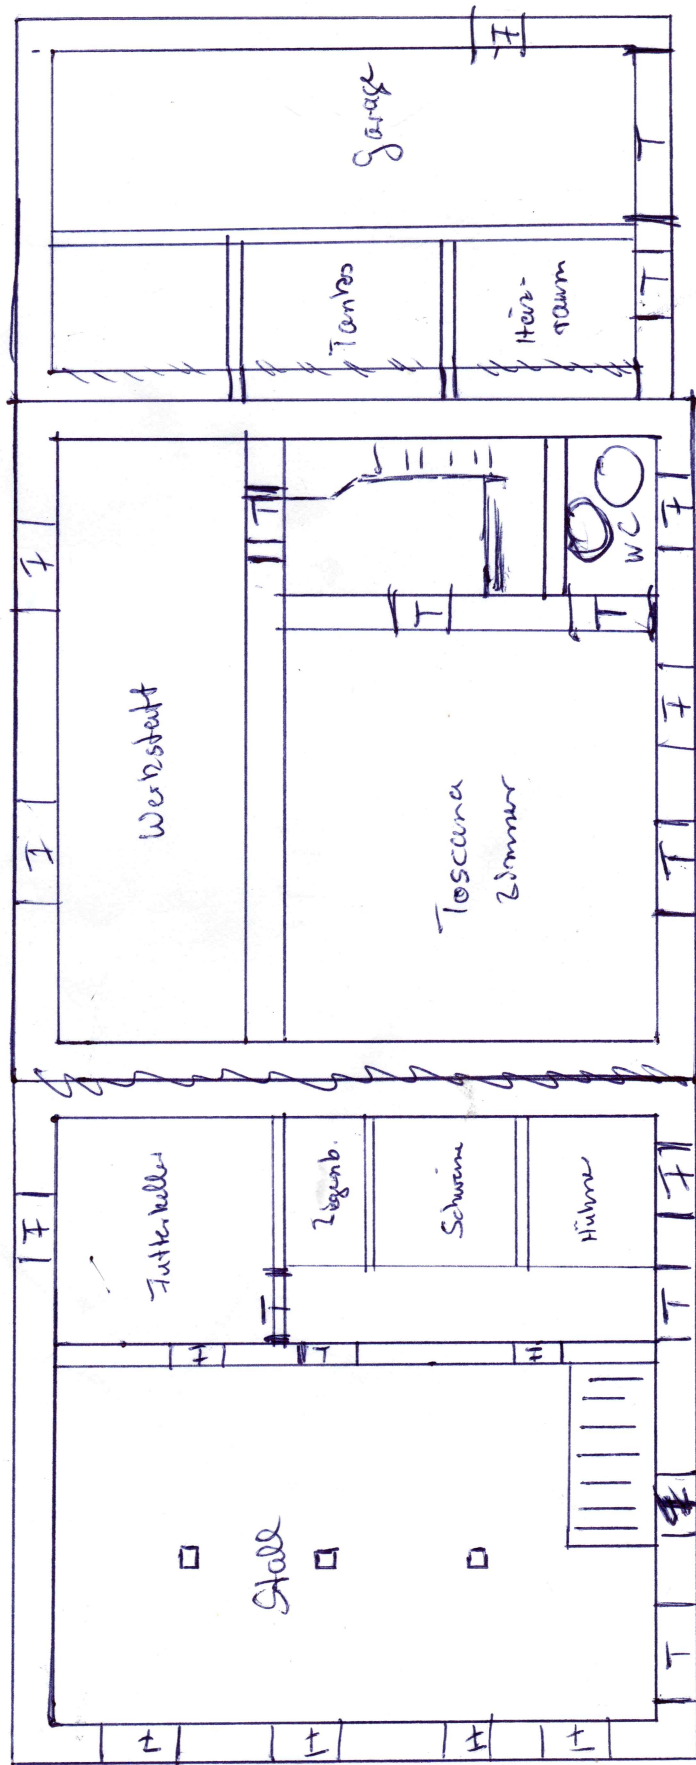

- Bei Fenster: Höhe vom Boden
- Höhe des Fensters
- Breite
- Bei Türen: Höhe und Breite
- Bei Mauern: Höhe und Breite


EG

1:100

Verbaute Fläche:

- Schlafzimmer 13, - qm
- Küche 16,8 qm
- Wohnzimmer 19,74 qm
- Bad/WC 5,2 qm

- Eingangsbereich: Fläche
- Abstellkammer: 8,9 qm
- Garage 16,8 qm
- Floor 1 4,3 qm
- Floor 2 11,3 qm
- Windfang 2,5 qm

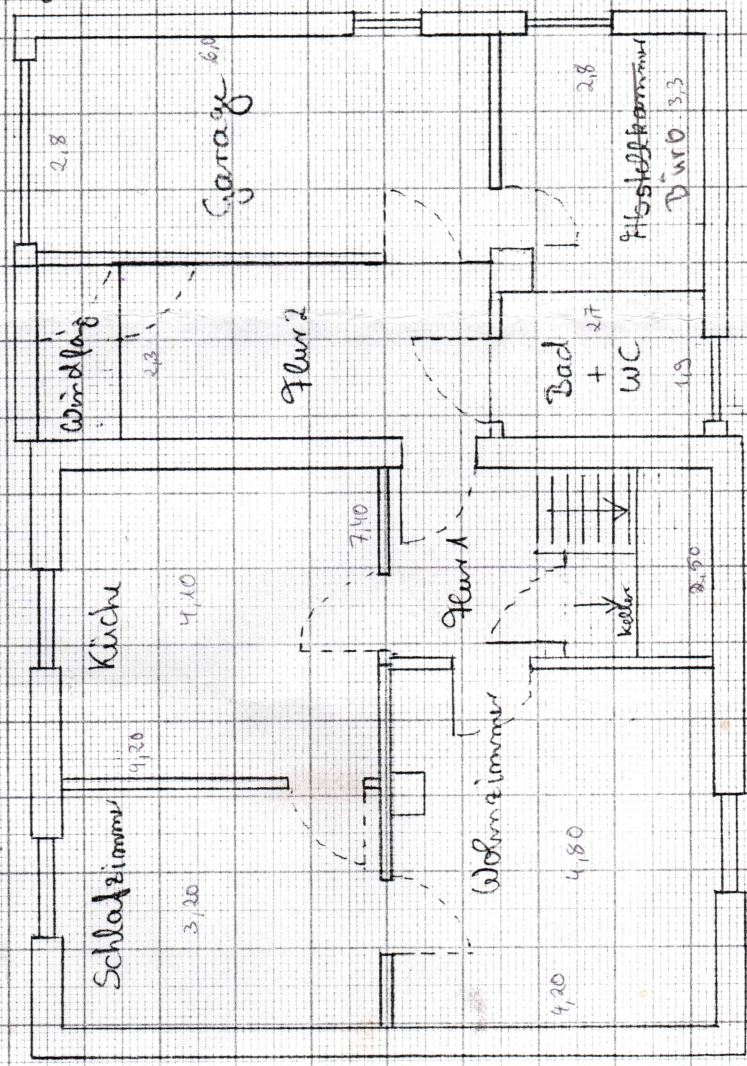

5,60m

8,40 m

1. OG

1:100

Küche	13,5 qm
Wohnzimmer	24,6 qm
Dusche/WC	3,3 qm
Schlafzimmer	16,8 qm
Kind 3	13,0 qm
Kind 4	13,74 qm
Flur 1	4,3 qm
Flur 2	4,5 qm
	26,74 qm

