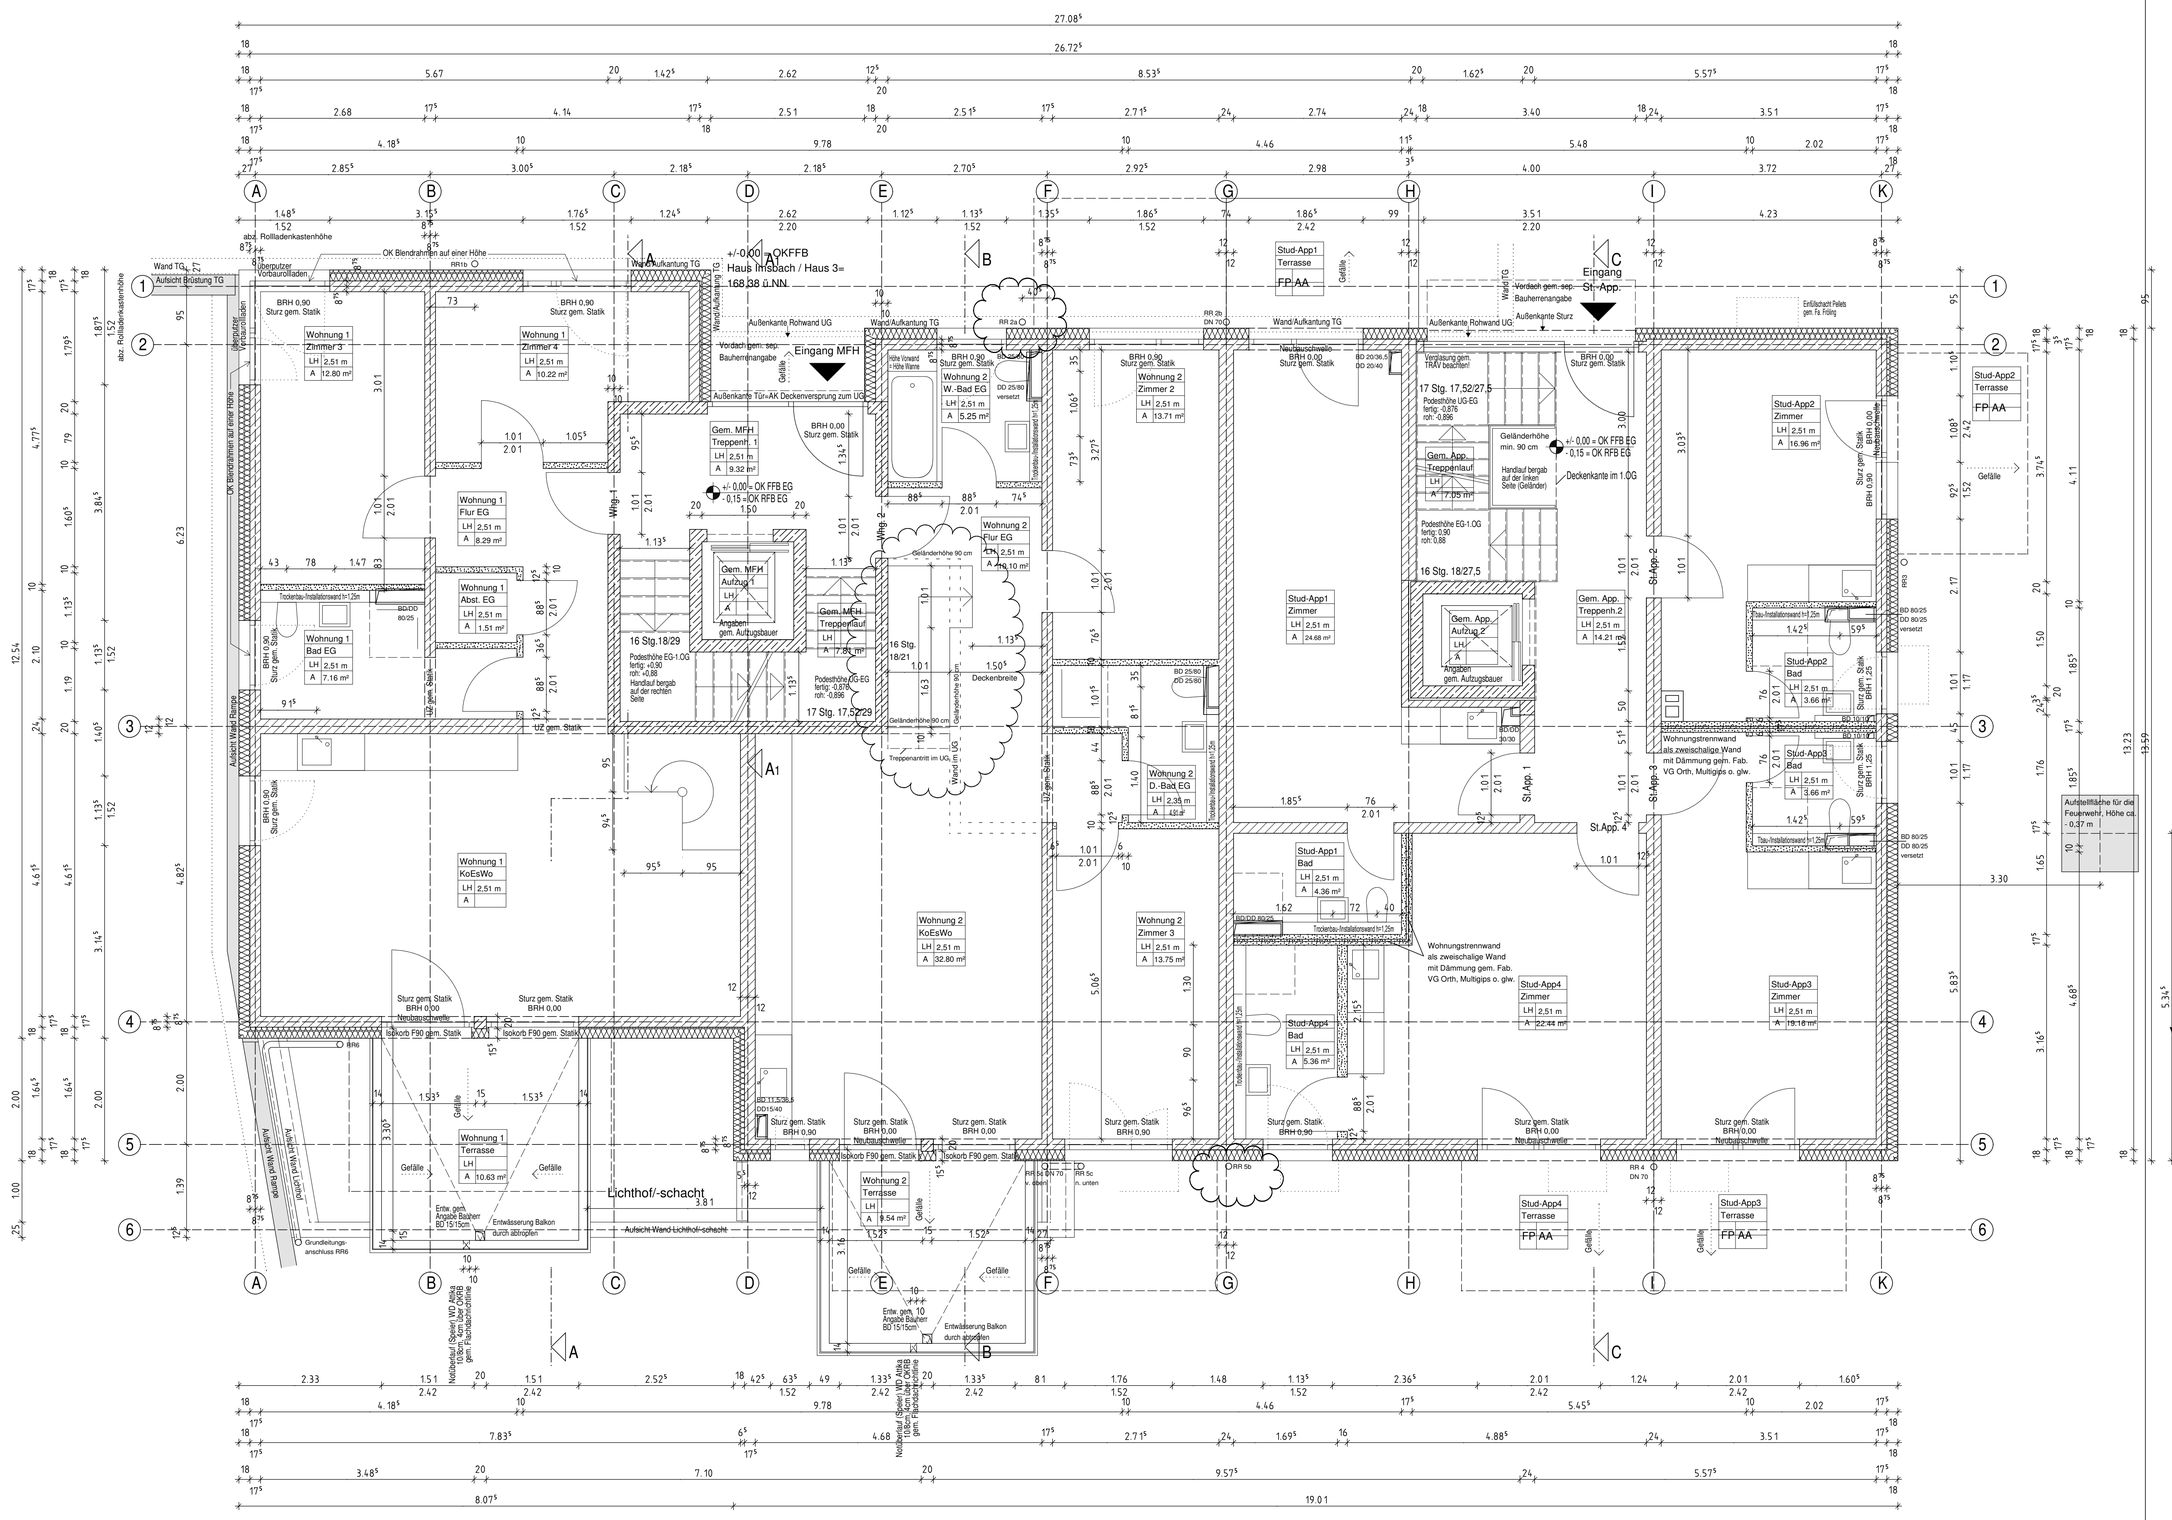

Ausführungsplanung

OKFFB +/- 0.00 = 168,38m ü. NN

projekt	Wohnbebauung "Haus Imbach" Tannenweg 35440 Linden
bauherr	Dylla Bauträger GmbH Philipp-Reis-Straße 5 63674 Altenstadt
architekt	Architekturbüro Alfred Müller Goethestr. 2, 63639 Bad Nauheim T 06032 / 9690-0 F 06032 / 9690-10
planinhalt	Grundriss EG
datum/bearb.	03.12.14 mz
maßstab	1:50
plannummer	WP 002 Vorabzug
	VA D

VA D	interne Treppe Wfg. 2: Steigung, Maße Fallohr Nordseite	mz	28.01.15
VA C	interne Treppe Wfg. 2: BRH Blätter Ostseite	mz	23.12.14
VA B	Gefälle Balkone, Terrassen, Notentwässerung, DB, Fallrohre	mz	11.12.2014
VA A	RRH, Stützen Wfg. 1+2, Ergänzungen	mz	08.12.2014
index	änderung der änderung	gez.	datum

H/B = 594 / 841 (0.50m²)

Allplan 2012