
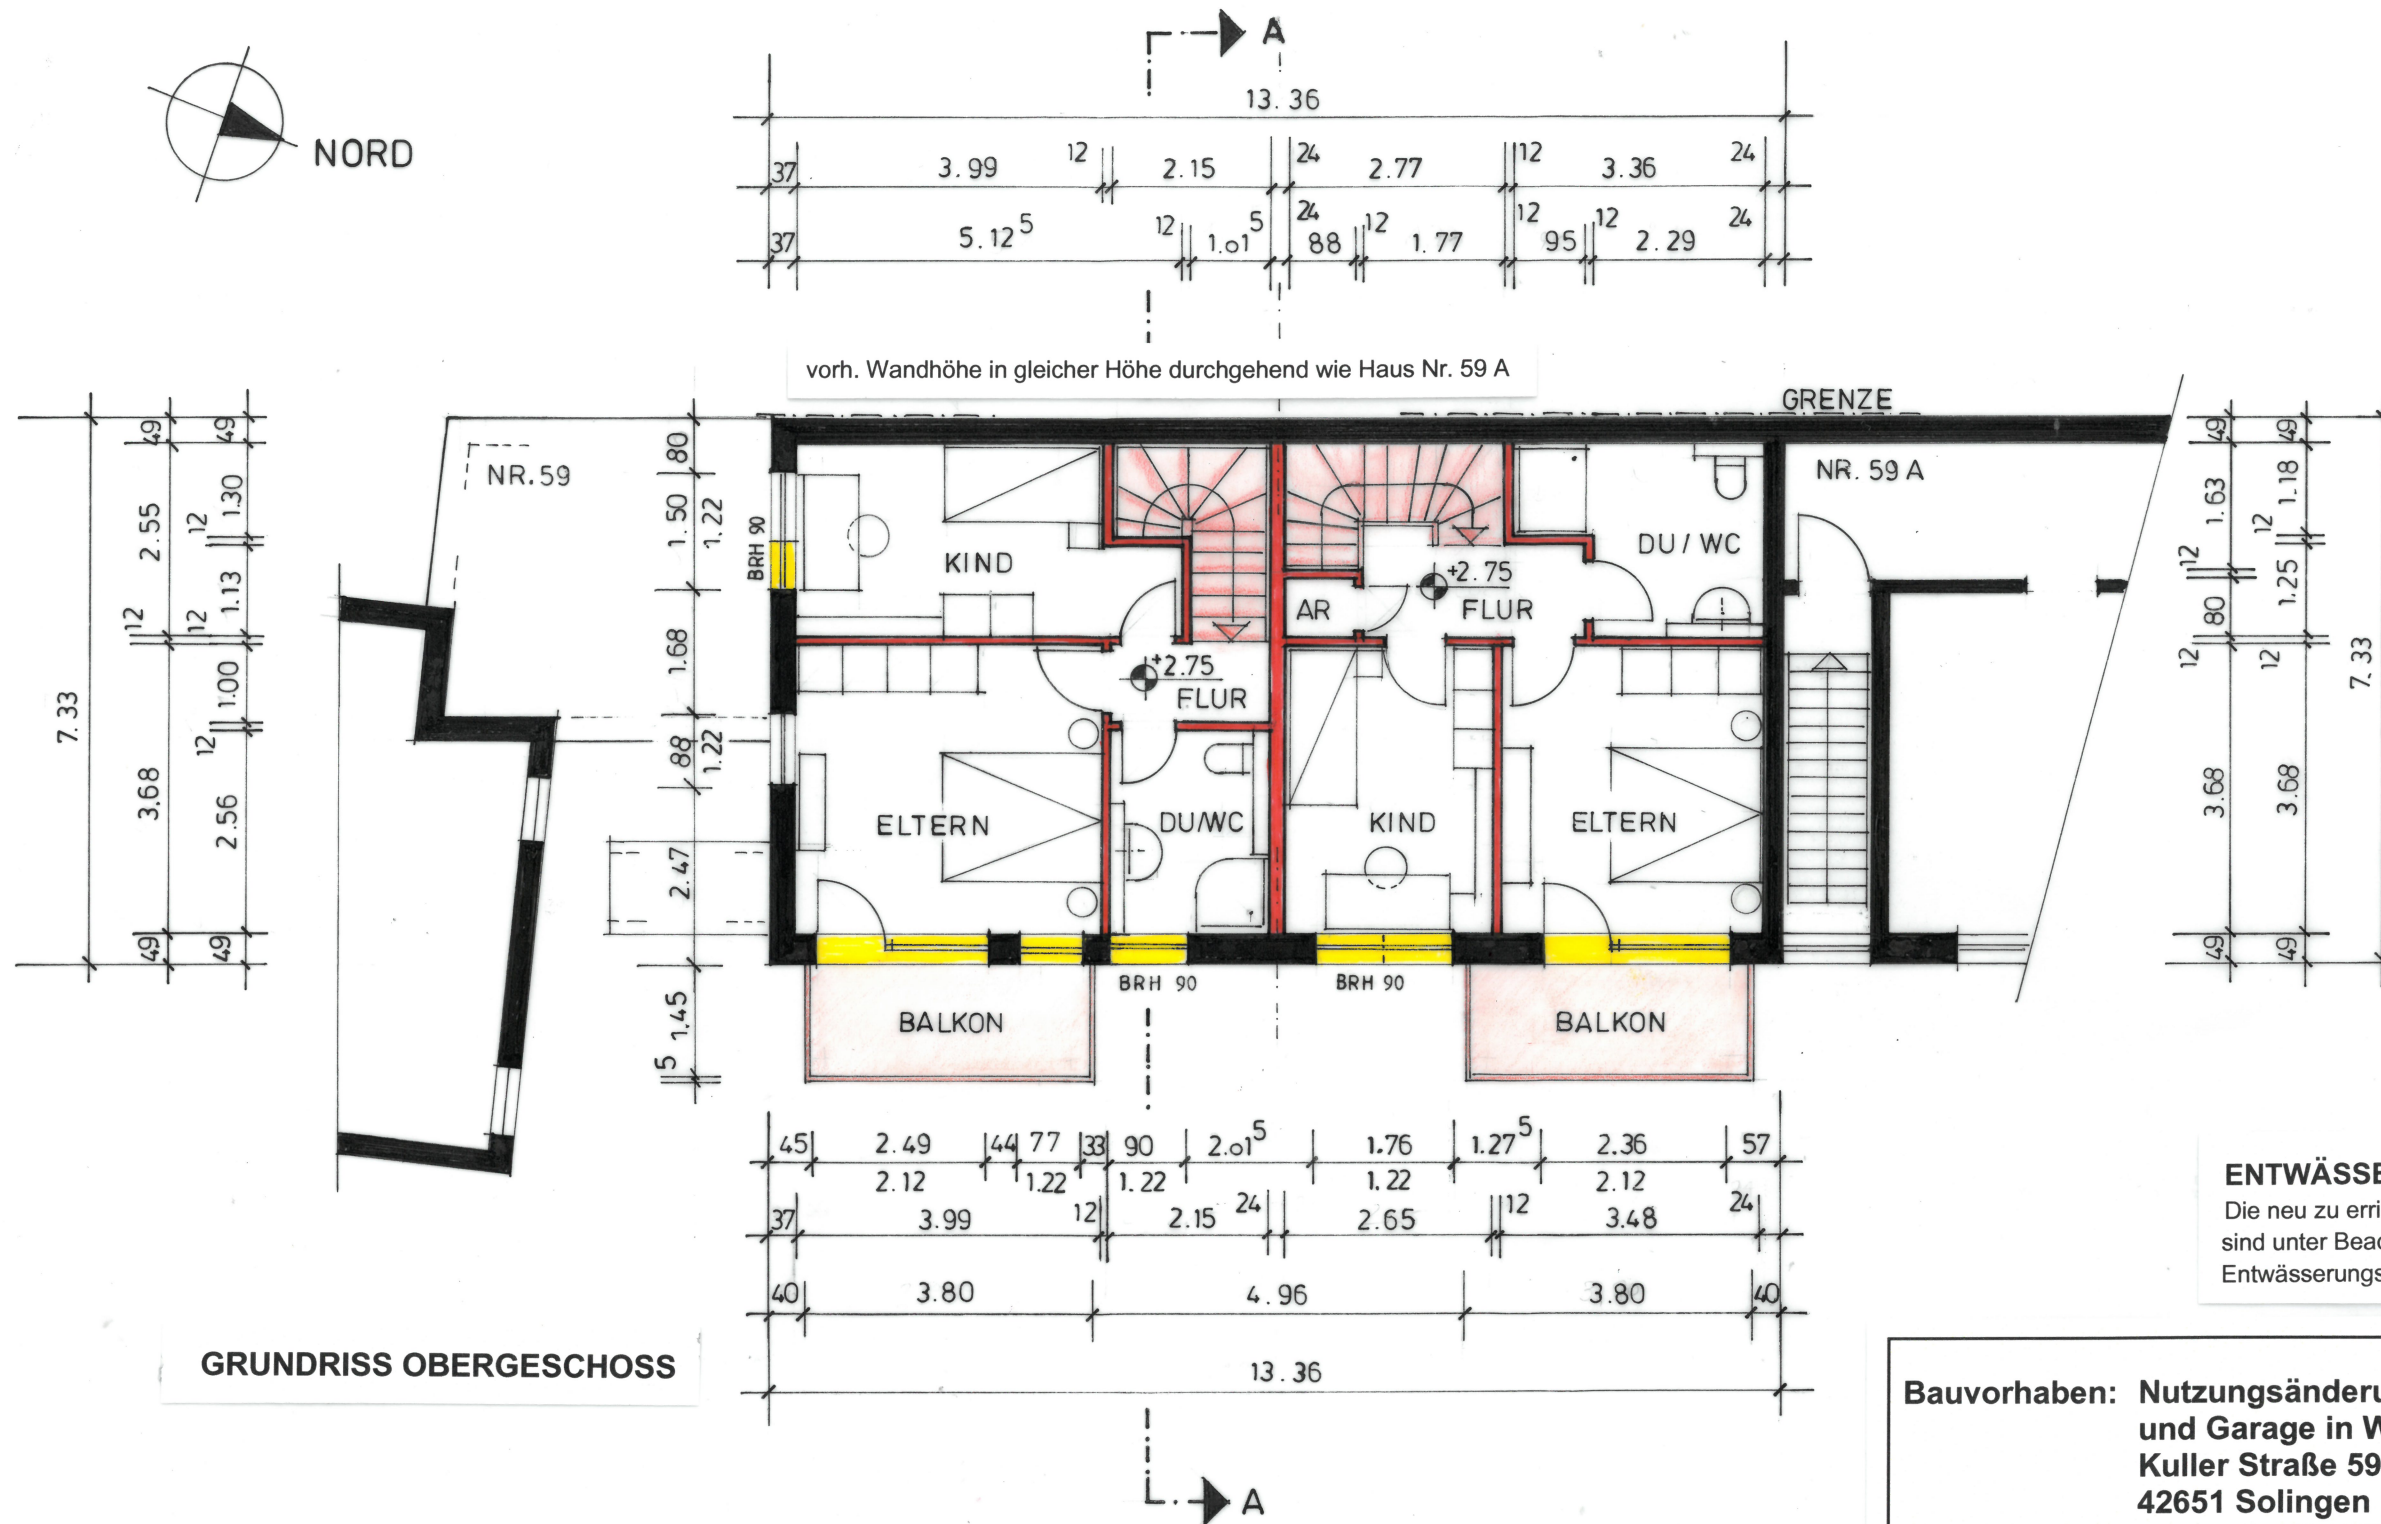


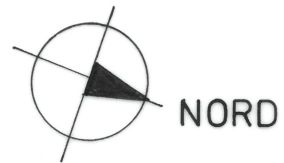

GRUNDRISS OBERGESCHOSS

#### ENTWÄSSERUNG LBO § 40

Die neu zu errichtenden Entwässerungsleitungen sind unter Beachtung der DIN 1986 an die vorhandenen Entwässerungsleitungen anzuschließen.

**Bauvorhaben:** Nutzungsänderung von Abstellraum, Lager und Garage in Wohnraumnutzung  
Kuller Straße 59 A  
42651 Solingen

**Bauherrschaft:** Salvatore Cottone  
Wipperauer Str. 61  
42699 Solingen

GRUNDRISS OBERGESCHOSS M. 1:100

BESTAND NEU ABBRUCH

Unterschrift Bauherrschaft:

Ingenieurbüro **SPRUNK**  
Dipl. Ing. Enrico Sprunk  
Friedrich-Ebert-Str. 75-77  
42719 Solingen

Plan 2

Stempel u. Unterschrift

09.09.2020