

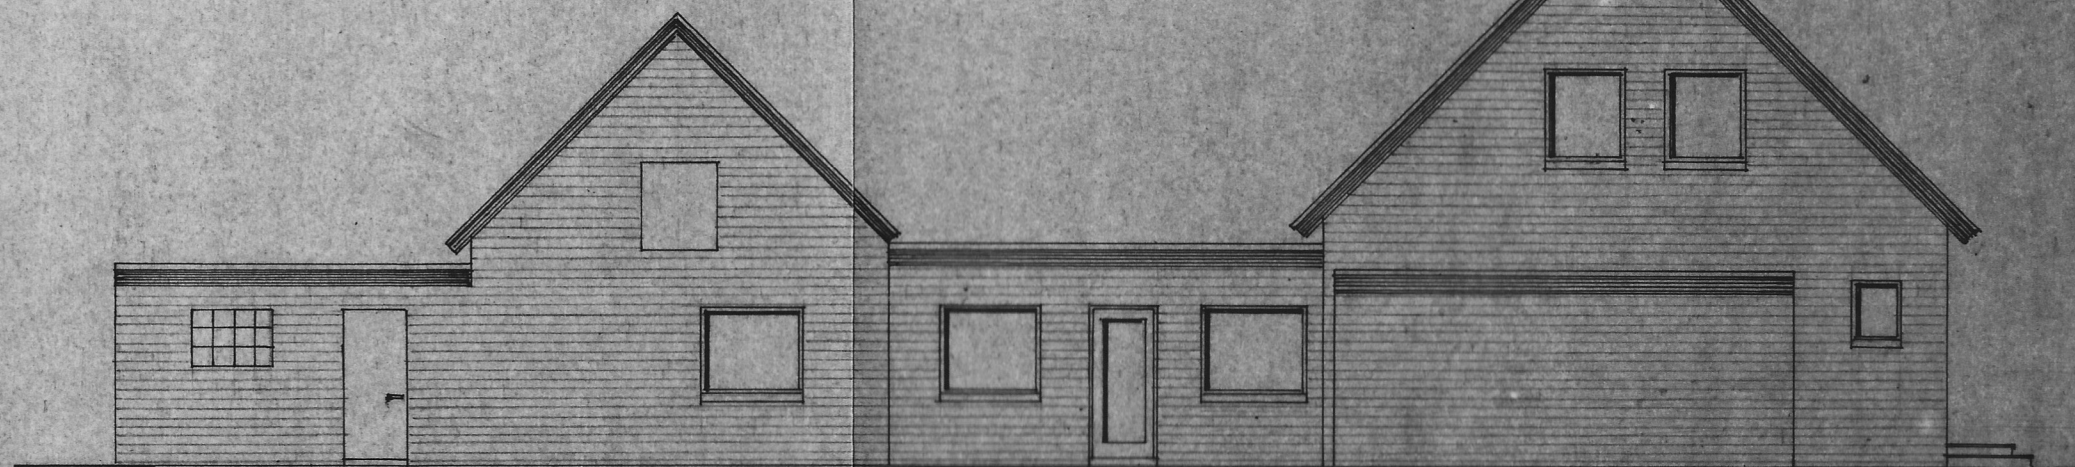


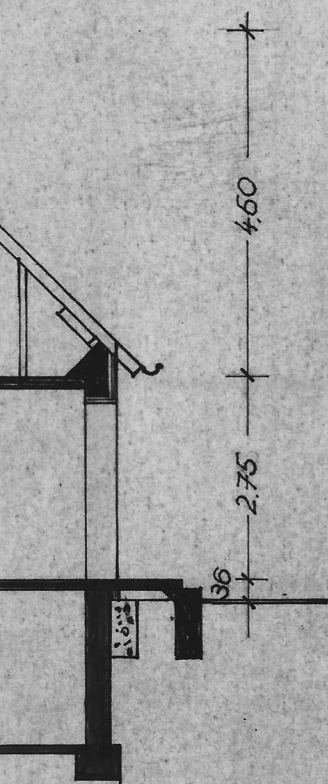

Gartenansicht

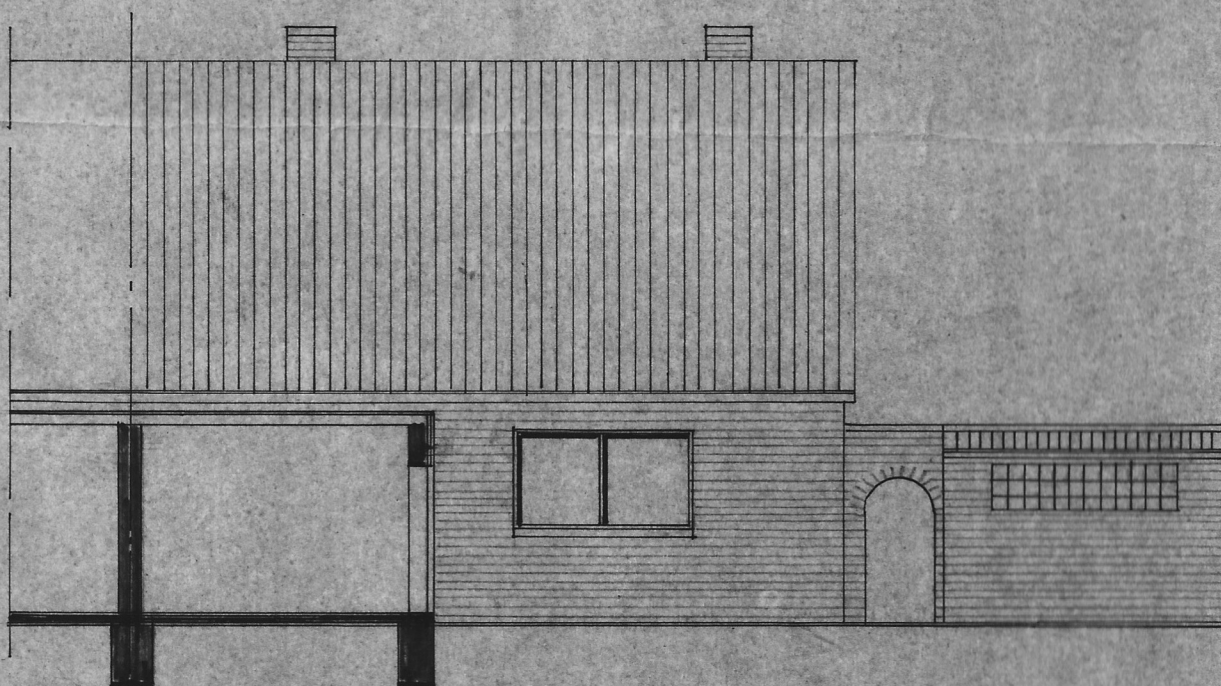

Rückansicht

Bei der Bauausführung sind die
Vorschriften der DIN 4108 und
DIN 4109 zu beachten.

Anlage zum Bauschein
Nr. BP-2260-

Bauaufsichtlich geprüft

Kleve, den 3.4.84

Kreis Kleve

Der Oberkreisdirektor

— Untere Bauaufsichtsbehörde —

[Signature]

Bauvorhaben Gebäudeverblendung
Westerbroek 11a in Straelen
des Herrn Alfred Haase

Maßstab	Datum	Name	Architekt
1:100	Bearb. 1.3.84	<i>[Signature]</i>	Jürgen Rehbein
	Gepr.		4172 STRAELEN / Ndrh. Markt 3 - Tel. 405

Bemerkungen:
Grundriß, Ansichten
Schnitt

Blatt: H
Reg. Nr.: 99

Diese Zeichnung darf weder vervielfältigt noch nachgeahmt werden.

Zum Bauantrag von heute:
Straelen, 2.3.84.

Der Bauherr: *Johann Maus*

Der Planfertiger: *[Signature]*



