


1	12.1	Wohnen	24.32 qm	13.1	Wohnen/Küche	28.07 qm	14.1	Wohnen	20.50 qm
	12.2	Schlafen	12.91 qm	13.2	Abstellraum	2.71 qm	14.2	Schlafen	12.83 qm
	12.3	Küche	5.45 qm	13.3	Bad	2.51 qm	14.3	Bad	5.10 qm
	12.4	Bad	5.10 qm	13.4	Flur	2.46 qm	14.4	Küche	5.45 qm
	12.5	Flur	2.10 qm	13.5			14.5	Flur	2.07 qm
			56.88 qm			38.35 qm			52.95 qm

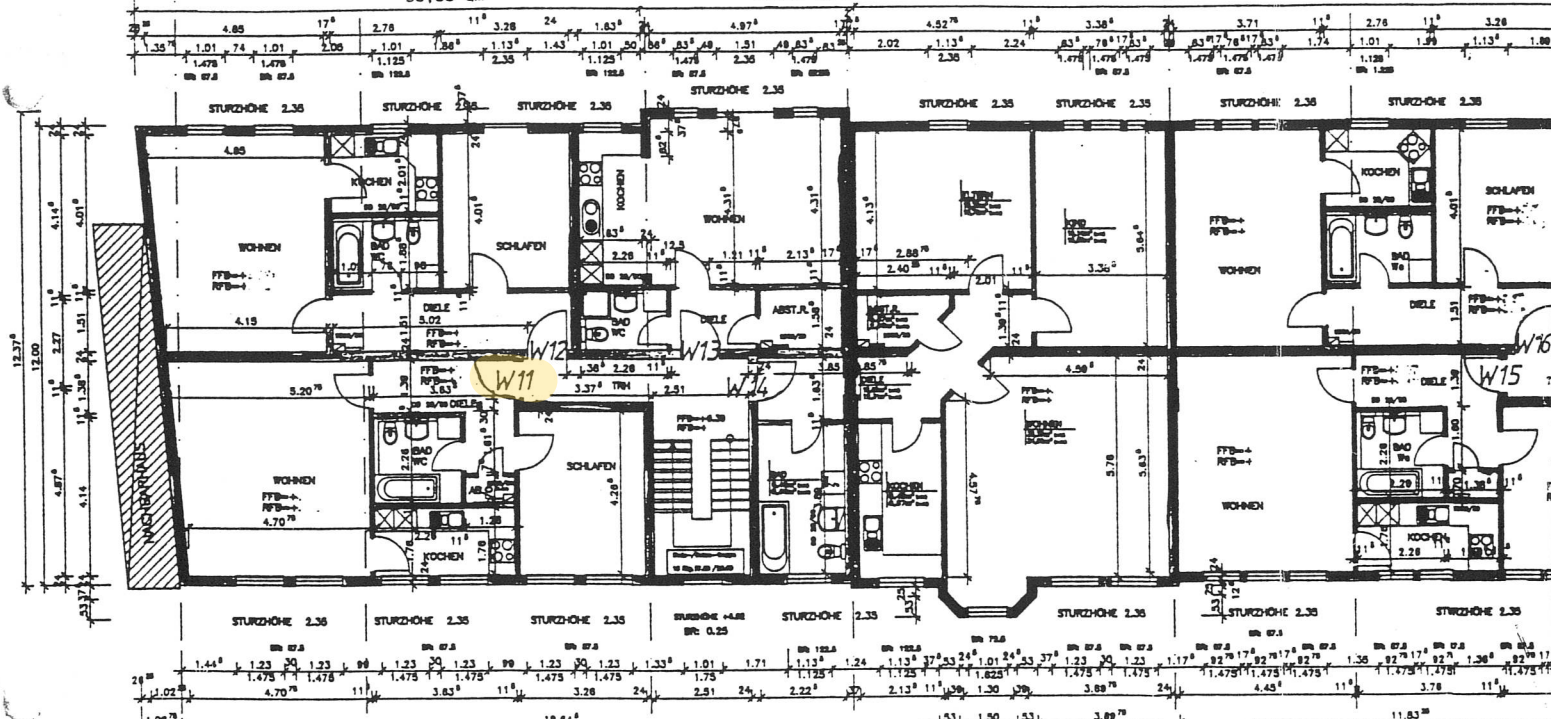

1	11.1	Wohnen	27.40 qm	12.1	Wohnen	37.37 qm	13.1	Wohnen	24.67 qm
	11.2	Schlafen	17.62 qm	12.2	Schlafen	19.35 qm	13.2	Schlafen	12.82 qm
	11.3	Abstellraum	1.95 qm	12.3	Küche	19.73 qm	13.3	Abstellraum	2.25 qm
	11.4	Küche	6.15 qm	12.4	Abstellraum	2.72 qm	13.4	Bad	5.10 qm
	11.5	Bad	5.01 qm	12.5	Bad	9.49 qm	13.5	Küche	5.45 qm
	11.6	Flur	2.26 qm	12.6	Küche	9.40 qm	13.6	Flur	2.11 qm
			59.97 qm			102.00 qm			58.00 qm