

CITY VILLA

CITY VILLA 1

Kniestockwandhöhe:
0.04 m

Aikauf Keller



- = unveränderbare Innenwände

allkauf
DAS HAUS ZUM LEBEN.

66-1654-897581576-005

Hausreihe:

CITY VILLA

Haus typ:

CITY VILLA 1

Dachneigung:


22°

Kniestockwandhöhe:

0.04 m

Plan:

Erdgeschoss

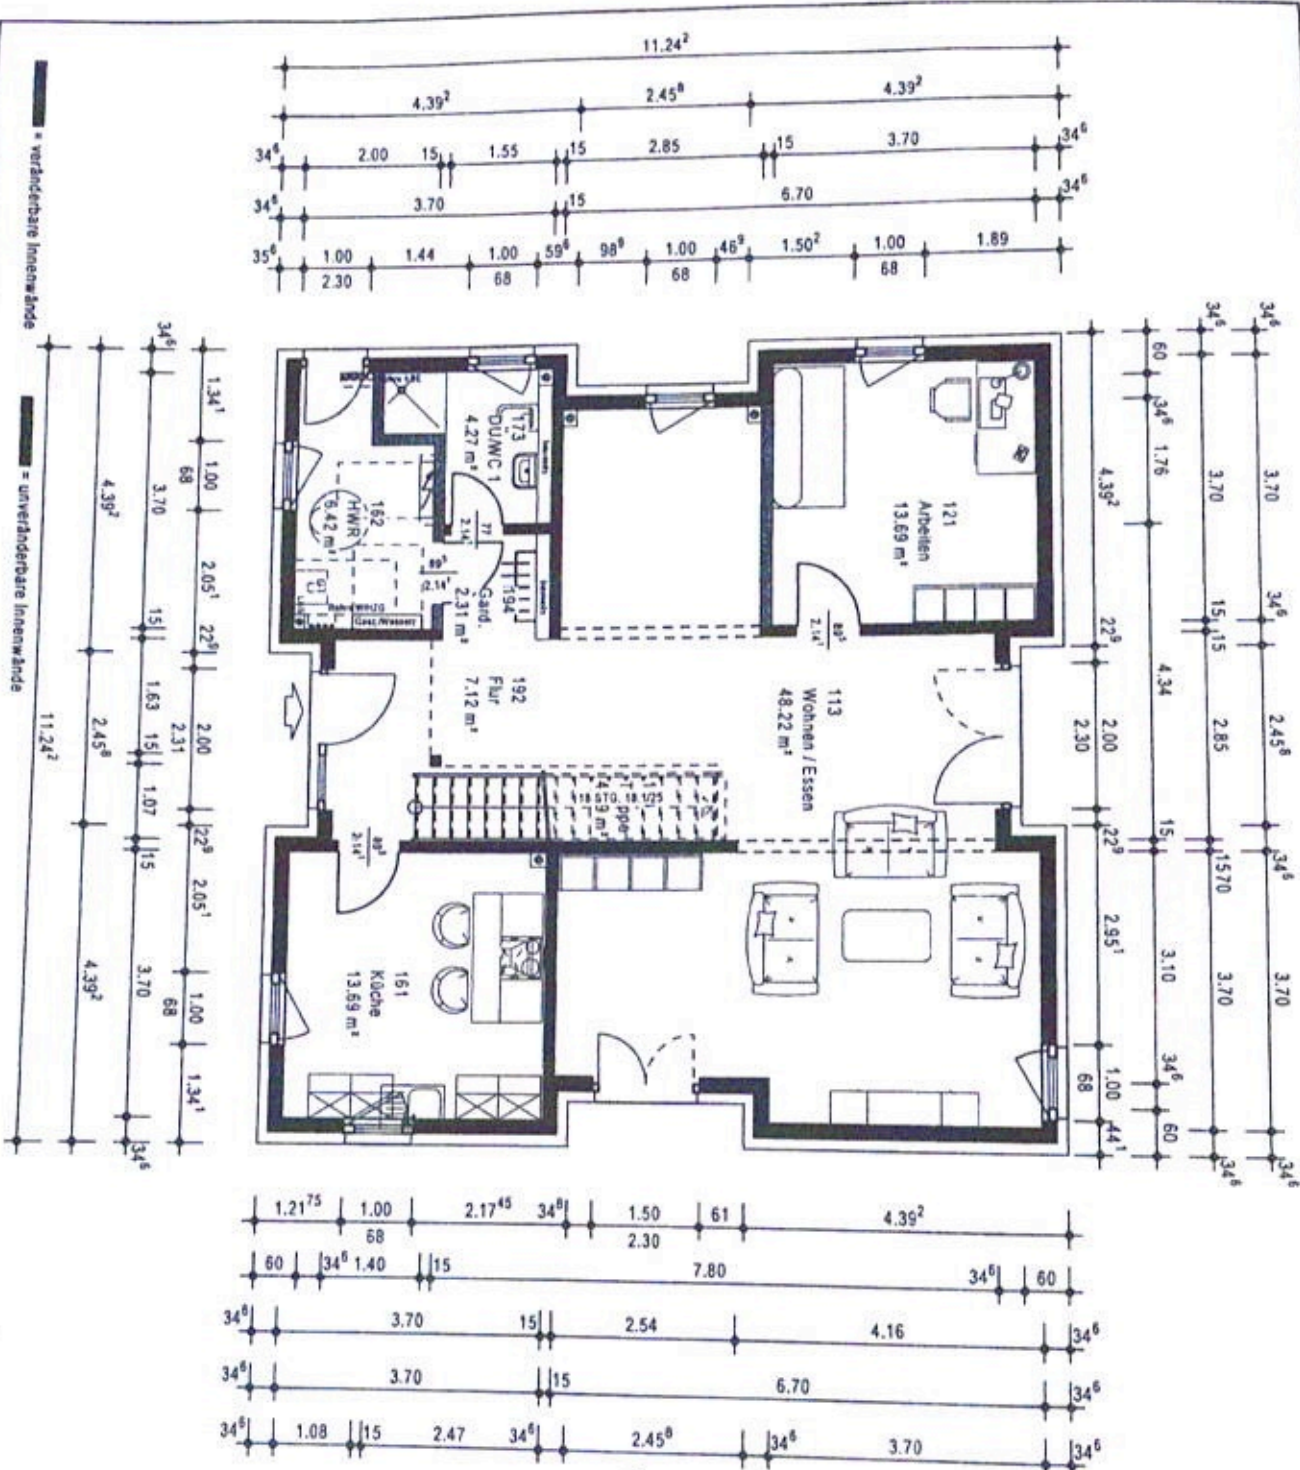

66-1654-897581576-005

Hausreihe:

CITY VILLA

Haupttyp:


CITY VILLA 1

Dachstuhlung:

22° 0.04 m

Plan:

Obergeschoss

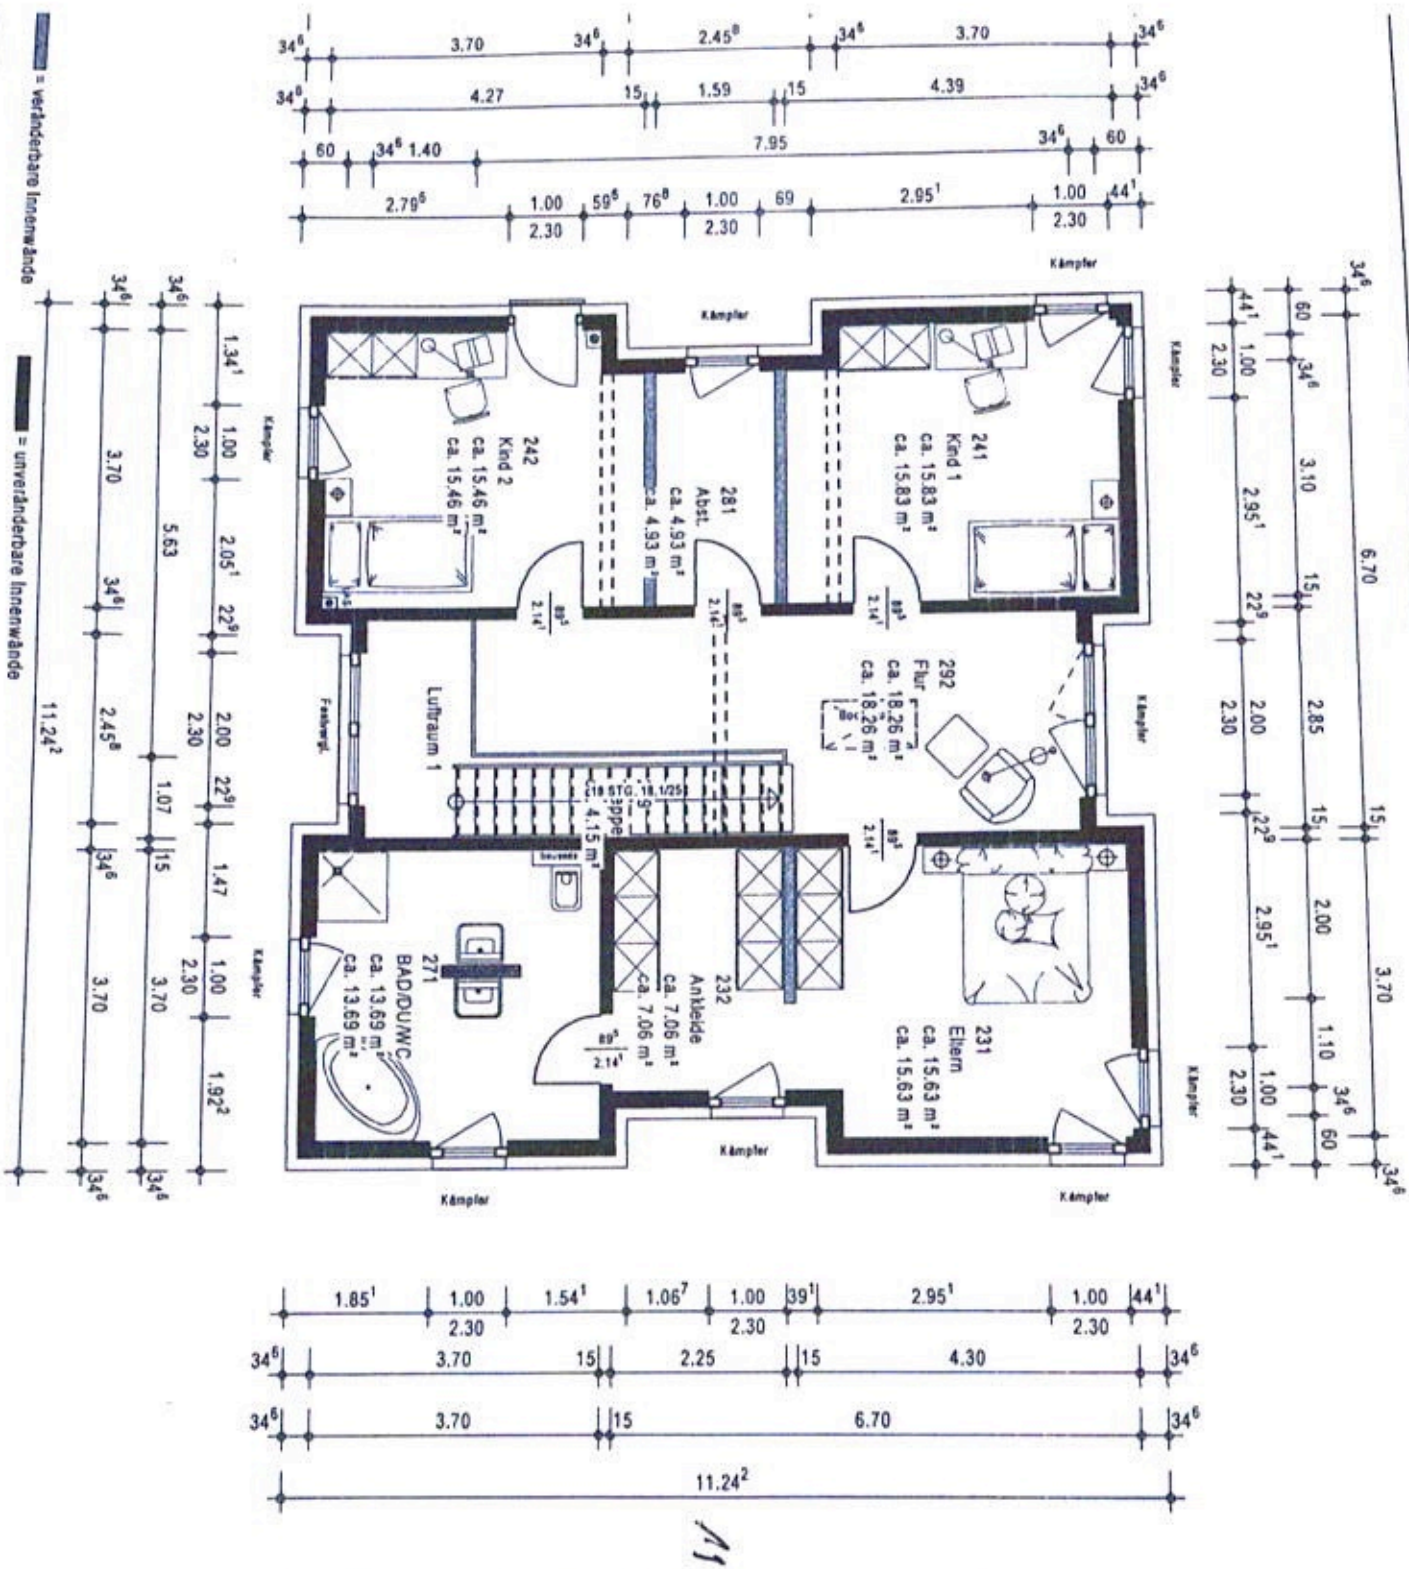

CITY VILLA

Haus typ:

CITY VILLA 1

Dachneigung:

22°

Kniestock:

0.04 l

Plan:

