


STRASSENANSICHT (Nord – West



RÜCKANSICHT

(Süd - Ost)

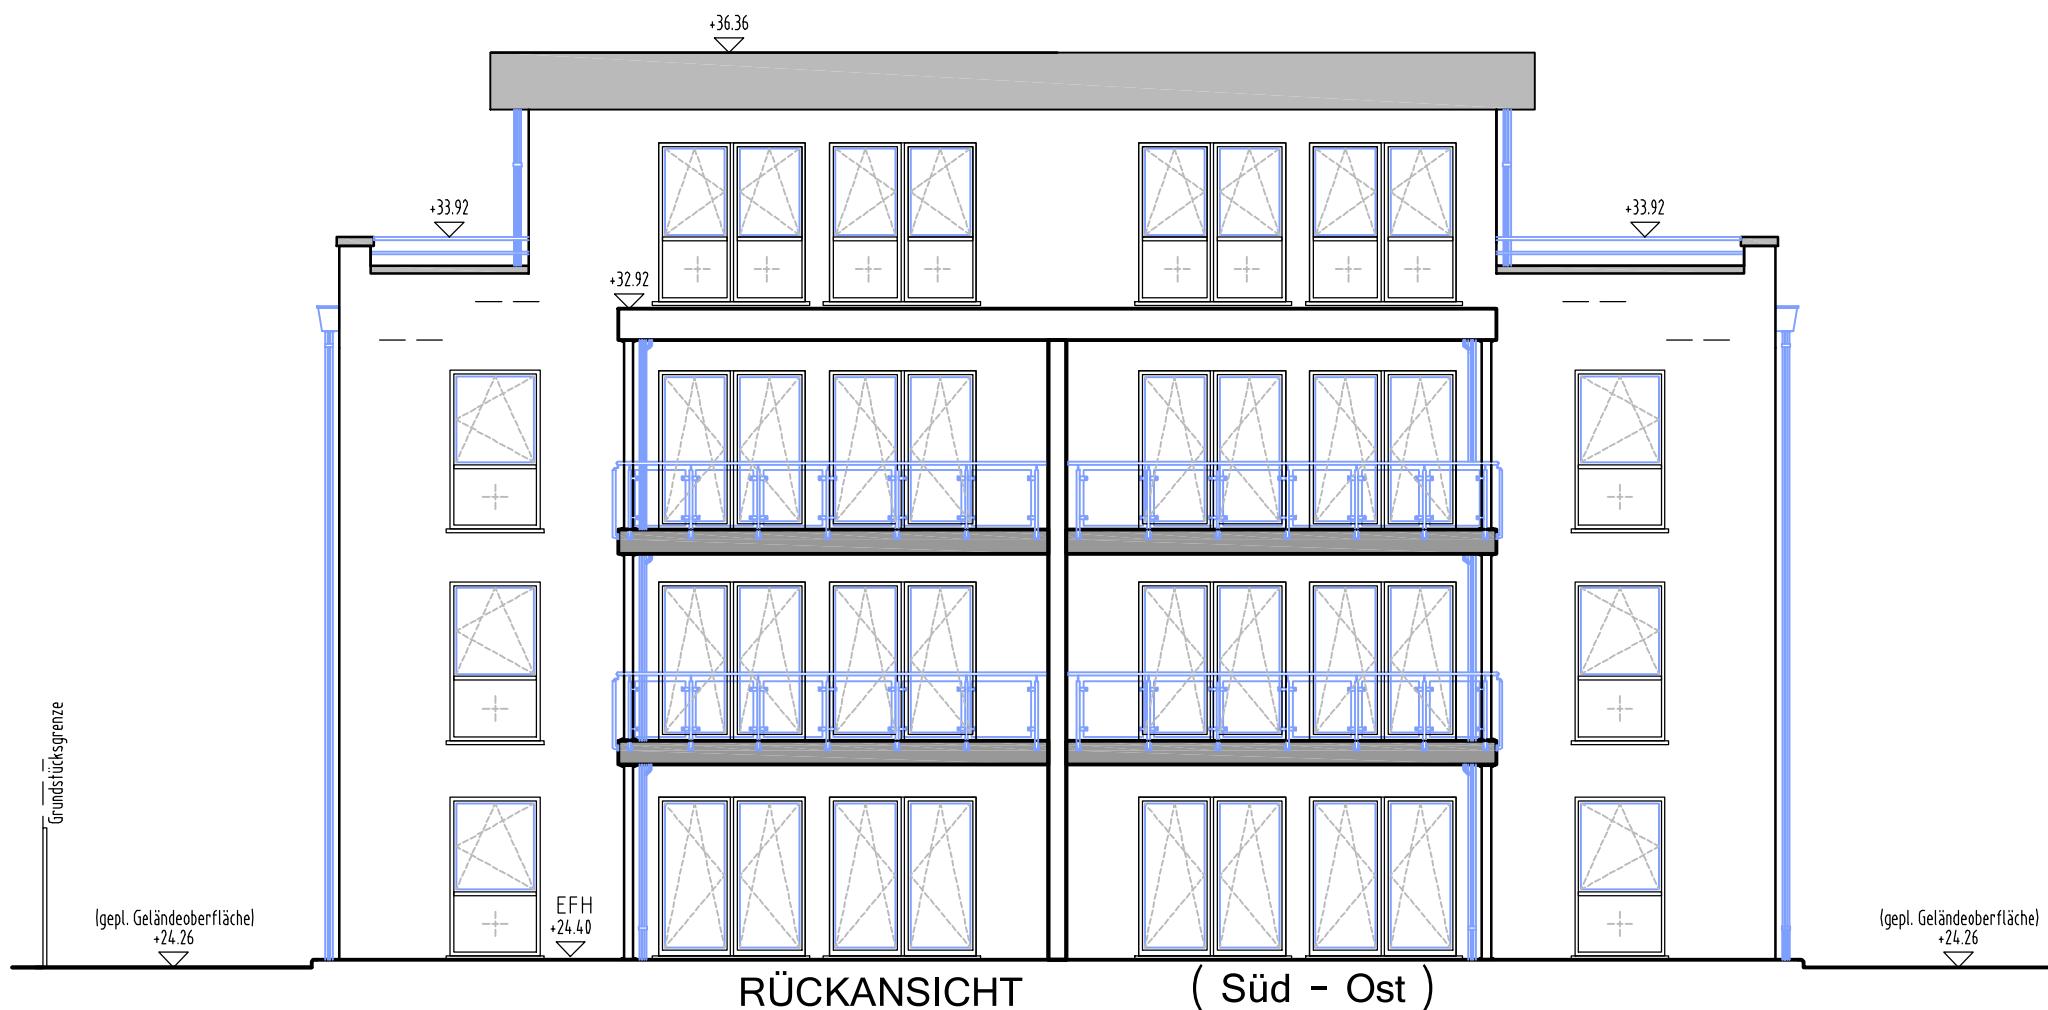

PLANUNG-STATIK-BAULEITUNG

Akkurt Architekturbüro
Kalkweg 52
47055 Duisburg

T 0203-739 81 300
F 0203-739 81 301
E info@akkurtbau.de

Bauvorhaben

ERRICHTUNG VON 8 WOHNUNGEN

Bauort HAUS-KNIPP-STRASSE

Flam Flammetücks

BEECK	3	905
-------	---	-----

STRASSEN & RÜCKANSICHT

Maßstab	Zeichnungs-Nr.	Blatt	Datum	Bearbeiter	Bezeichner
---------	----------------	-------	-------	------------	------------

GREAFS GmbH
z.Hd. SERDAR YAVUZ
MERCATORSTRASSE 4
47051 DUISBURG

Architekt

ASIM AKKURT
KALKWEG 52
47055 DUISBURG